


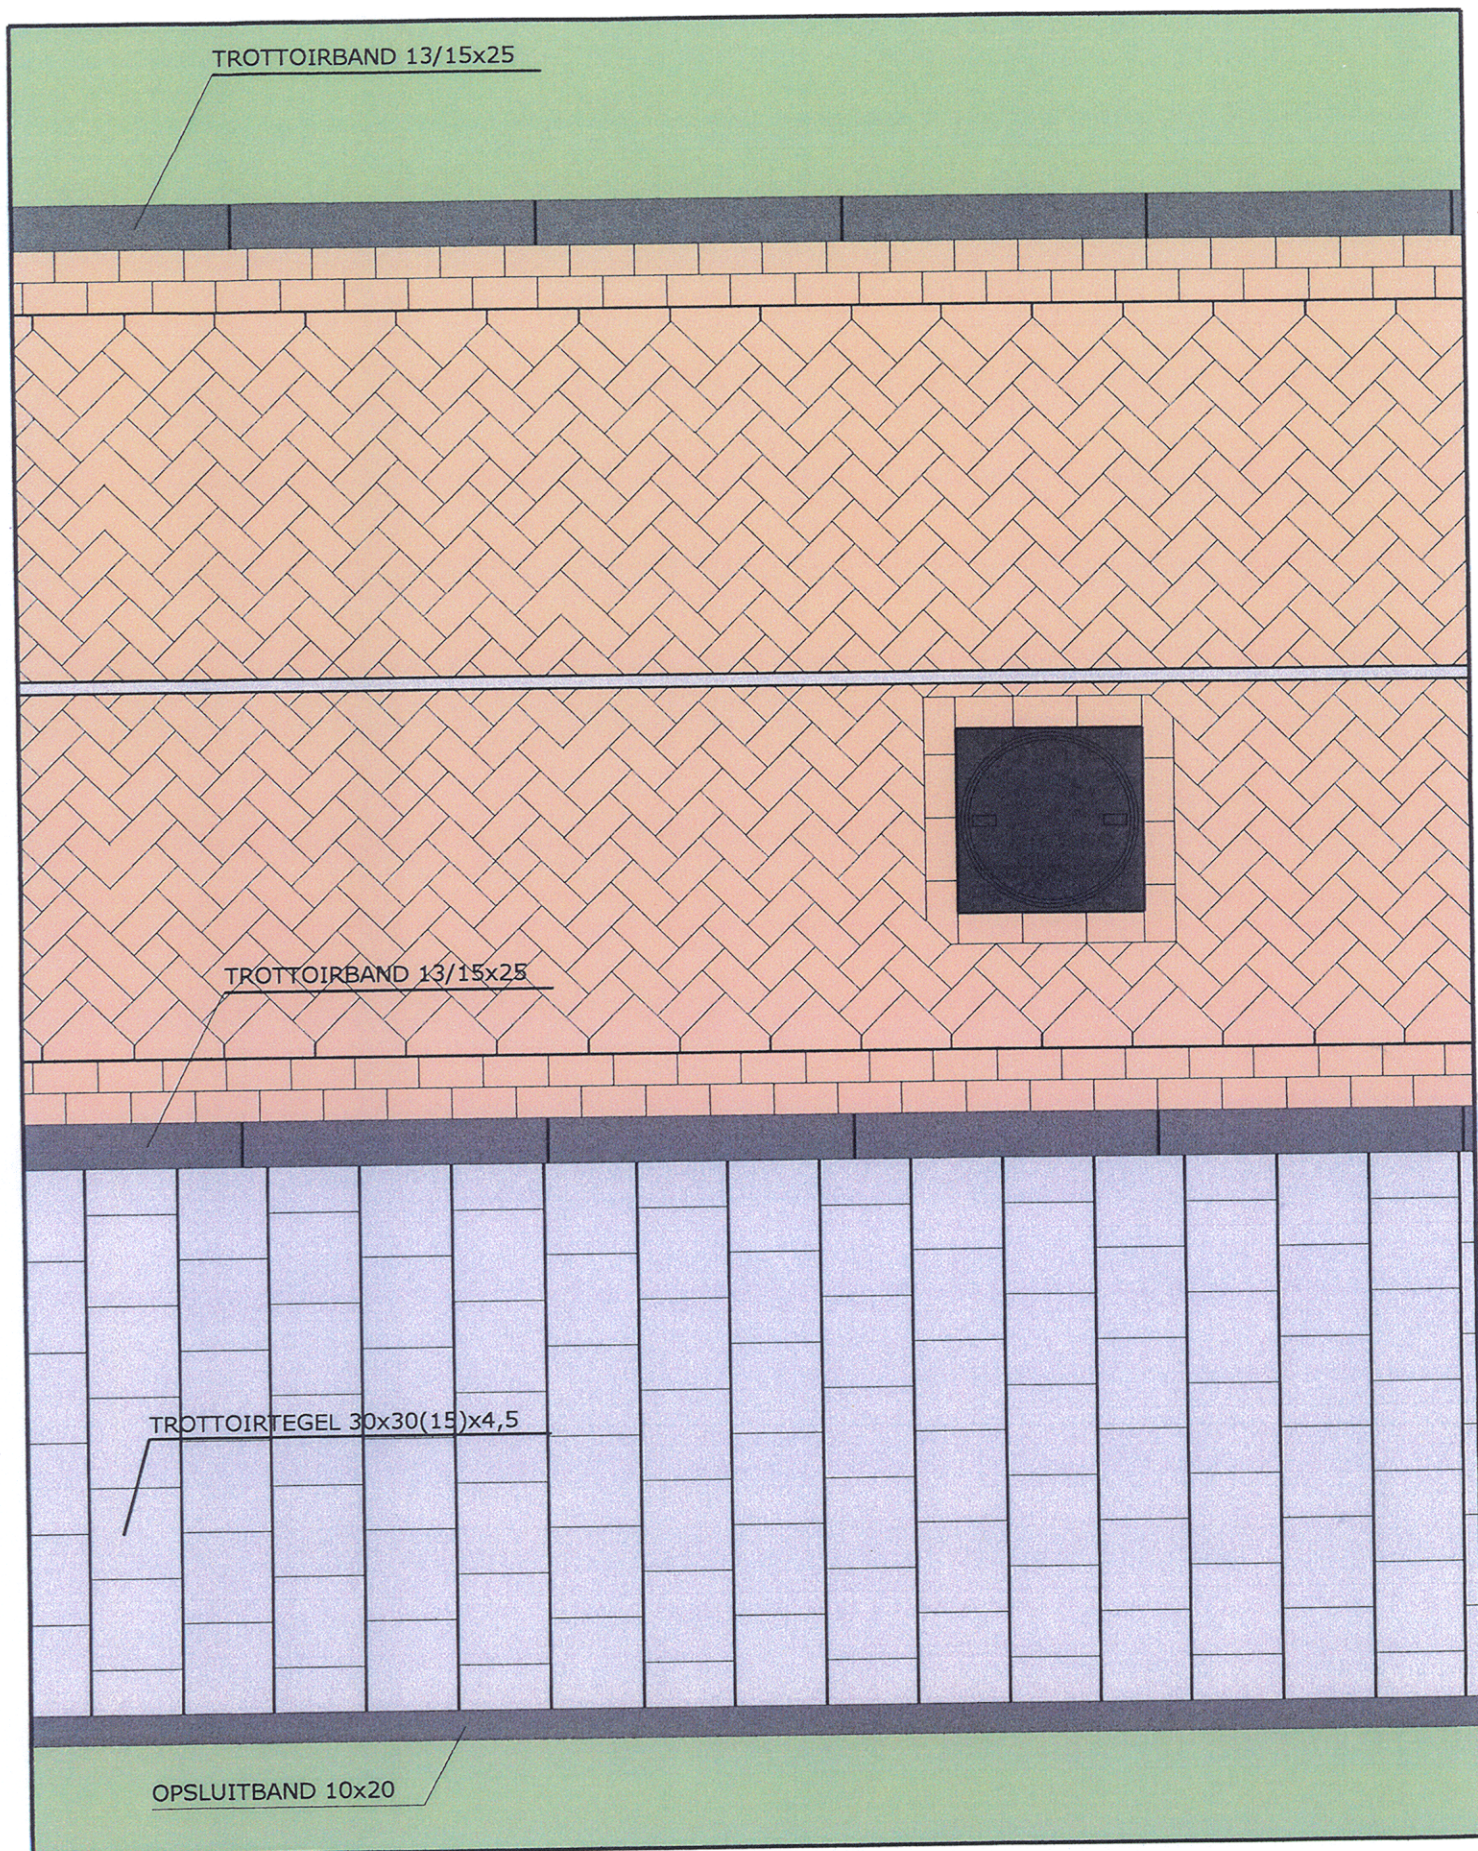

Gemeente
Rucphen

STANDAARD WEGENBOUWDETAILS
TROTTTOIR

schaal	1 : 25
datum	20 september 2010
formaat	A - 4
getekend	C. UITDEWILLIGEN
tek. nr.	WEG-07-0043-000