


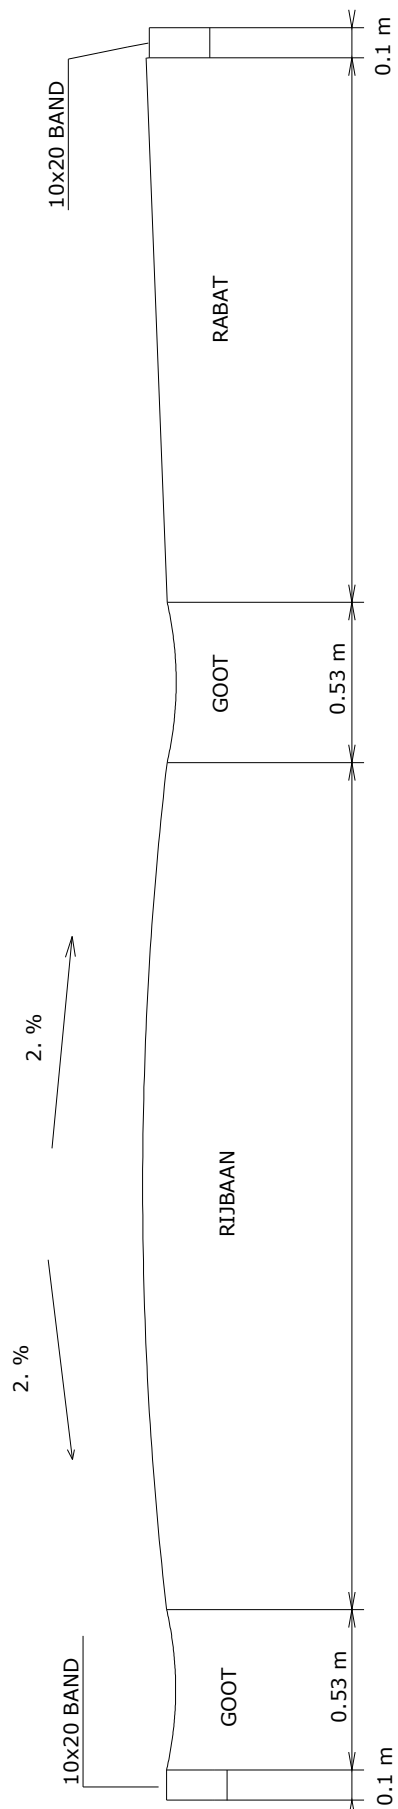

Gemeente
Rucphen

STANDAARD WEGENBOUWDETAILS
DWARSPROFIEL

schaal	1 : 25
datum	JUNI 2011
formaat	A - 4
getekend	C. Uitdewilligen
tek. nr.	WEG-07-0046-014