


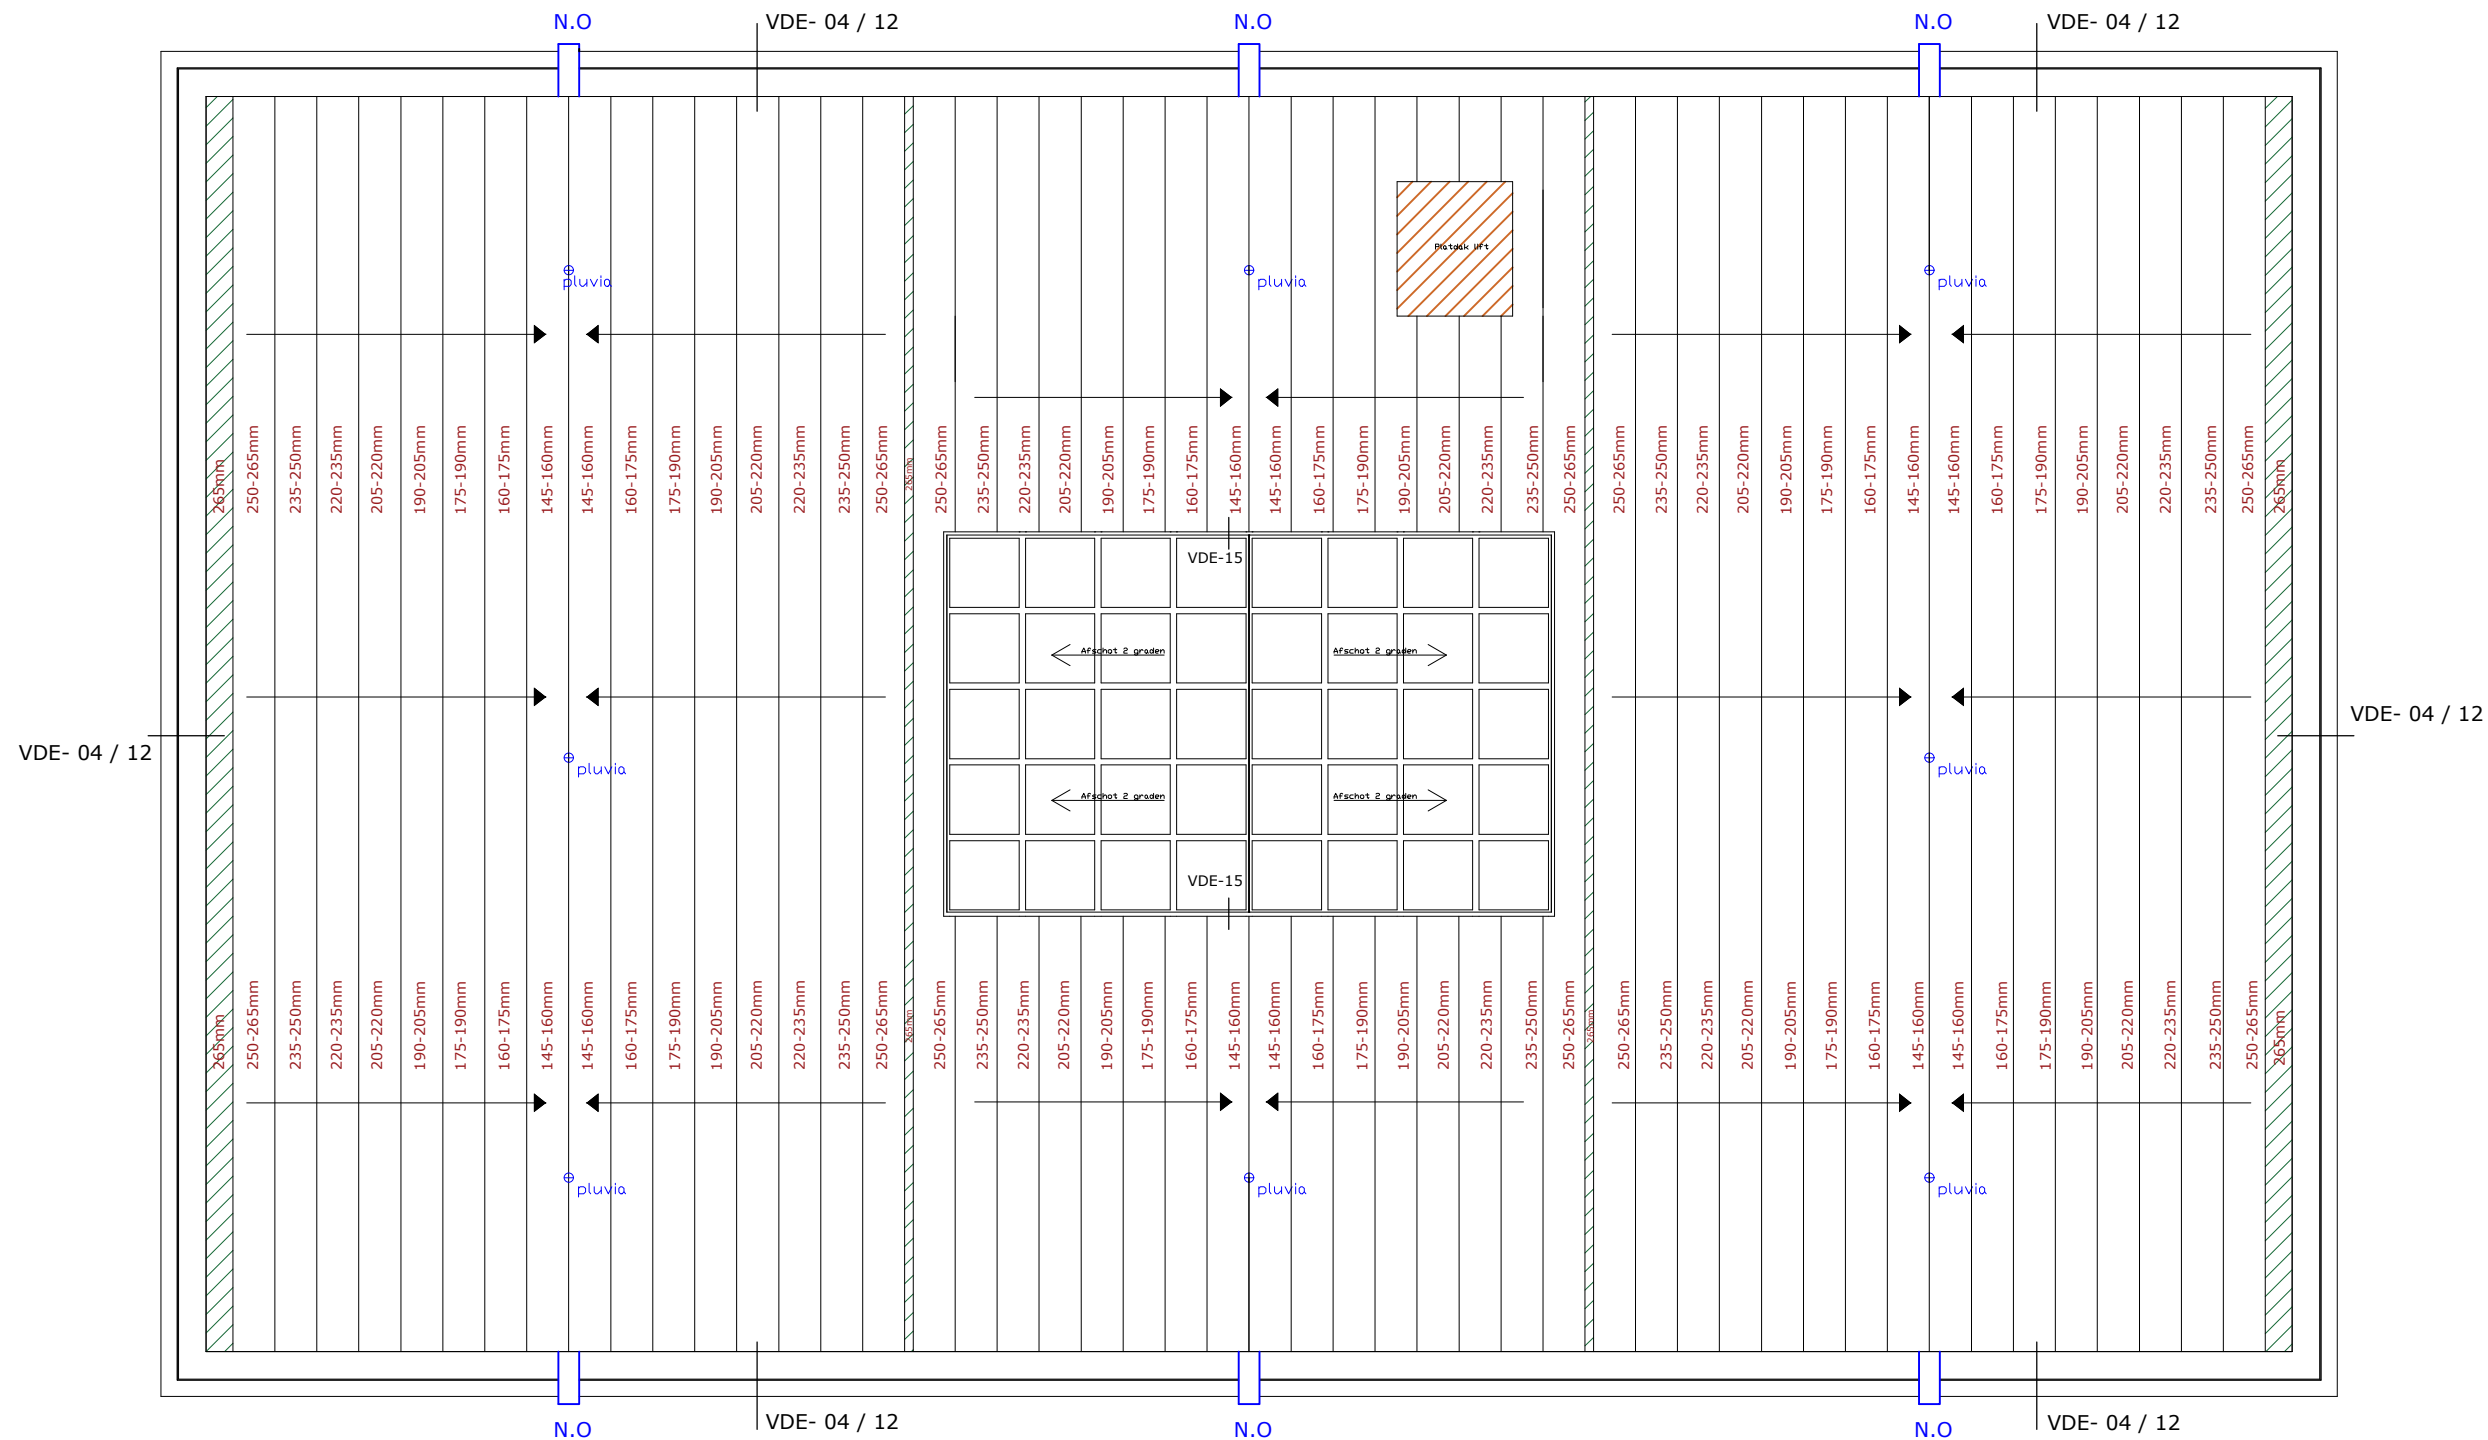

EPS afschotisolatie : 15 mm/1000mm
Rc-waarde 6.0

 afschot isolatie (passtroken)

 liftuitbouw compleet inplakken met PIR 120mm

Opmerking: de hwa's waarmogelijk verdiept aanbrengen !

Door aannemer te verzorgen:

- Sparingen in opstand / metselwerk t.b.v. doorvoeren.

leveren van spuwers: door WFD => afm: (Br)500x(h)100mmx(L)370mm Spuwers 45mm vanaf dakbedekking

leveren van HWA afvoeren: PLUVIA door derden monteren en aanbrengen

Afschottekening: MFO

Getekend: 4-4-2019 Pim Nieuwboer

Schaal: verschaald

Werknummer: 2017395

Nova College
Haarlem

A-01

