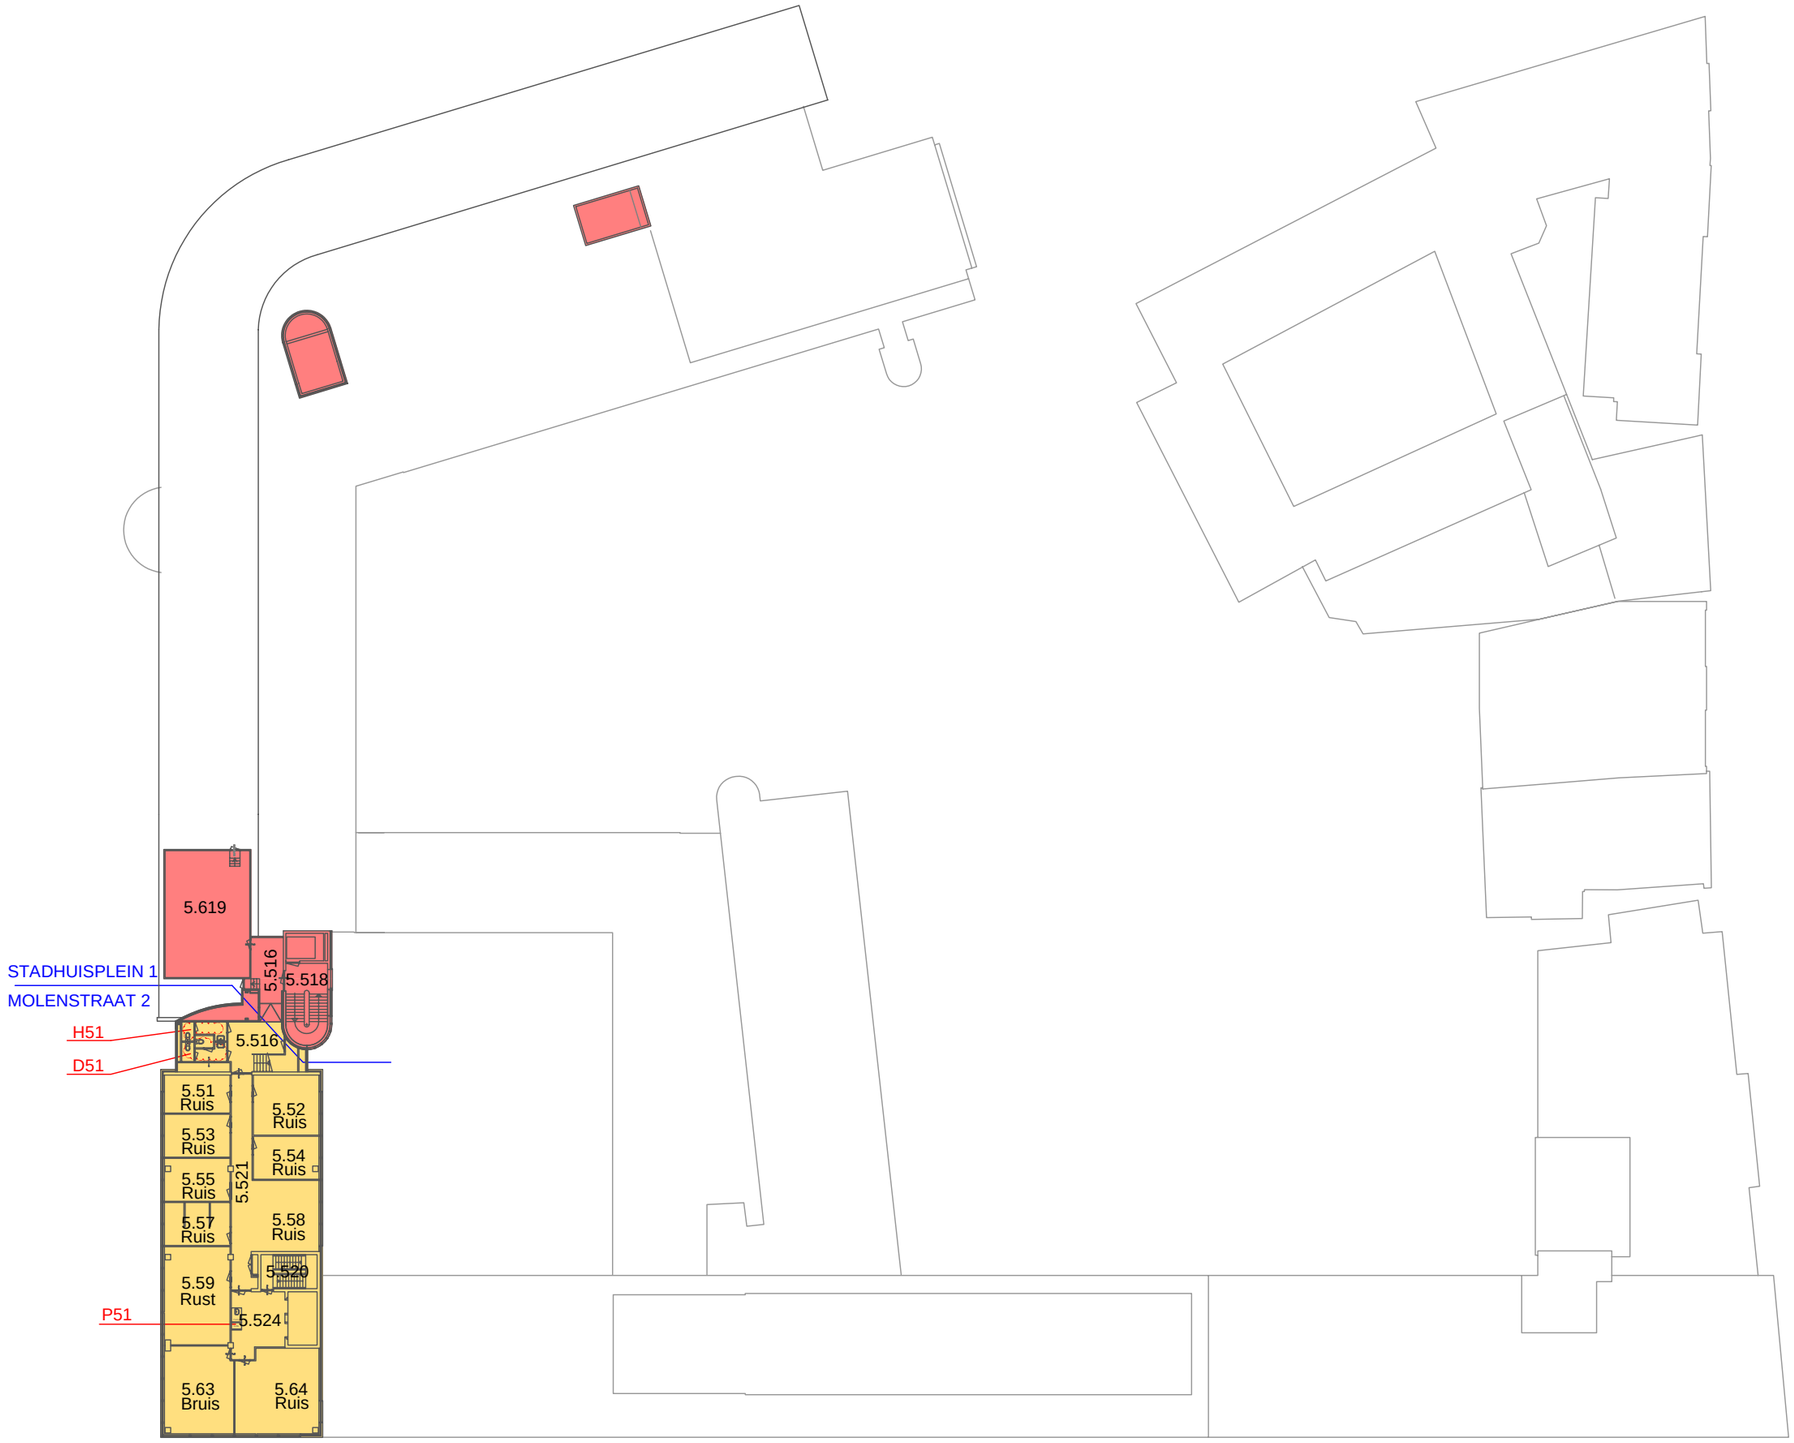

Amersfoort

5e verdieping
1:500
15-9-2021

getekend met StabiCAD®