


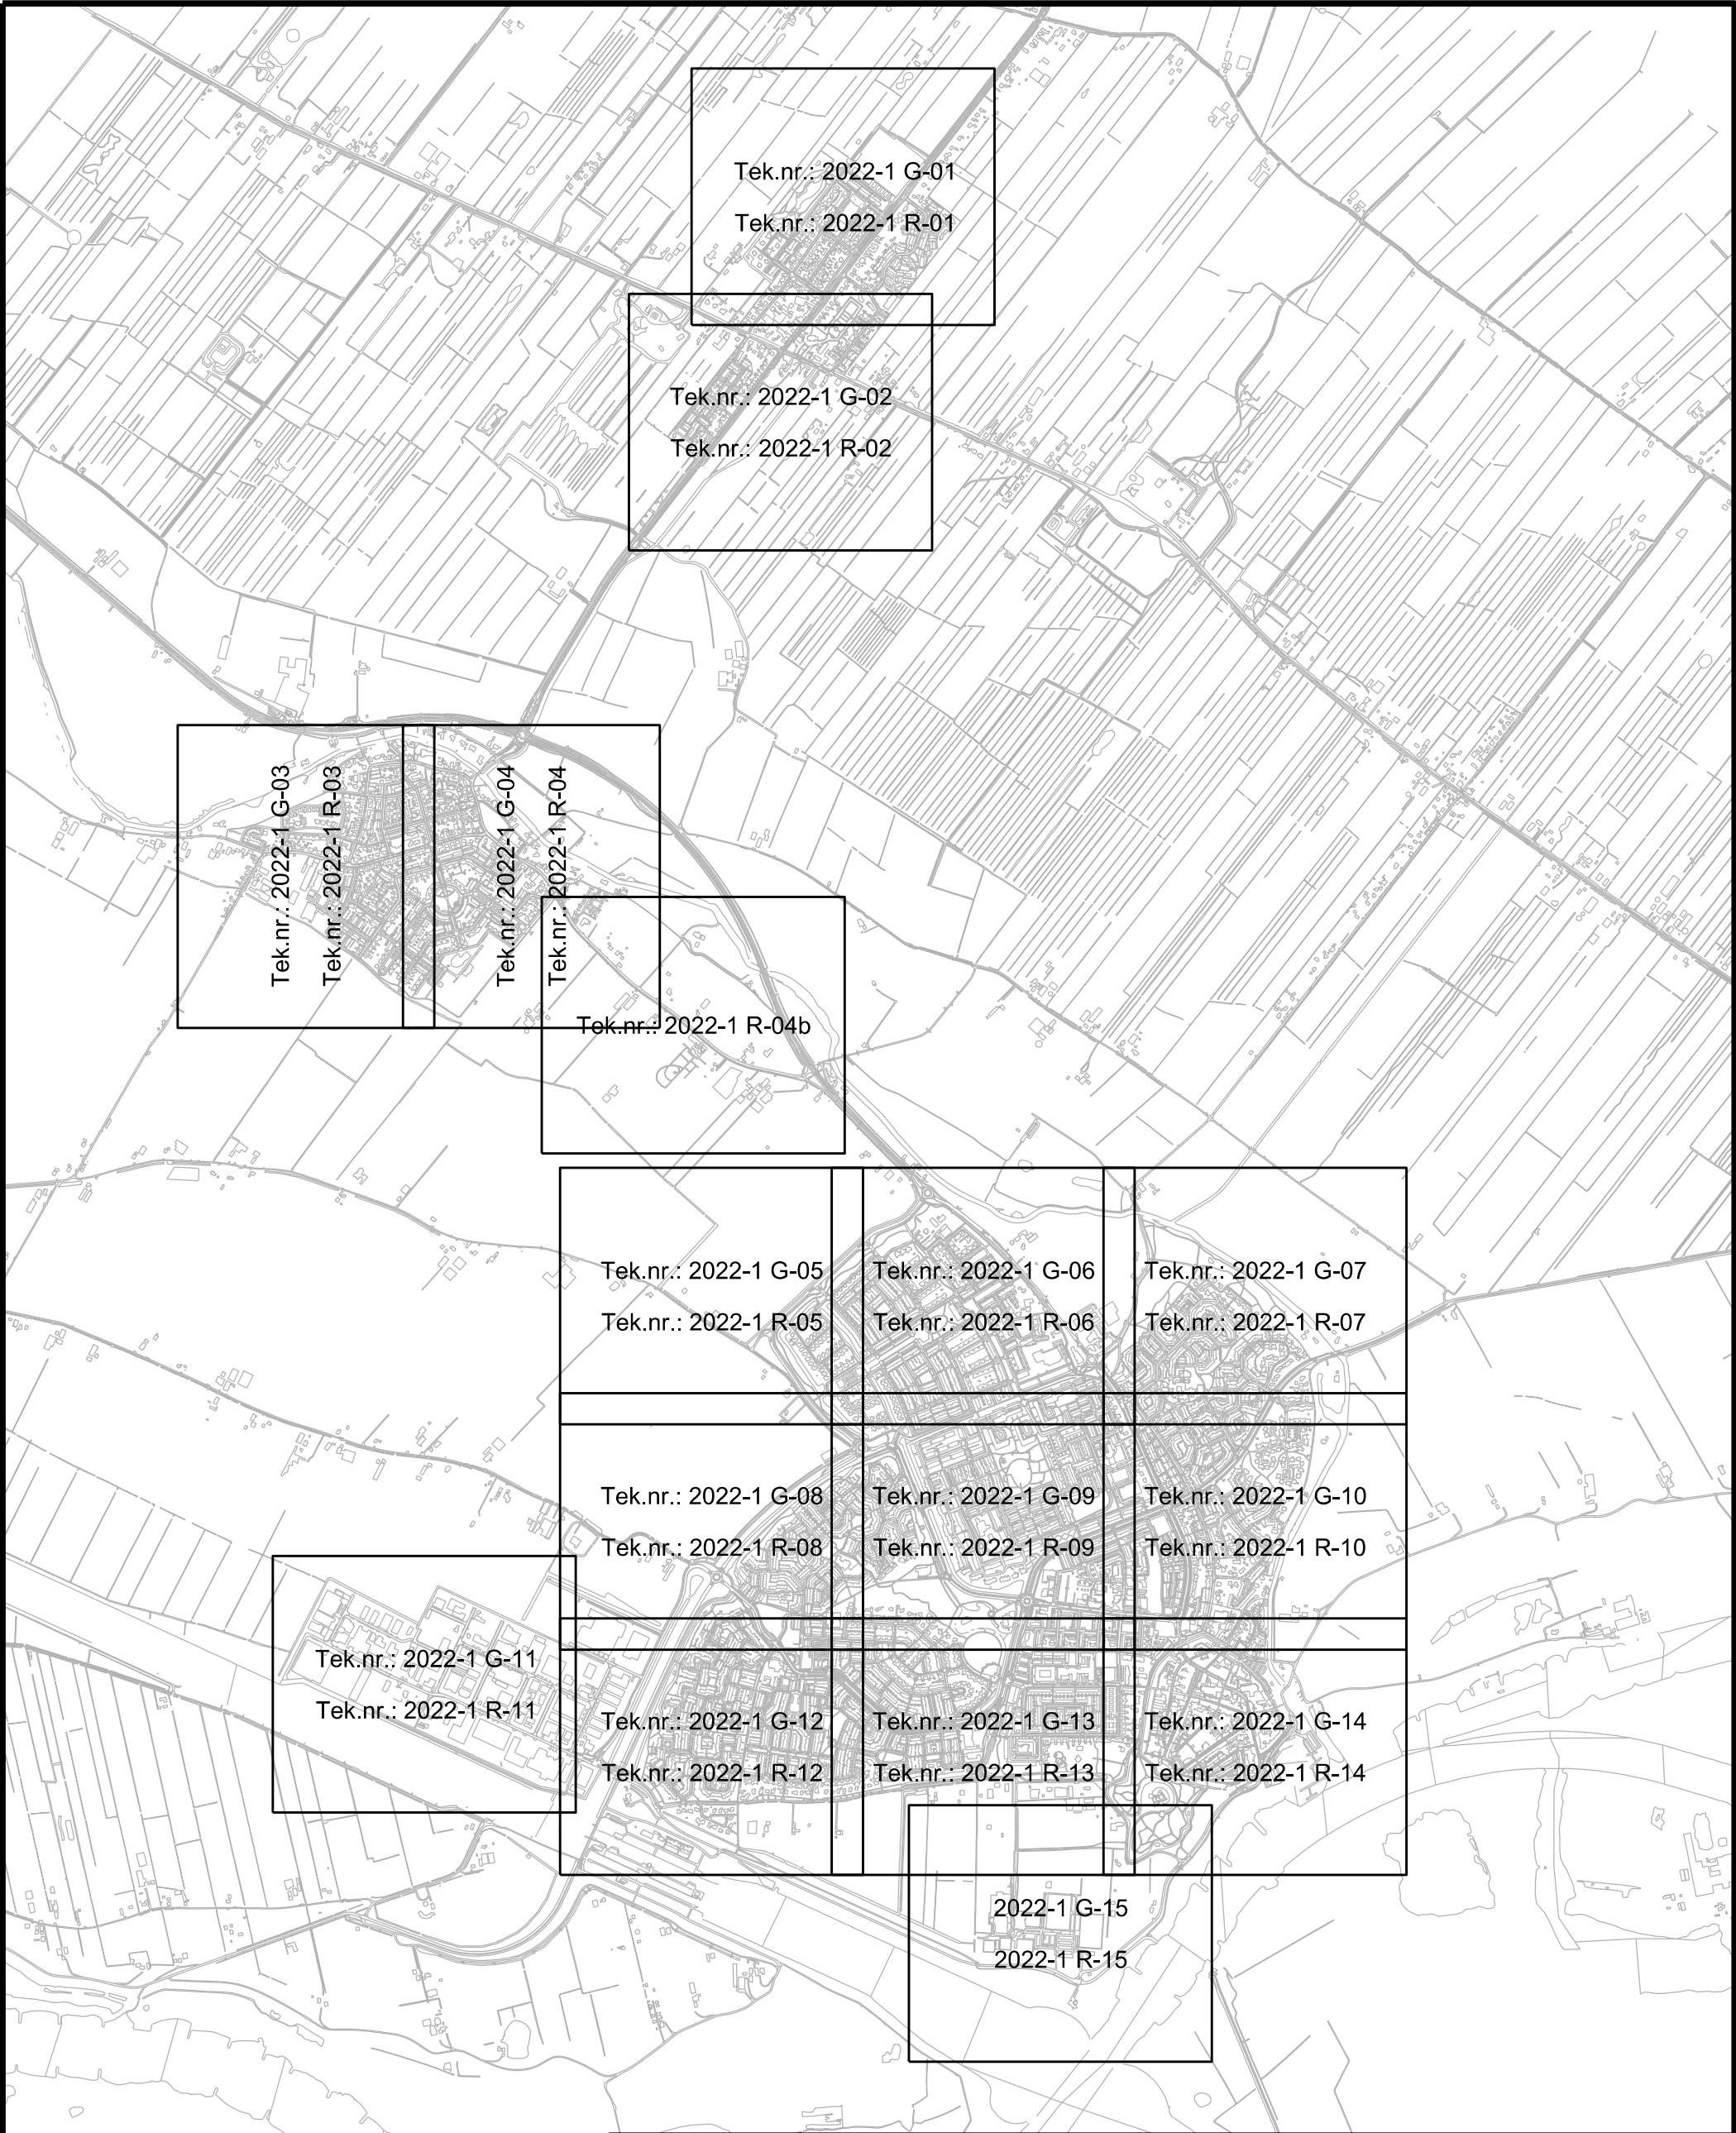

Wijk bij Duurstede

## Bestektekeningen overzicht

Onderwerp

Project / Werk

Bestek Groen & Reiniging

Afdeling Beheer

Postbus 83, 3960 BB Wijk bij Duurstede, tel.: 0343 595595

Schaal: 1 op 20.000

Datum: 25-06-2021

Archiefnr: 2022-1 G/R-00

Formaat: A3

Getekend: Barry Bosman

Tek nr: 2022-1 G/R-00