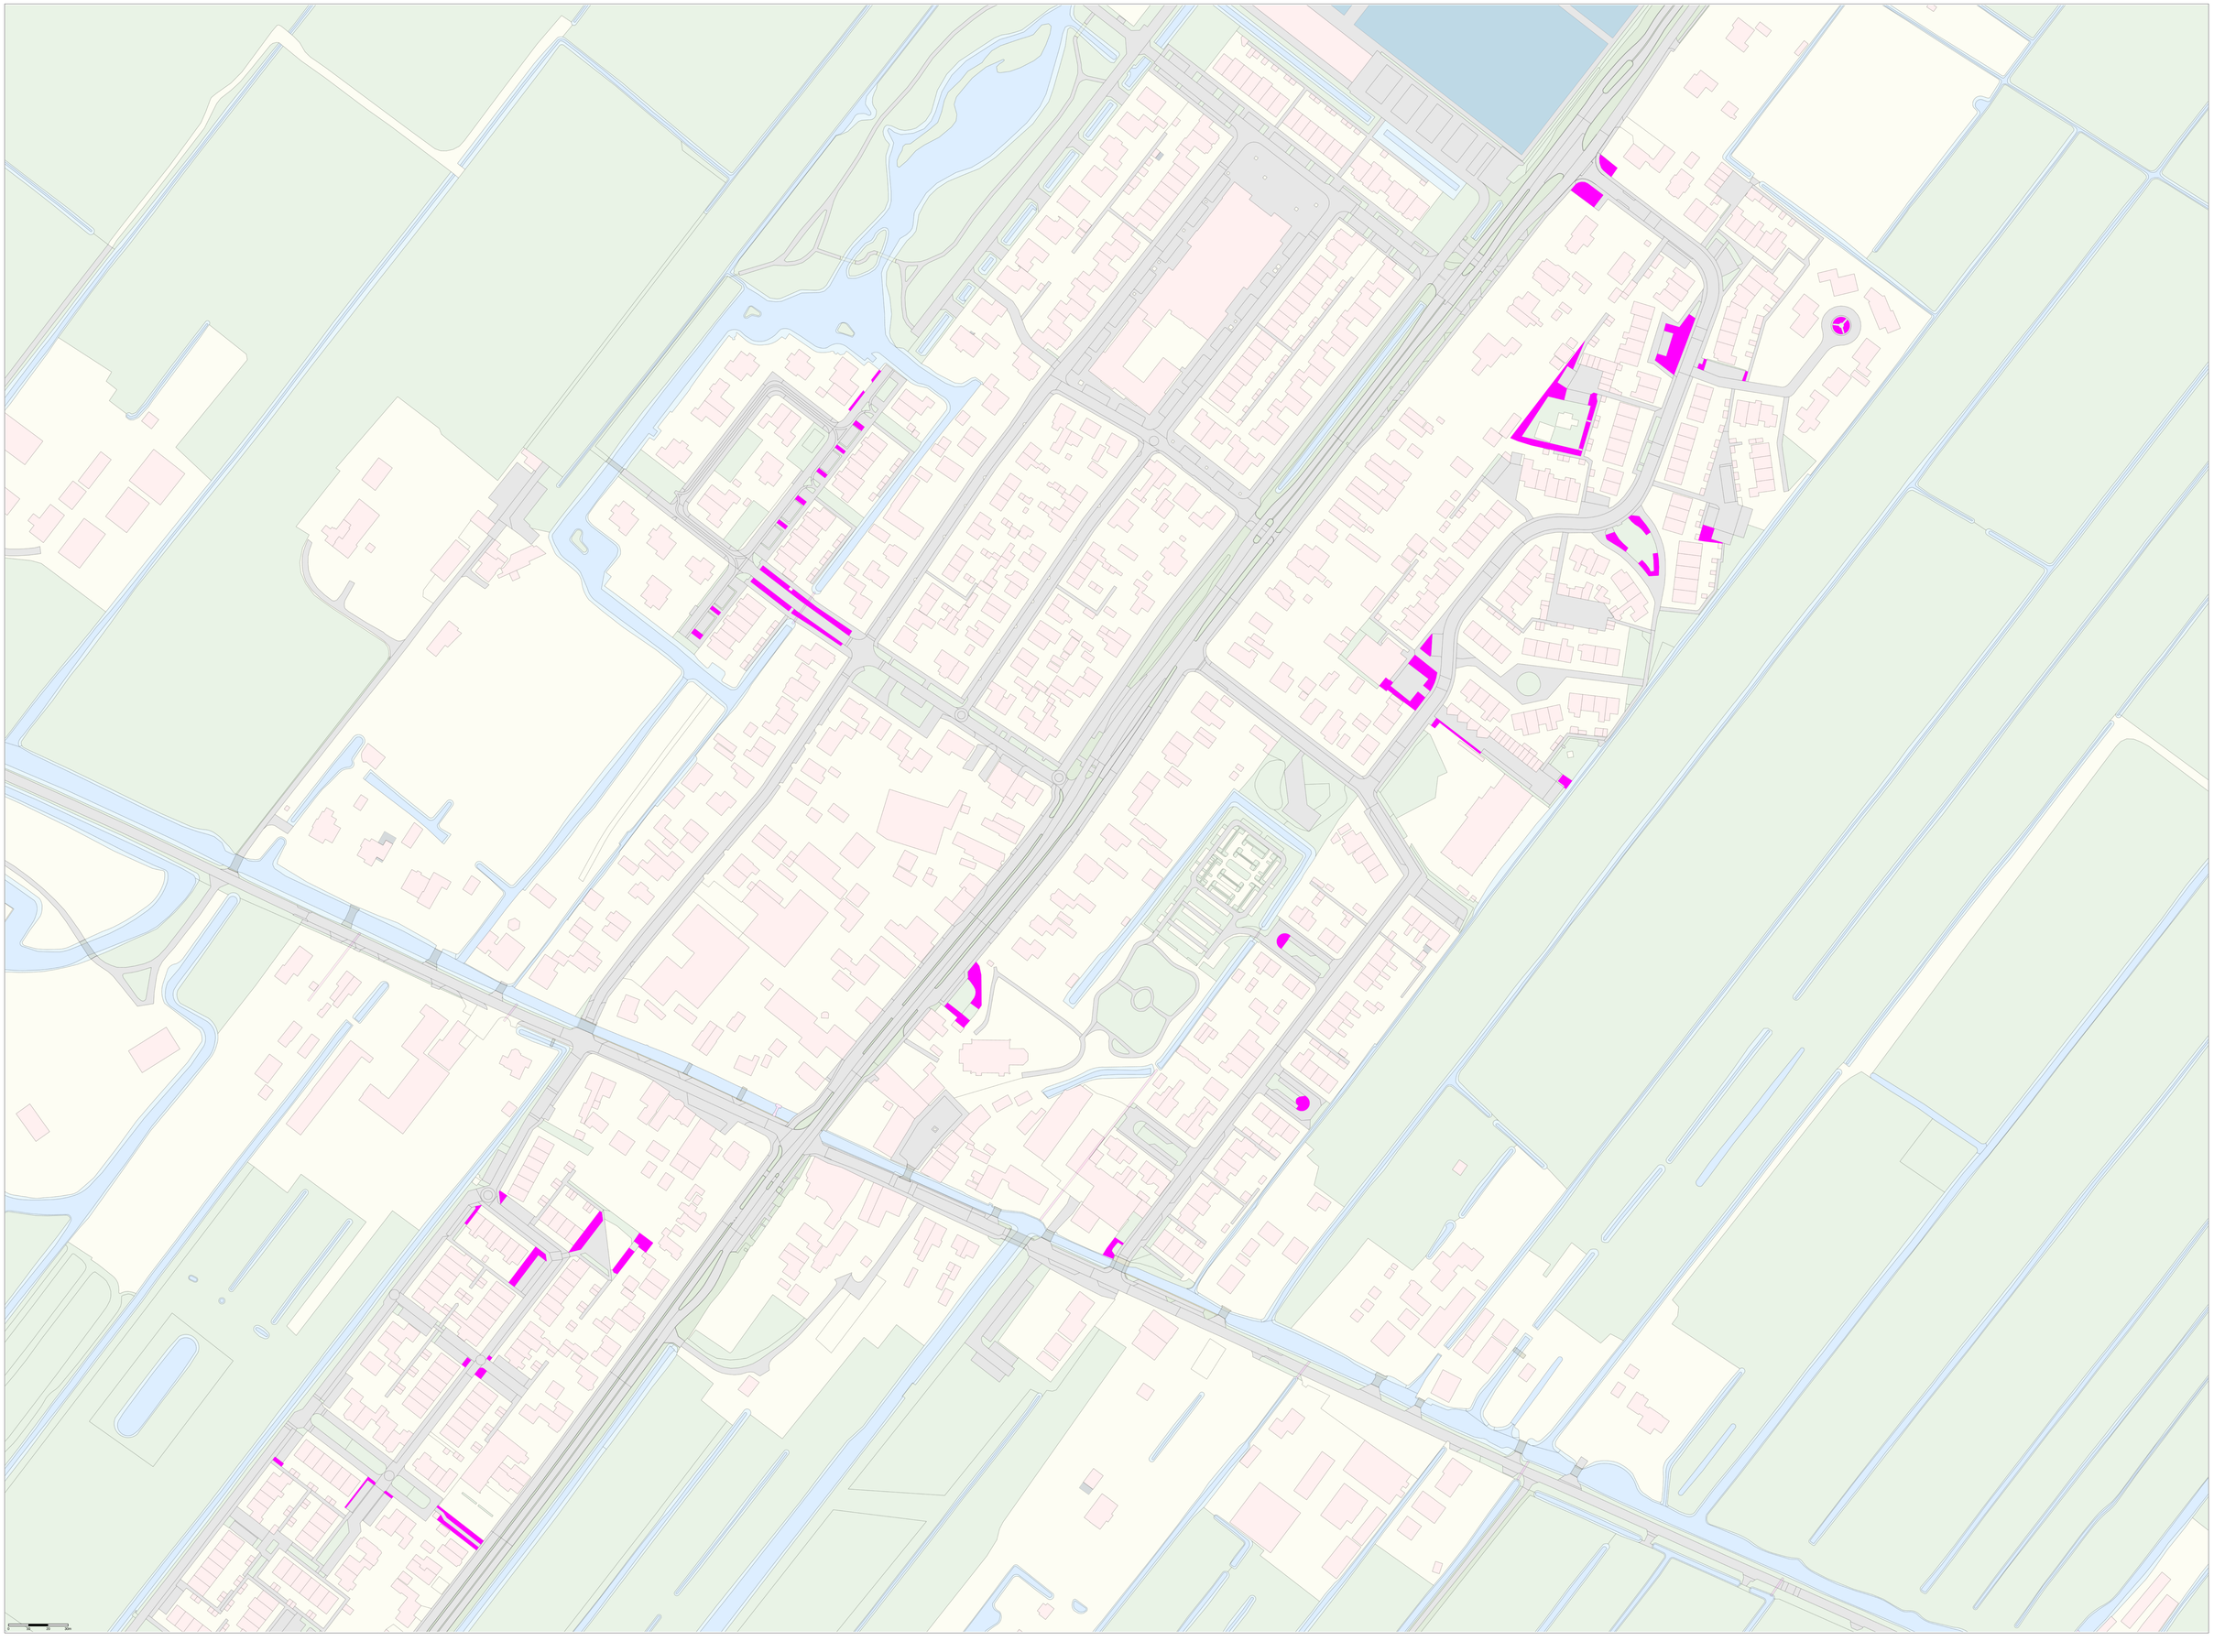

Onkruidbeheersing heestervakken

BGT-WbD

- Begroeid terreindeel
- Functioneel gebied
- Gebouwinstallatie
- Kunstwerkdeel
- Ondergroeid terreindeel
- Overig bouwwerk
- Ongeclassificeerd object
- Ondergroeid terreindeel
- Ondersteunend wegdeel
- Ondersteunend waterdeel
- Pand
- Scheiding
- Tunneldeel
- Wegdeel
- Wegmarkeringselement
- Waterdeel

LANGBROEK

Onkruidbeheersing heestervakken

Project: Integraal Schouw Langbroek
Schaal: 1:1000
Datum: 29-06-2021
Getekend door:Eric Spies

SWECO