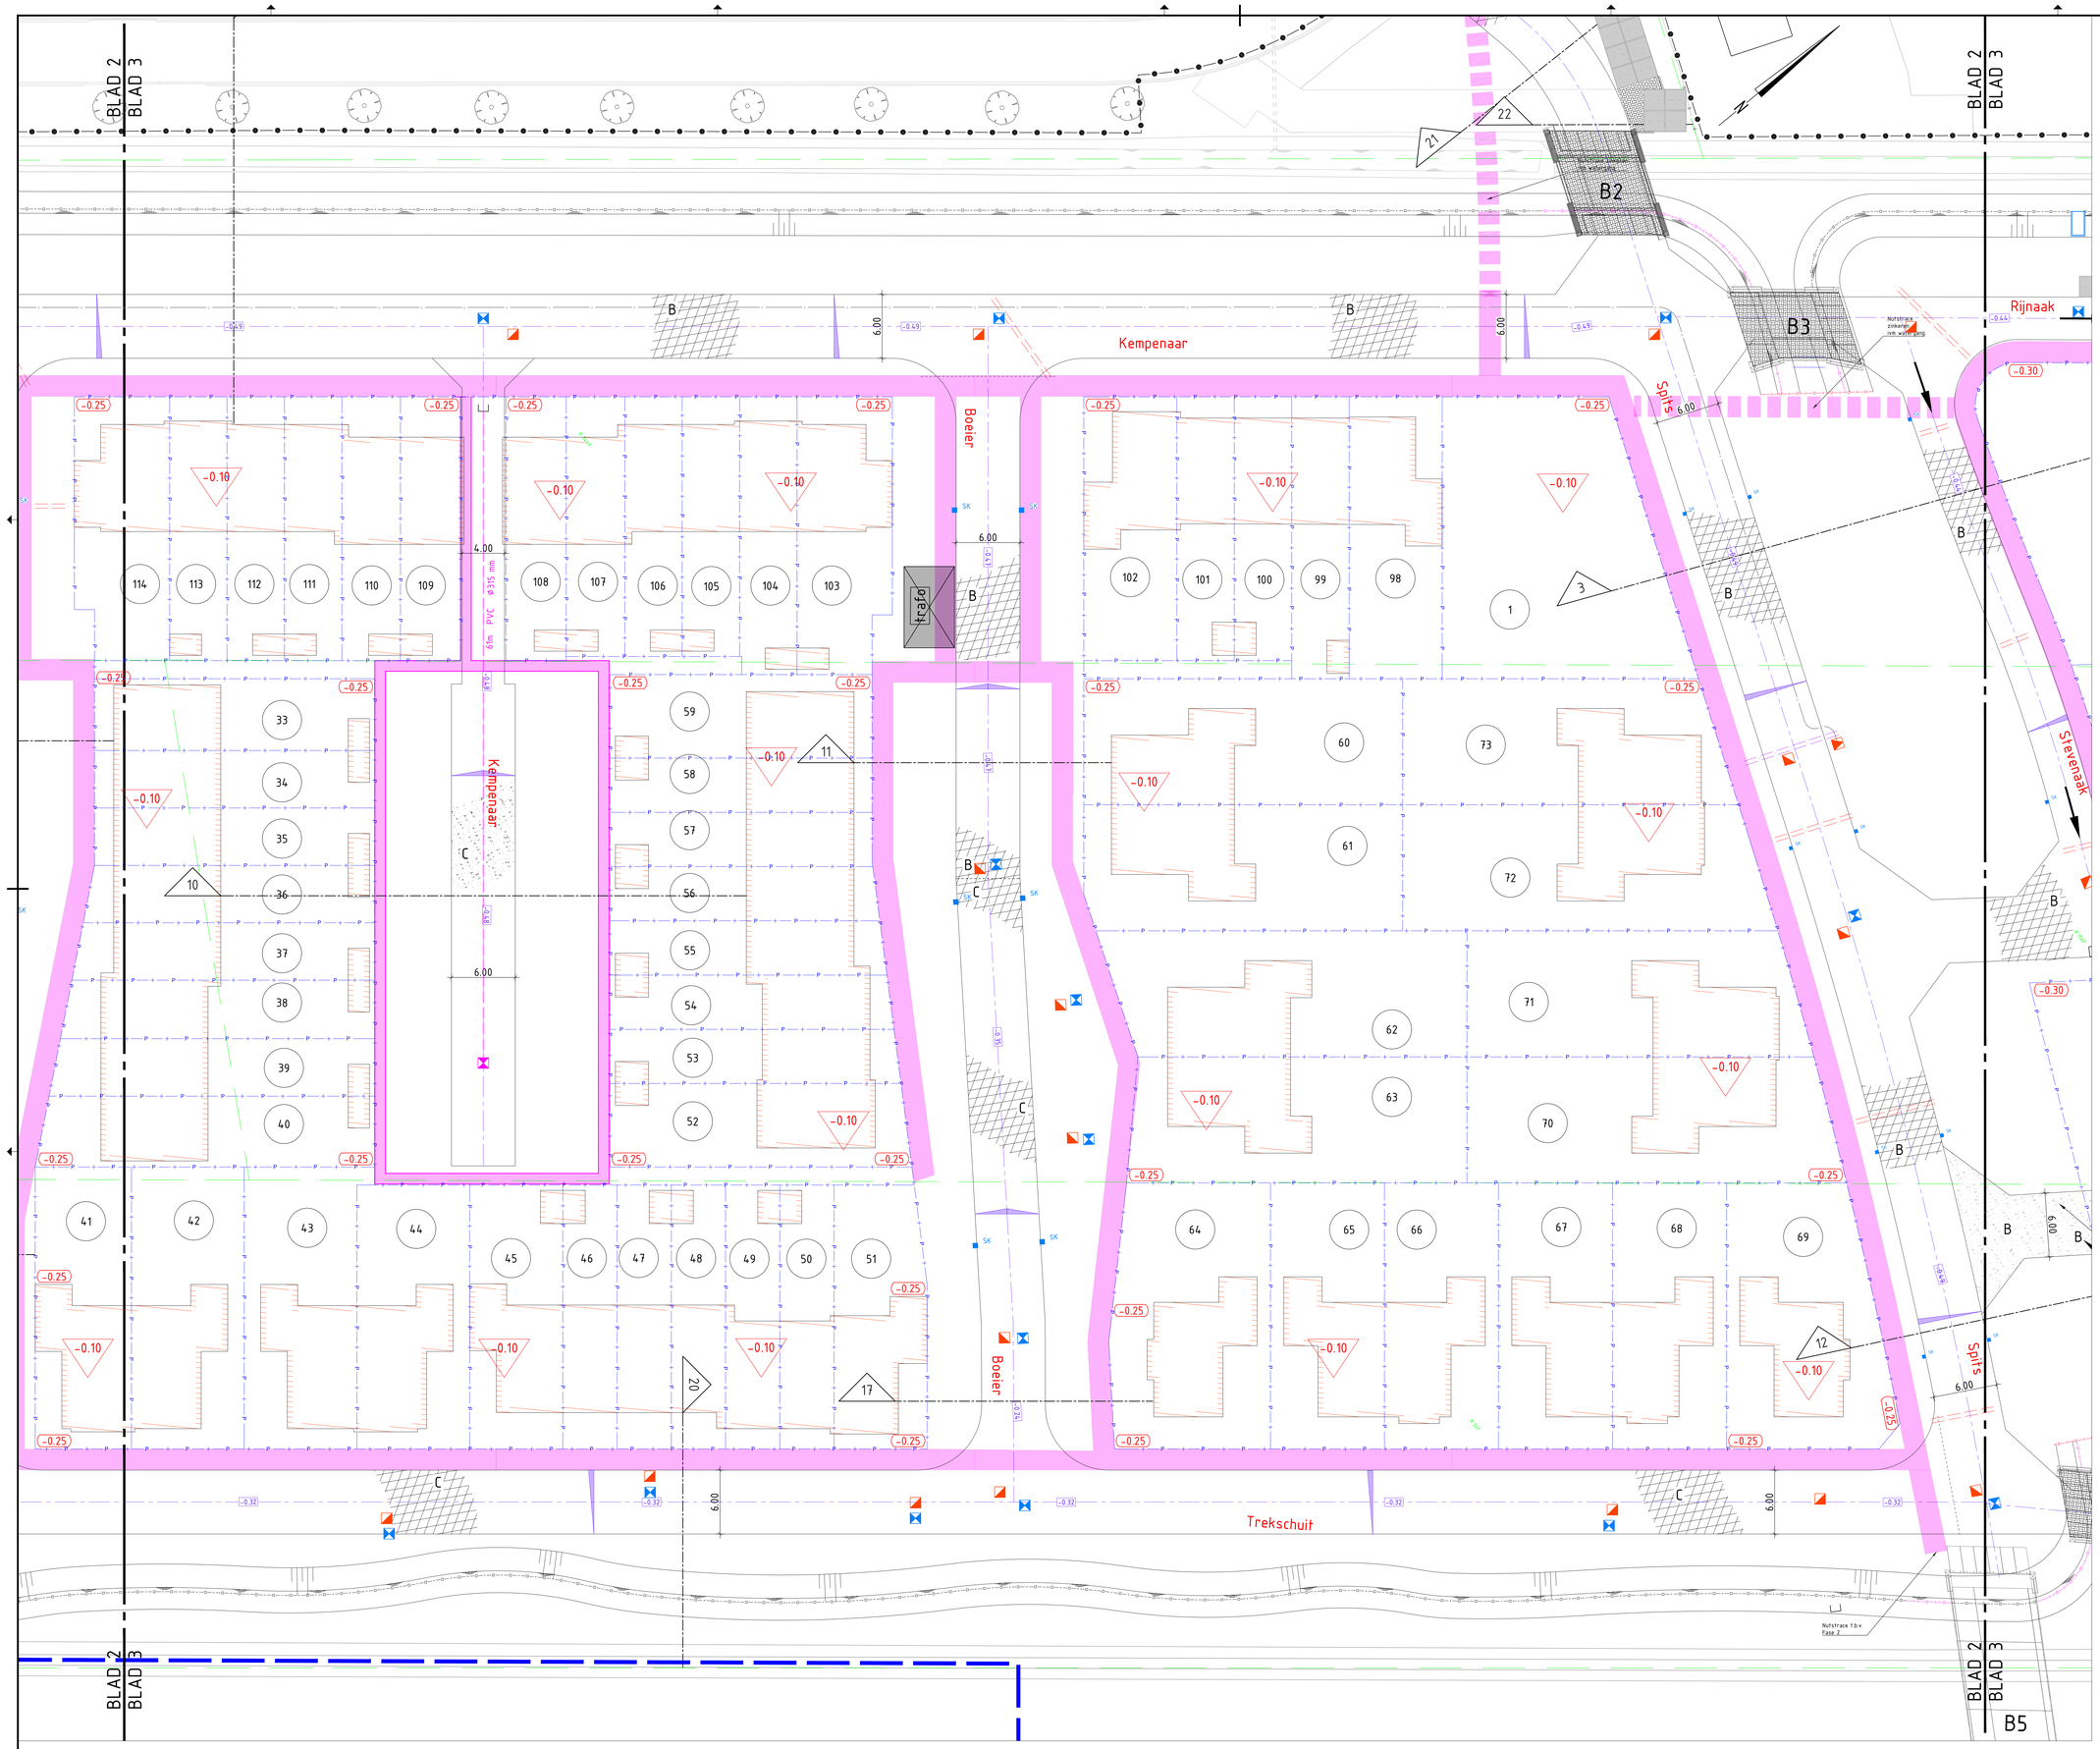

Legenda

- profiellijn met nummering
- talud kruin
- talud teen
- waterlijn
- onderwaterbeschoeiing
- bovenwater beschoeiing
- bovenwater beschoeiing kavel nummer 74
- bovenwater beschoeiing (door derden)
- tijdelijke stalen damwand
- houten damwand (nabij inrit ijsbaan)
- werkgrens
- bestaande perceelsgrens
- nieuwe perceelsgrens
- bebouwing
- kantverharding
- opsluitband 120x250mm
- scheiding verhardingsconfructie
- asfalt A:
  - 30mm AC11 surf DL-B
  - 70mm AC22 base DL-B
  - 250mm menggranulaat
  - 500 mm zand in zandbed
- asfalt B:
  - 70mm AC22 base DL-B
  - 250mm menggranulaat
  - 500mm zand in zandbed
- asfalt C:
  - 70mm AC22 base DL-B
  - 200mm menggranulaat
  - geotextiel
  - 500mm zand in zandbed
- menggranulaat, dik 250mm, op zandbed 500 mm
- bouweg van menggranulaat en wegendoek (door Van Wanrooij)
- bouweg van menggranulaat door derden
- betonstraatstenen KF rood in blokverband
- betonstraatstenen KF grijs in ellebooogverband
- betonstraatstenen, kf, kl, rood, in keperverband
- grasbetontegels 400x600x120 mm
- betonplaat 2.00x2.00m
- VWA inspectieput beton
- VWA inspectieput pomput beton
- HWA inspectieput beton
- HWA inspectieput beton (door derden)
- HWA uitstroomvoorziening
- straatkolk
- onluchter persleiding
- afsluiter persleiding
- hoogte wegas
- ontwerphoogte
- afschot
- manteibuis kabel t.b.v. pomput
- manteibuis openbare verlichting (kleur rood)
- manteibuis persleiding
- bestaande duiker
- nutstrace
- nutstrace gezinkerd of geboord
- grenzen zones waterkering Waterschap Rivierenland
- referentielijn waterkering Waterschap Rivierenland
- beschermingszone waterkering Waterschap Rivierenland
- waterstaatszone waterkering Waterschap Rivierenland
- toekomstig vloerpeil
- T-hoogte
- rij richting (bouw- en gebruksfase)
- bestaande boom

Situatie

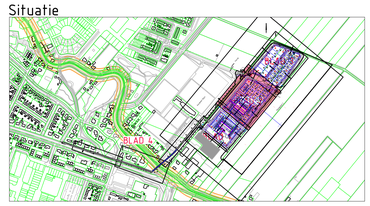

Gebouwlocatie en afmetingen ter indicatie, maten kunnen afwijken
Maten in meters, tenzij anders vermeld
Peilmaten in meters t.o.v. NAP, tenzij anders vermeld
Materialen in mm, tenzij anders vermeld
Diameters in mm, tenzij anders vermeld

0 2 4 6 8m

ADCIM
Adviesbureau voor Civiele techniek, Infrastructuur en Milieu
Reebrandstraat 450
3362 AW Sliedrecht
Telefoon: +31 184 417500
Email: algemeen@adcim.nl

Project: Bouwrijp maken achter de Schans fase 1 te Werkendam (PB19-44B)

Definitief

Opdrachtgever: Gemeente Altena

Onderdeel: Situatie te maken werk
Bouwrijp maken, blad 2

Rev.	Wijziging	Dat.	Get.	Acc.	Projectnummer	Tekeningnummer	Formaat
A	Nota van wijzigingen	18-03-2022	BvW	PvZ	20200082	32-2	A0
					Bestektnummer	Bijlagenummer	Schaal
					PB19-44B		1:200
			Get.	Gez.	Acc.	Datum	Bestandsnaam
			BvW	PvZ	RS	25-02-2022	20200082-C31.dwg