



Totaal (kVA)		20	39	52	22	3,4	44	40	99	135	
Gelijktijdig %		90	90	90	90	80	70	90	70		
Gelijktijdig Verm.		18	35	47	20	3	31	36	70		
Overig	kVA	17,5	38	50	23,5	3,4	44	40	99	135	
	Aant	1	1	1	1	1	1	1	1	1	
WCD	kVA										
	Aant										
Verlichting	kVA										
	Aant										

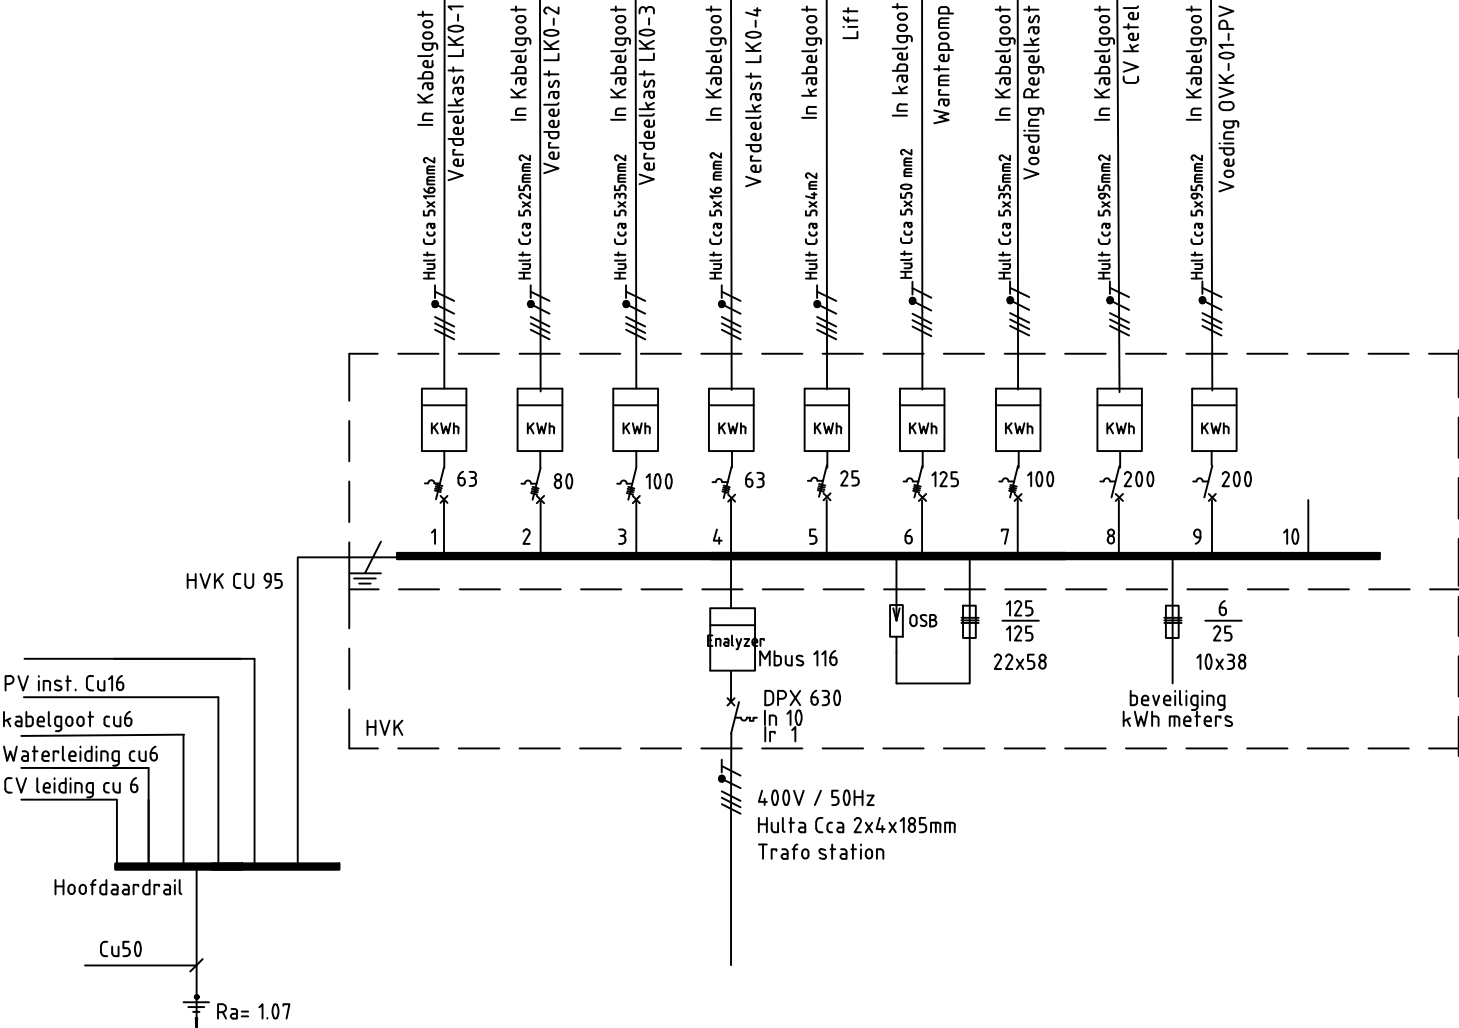


kVA	TOTAAL	319
	Te verw. belasting	
kVA		260

UTP
Naar RK 1
Technische ruimte

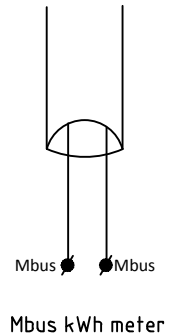

5x1,5mmq
Naar RK 1
Technische ruimte

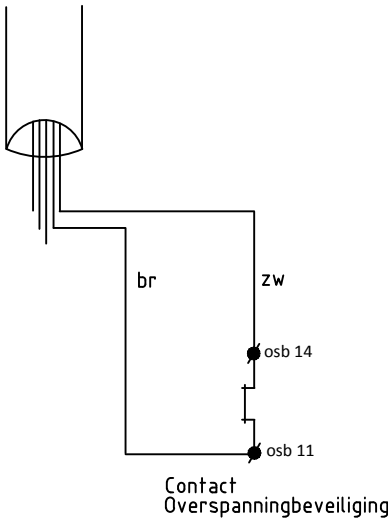

Renvooi verdeelinrichting:

- Verdeelkast fabrikaat Le Grand XL3 4000 plaatstalen verdeelkast, uitgevoerd met deur en een slot. Afmetingen 2235x1950x535 hxbxd.
- Bouwvorm: Form 4b
- Opervlakte behandeling 2-2 Coating - Beige RAL 7035 epoxy polyester powder-coated paint coating thickness 50/70
- Montage verdeelkast: opbouw staand op sokkel
- Afwerking leidinginvoer: stof en/of waterdicht en voorzien van trekontlasting
- Uitwendige Beschermingsgraad IP55
- Bedrijfspanning 400V/230V
- TN-S Stelsel.
- Hoofdrail en distributierailsysteem: 630 Ampere
- Hoofdrail en distributierailsysteem: 16 KA
- Overspanningbeveiliging T1-3P+N-25+25kA 1.5kV-Uc350V met voorbeveiliging
- Hoofdautoomaat DPX3 630 Amp. 4-polig 36 kA
- Installatieautomaten 25kA

		08-10-2020		VAN HAAGEN TECHNIEK BV	
				BARONIELAAN 287 4835JM BREDA TEL.:076-2100130	
				E-MAIL: info@vanhaagentechniek.nl	
				Nieuwbouw werkplaats Ceramstraat	
				Ceramstraat	
				5013 BB Tilburg	
				Electrotechnische installatie	
				Verdeelinrichting HVK	
				Begane grond	
				PROJ. NR.: 1387.01.00.19	
				FILE: EE 400	
				GETEKEND: FJN	
				CONTROLE: FJN	
				FORMAAT: A3	
				SCHAAL: n.v.t.	
				DATUM: 17-10-2019	
				TEK. NR.: EE 400	