



Totaal (VA)		1050	1375	1080				800	1400	1600	1600	400	3000	1000		1000				15000	5000	5000	2500	
Totaal ASP		23	26	18				4	7	2	2	4	1	1		1				1	1	1	1	
Gelijktijdig %		90	90	90				50	50	40	40	80	50	50		30				50	50	50	40	
Gelijktijdig Verm.		950	1237	975				400	800	640	640	320	1500	500		300				7500	2500	2500	1000	
Overig	VA									1600	1600	400	3000	1000		1000				15000	5000	5000	2500	
	Aant									2	2	4	1	1		1				1	1	1	1	
WCD	VA							800	1400															
	Aant							4	7															
Verlichting	VA	1050	1375	1080																				
	Aant	23	26	18																				

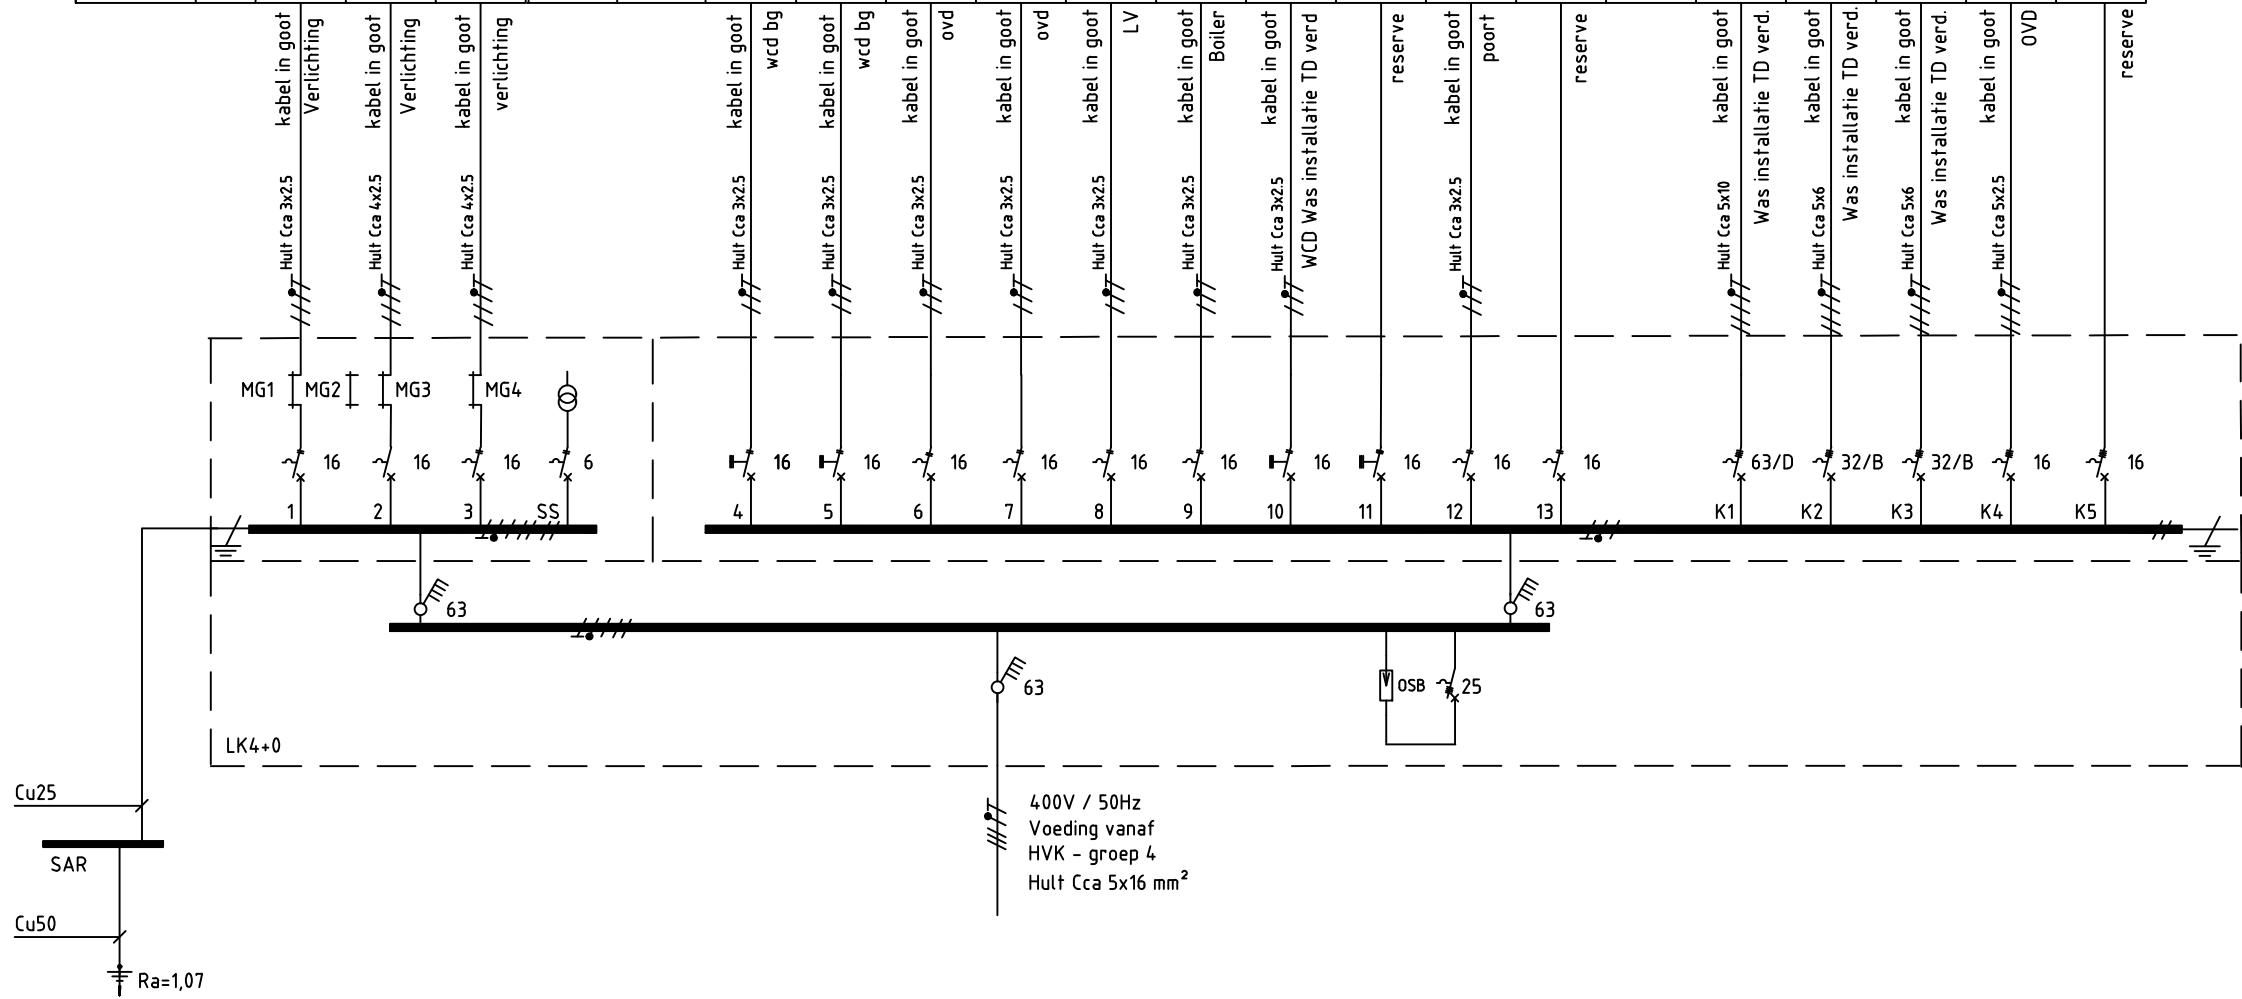

Totaal kVA 42
Te verw. belasting kVA 22

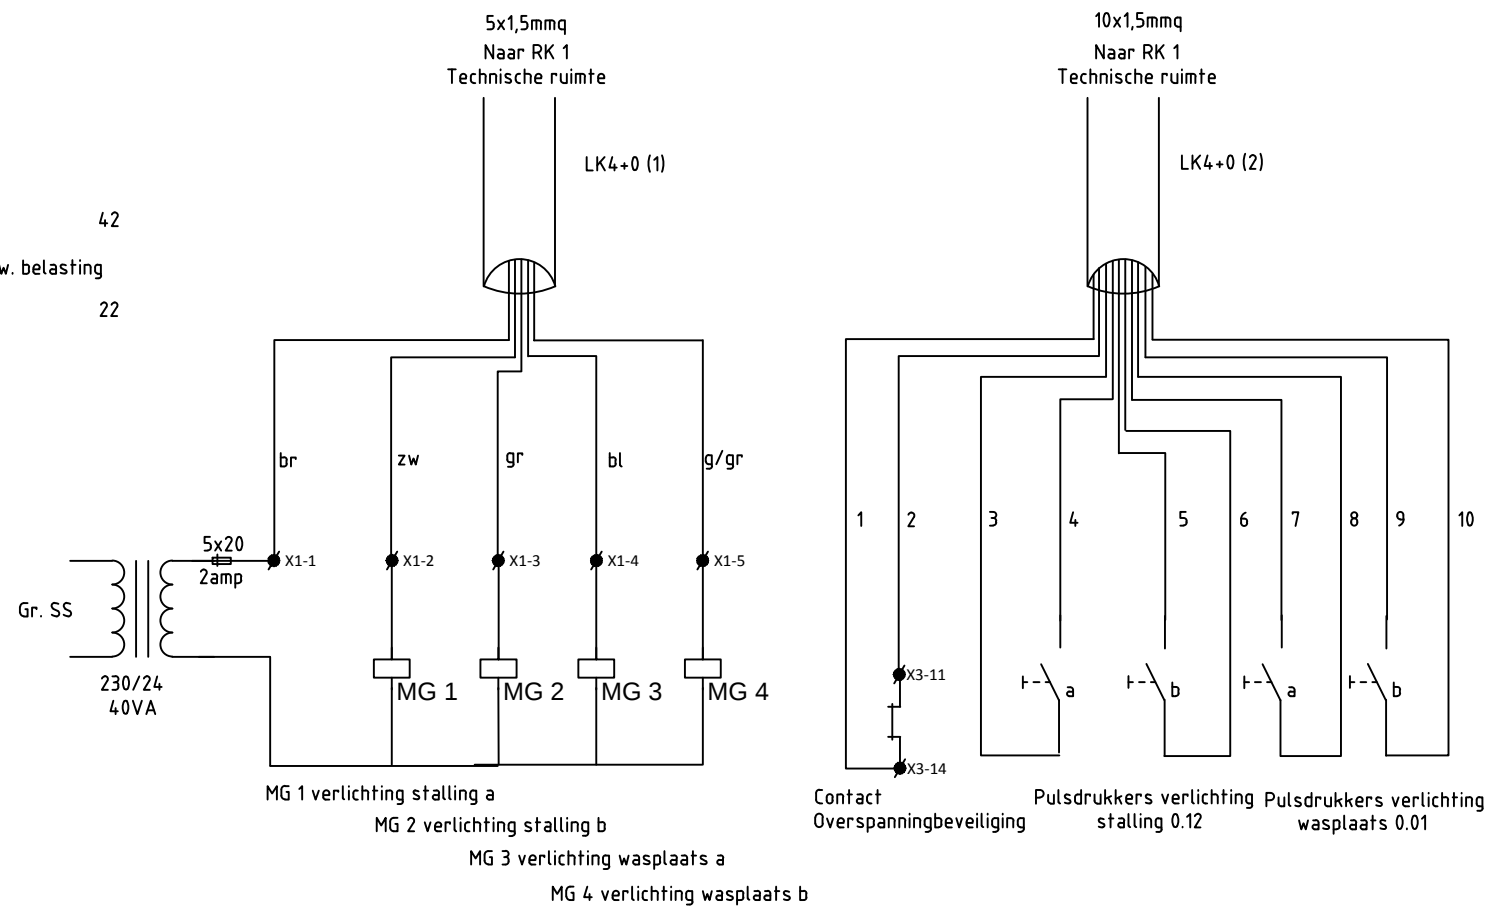

Renvoor verdeelinrichting:

- Verdeeltkast fabrikaat Le Grand XL3 400 plaatstalen verdeeltkast, uitgevoerd met deur en een slot. Afmetingen 1115x655x215 hxbxd.
- Bouwvorm: Form 1
- Opervlakte behandeling 2-2 Coating - Beige RAL 7035 epoxy polyester powder-coated paint coating thickness 50/70
- Montage verdeeltkast: opbouw aan de wand
- Afwerking leidinginvoer: stof en/of waterdicht en voorzien van trekantlating
- Uitwendige Beschermingsgraad IP55
- Bedrijfsspanning 400V/230V
- TN-S Stelsel.
- Hoofdrail en distributierailsysteem: 63 Ampere
- Hoofdrail en distributierailsysteem: 6 KA
- Overspanningsbeveiliging T2-3P+N-20kA 1.2kV-Uc320V-8m met voorbeveiliging
- Hoofdschakelaars 63 Amp. 4-polig.
- Installatieautomaten 230Volt, 16A/C-kar., 1 polig + nul, tenzij anders aangegeven in het kastschema.
- Installatieautomaten 400Volt, 16A/C-kar., 3 polig + nul, tenzij anders aangegeven in het kastschema.
- Installatieautomaat met aardlekbeveiliging 230 Volt, 16A/C-kar., 30 mA, 1 polig + nul, tenzij anders aangegeven in het kastschema.
- Kabels Hult Cca 3x2,5mm2 (230 Volt) of Hult Cca 5x2,5mm2 (400 Volt), tenzij anders aangegeven in het kastschema.
- Installatieautomaten en Aardlekautomaten beide 6KA
- Stuurstroomtransformator 230/24 volt
- Magneetschakelaars spoelspanning 24 volt geschakeld door GBS

		08-10-2020		VAN HAAGEN TECHNIEK BV	
		BARONIELAAN 287 4835JM BREDA TEL.:076-2100130			
		E-MAIL: info@vanhaagentechniek.nl			
		Nieuwbouw werkplaats BAT		PROJ. NR.: 1387.01.00.19	
		Ceramstraat		FILE: EE 404	
		5013 BB Tilburg		GETEKEND: FJN	
		Electrotechnische installatie		CONTROLE: FJN	
		Verdeelinrichting werkplaats LK4+0		FORMAAT: A2	
		Begane grond		SCHAAL: n.v.t.	
				DATUM: 17-10-2019	
				TEK. NR.: EE 404	