


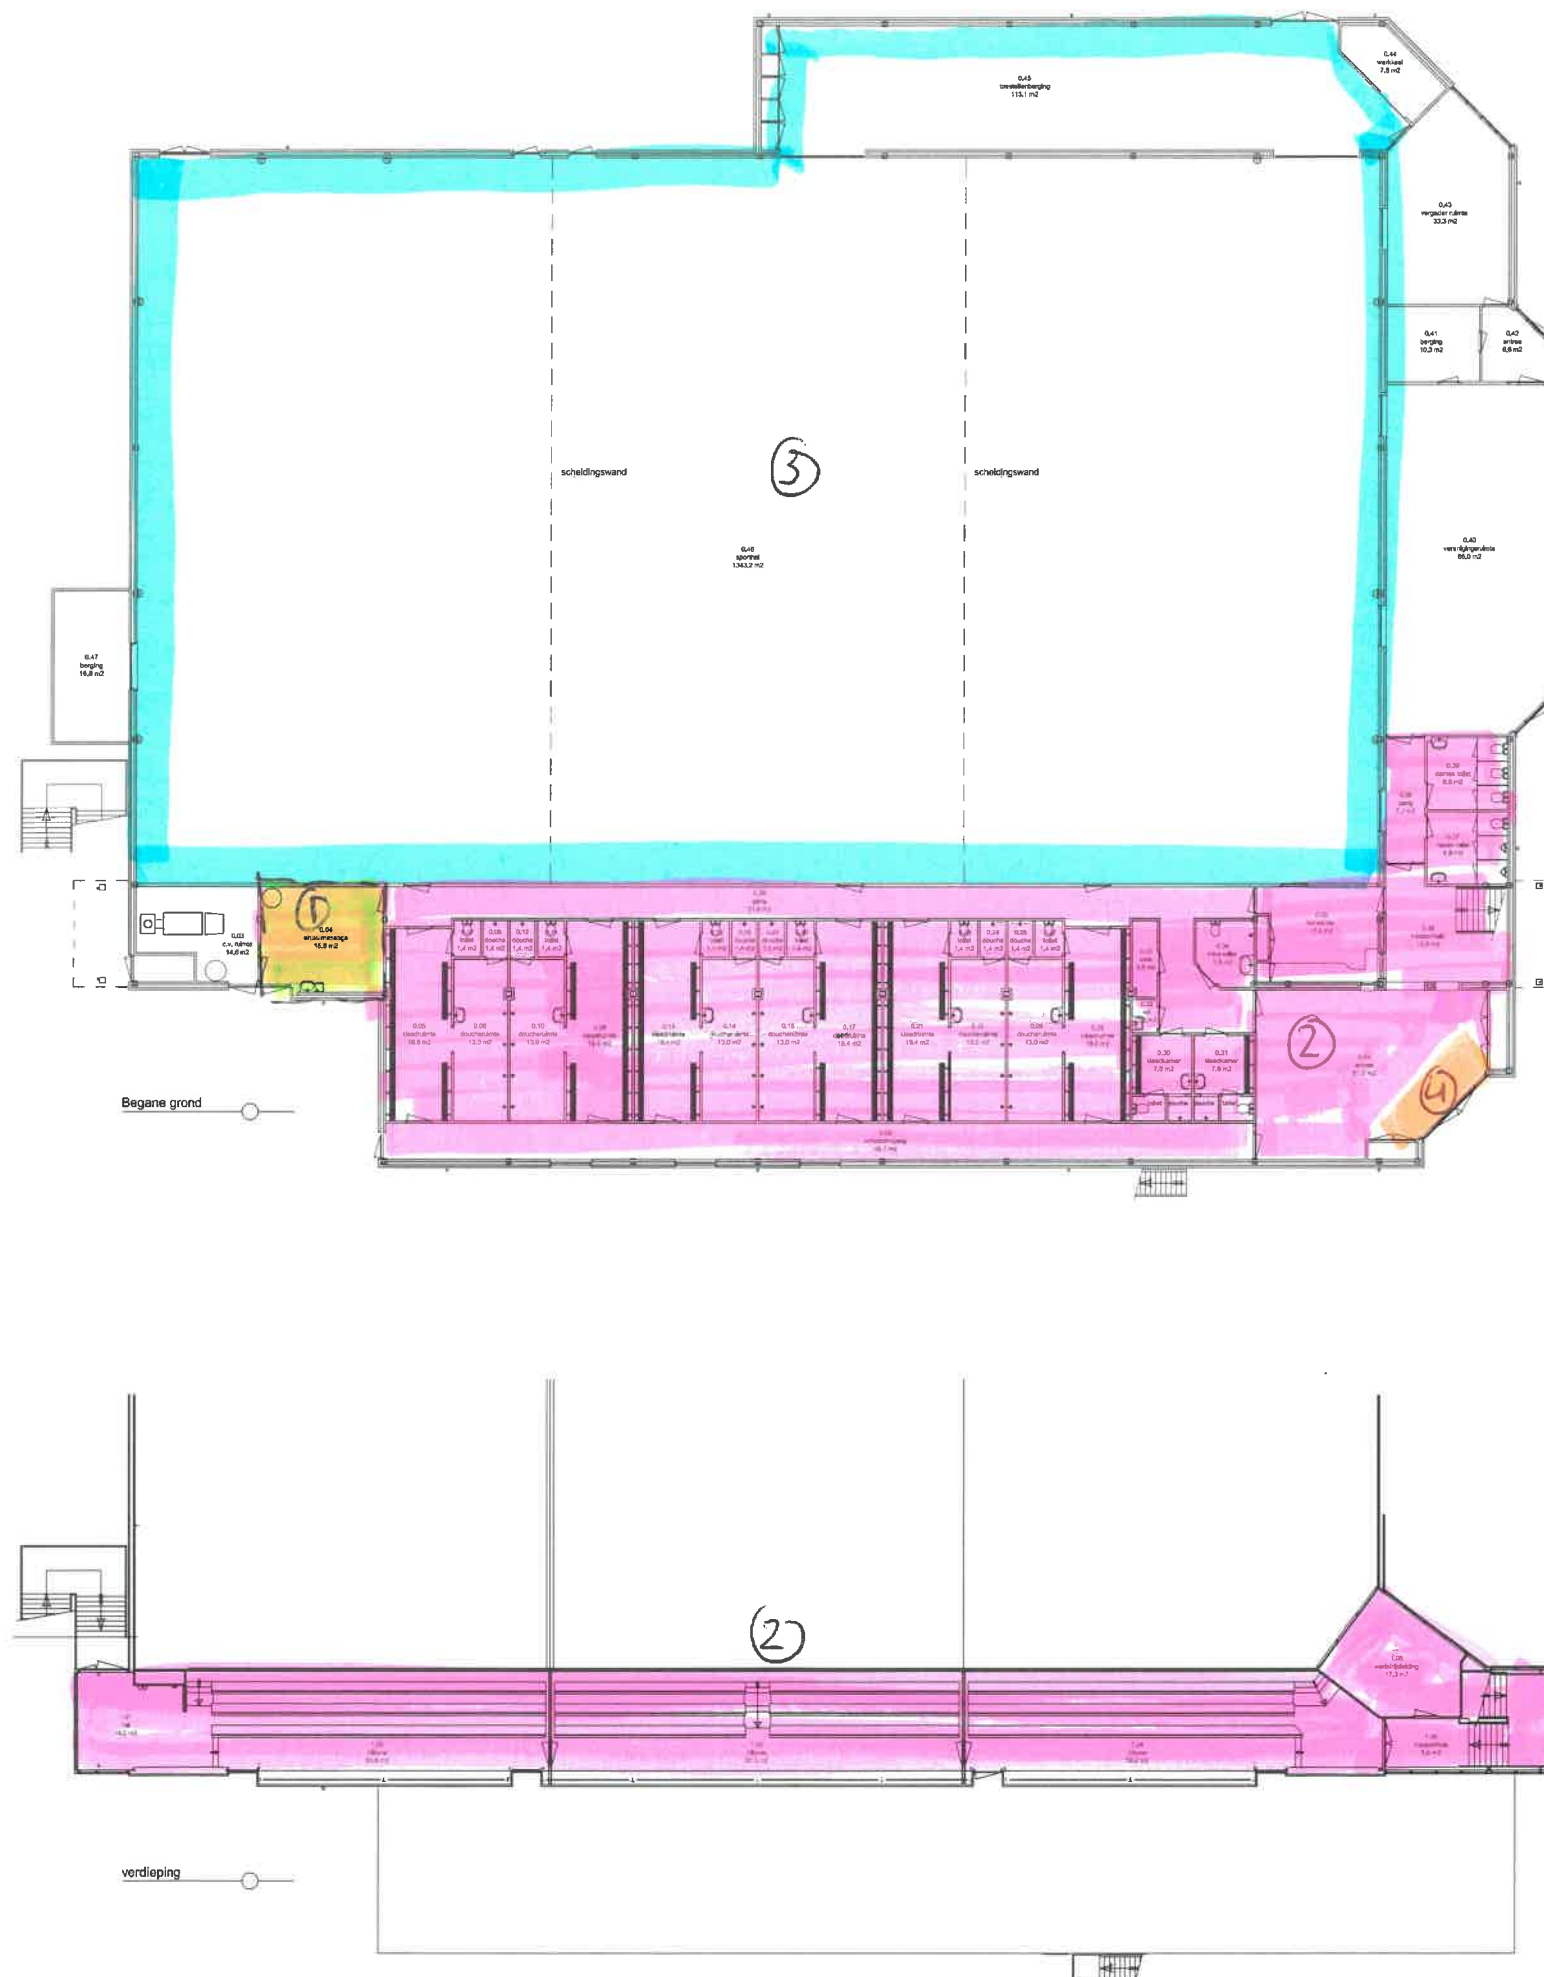

- 1 = halve vloer (kegels)
- 2 = halve vloer (lin. gestruikt ed.)
- 3 = sportvloer
- 4 = tapijt / schoonloop

OPPERVLAKTEN BEGANE GROND

code	naam	opp. m²
0.01	entree	21.0
0.02	schoonengang	46.7
0.03	c.v. ruimte	14.8
0.04	ehboomsaag	16.6
0.05	kloedruimte	16.8
0.06	doucheruimte	13.0
0.07	toilet	1.4
0.08	douche	1.4
0.09	kloedruimte	19.4
0.10	doucheruimte	13.0
0.11	toilet	1.4
0.12	douche	1.4
0.13	kloedruimte	19.4
0.14	doucheruimte	13.0
0.15	toilet	1.4
0.16	douche	1.4
0.17	kloedruimte	19.4
0.18	doucheruimte	13.0
0.19	toilet	1.4
0.20	douche	1.4
0.21	kloedruimte	19.4
0.22	doucheruimte	13.0
0.23	toilet	1.4
0.24	douche	1.4
0.25	kloedruimte	19.4
0.26	doucheruimte	13.0
0.27	toilet	1.4
0.28	douche	1.4
0.29	gang	51.8
0.30	kloedkamer	7.6
0.31	kloedkamer	7.6
0.32	werkruimte	1.2
0.33	kast	2.8
0.34	miba toilet	2.8
0.35	beheerder	17.0
0.36	trappenhuis	19.0
0.37	trien toilet	1.6
0.38	gang	7.1
0.39	dames toilet	8.6
0.40	vernieuwingruimte	66.0
0.41	berging	10.3
0.42	entree	6.6
0.43	vergader ruimte	33.3
0.44	werkruimte	7.8
0.45	loketruimte	113.1
0.46	sportruimte	1343.2
0.47	berging	16.8
Bogane grond totaal		2067.7

OPPERVLAKTEN VERDIEPING

code	naam	opp. m²
1.01	hal	14.2
1.02	tribune	53.8
1.03	tribune	62.3
1.04	tribune	59.4
1.05	werkkamer	17.3
1.06	trappenhuis	6.6
Verdieping totaal		211.4

OPDRACHTGEVER	Gem. Zwijndrecht	GEW. ZW.
WERK	Parklaan 5	
ONTWERPER	Overzichttekening	
SCAAL	1:100	FORM A1
GEDEK	AC	ARCH
DATUM	02-02-2018	
WERK	16-070	
BLAD	BS-14	