


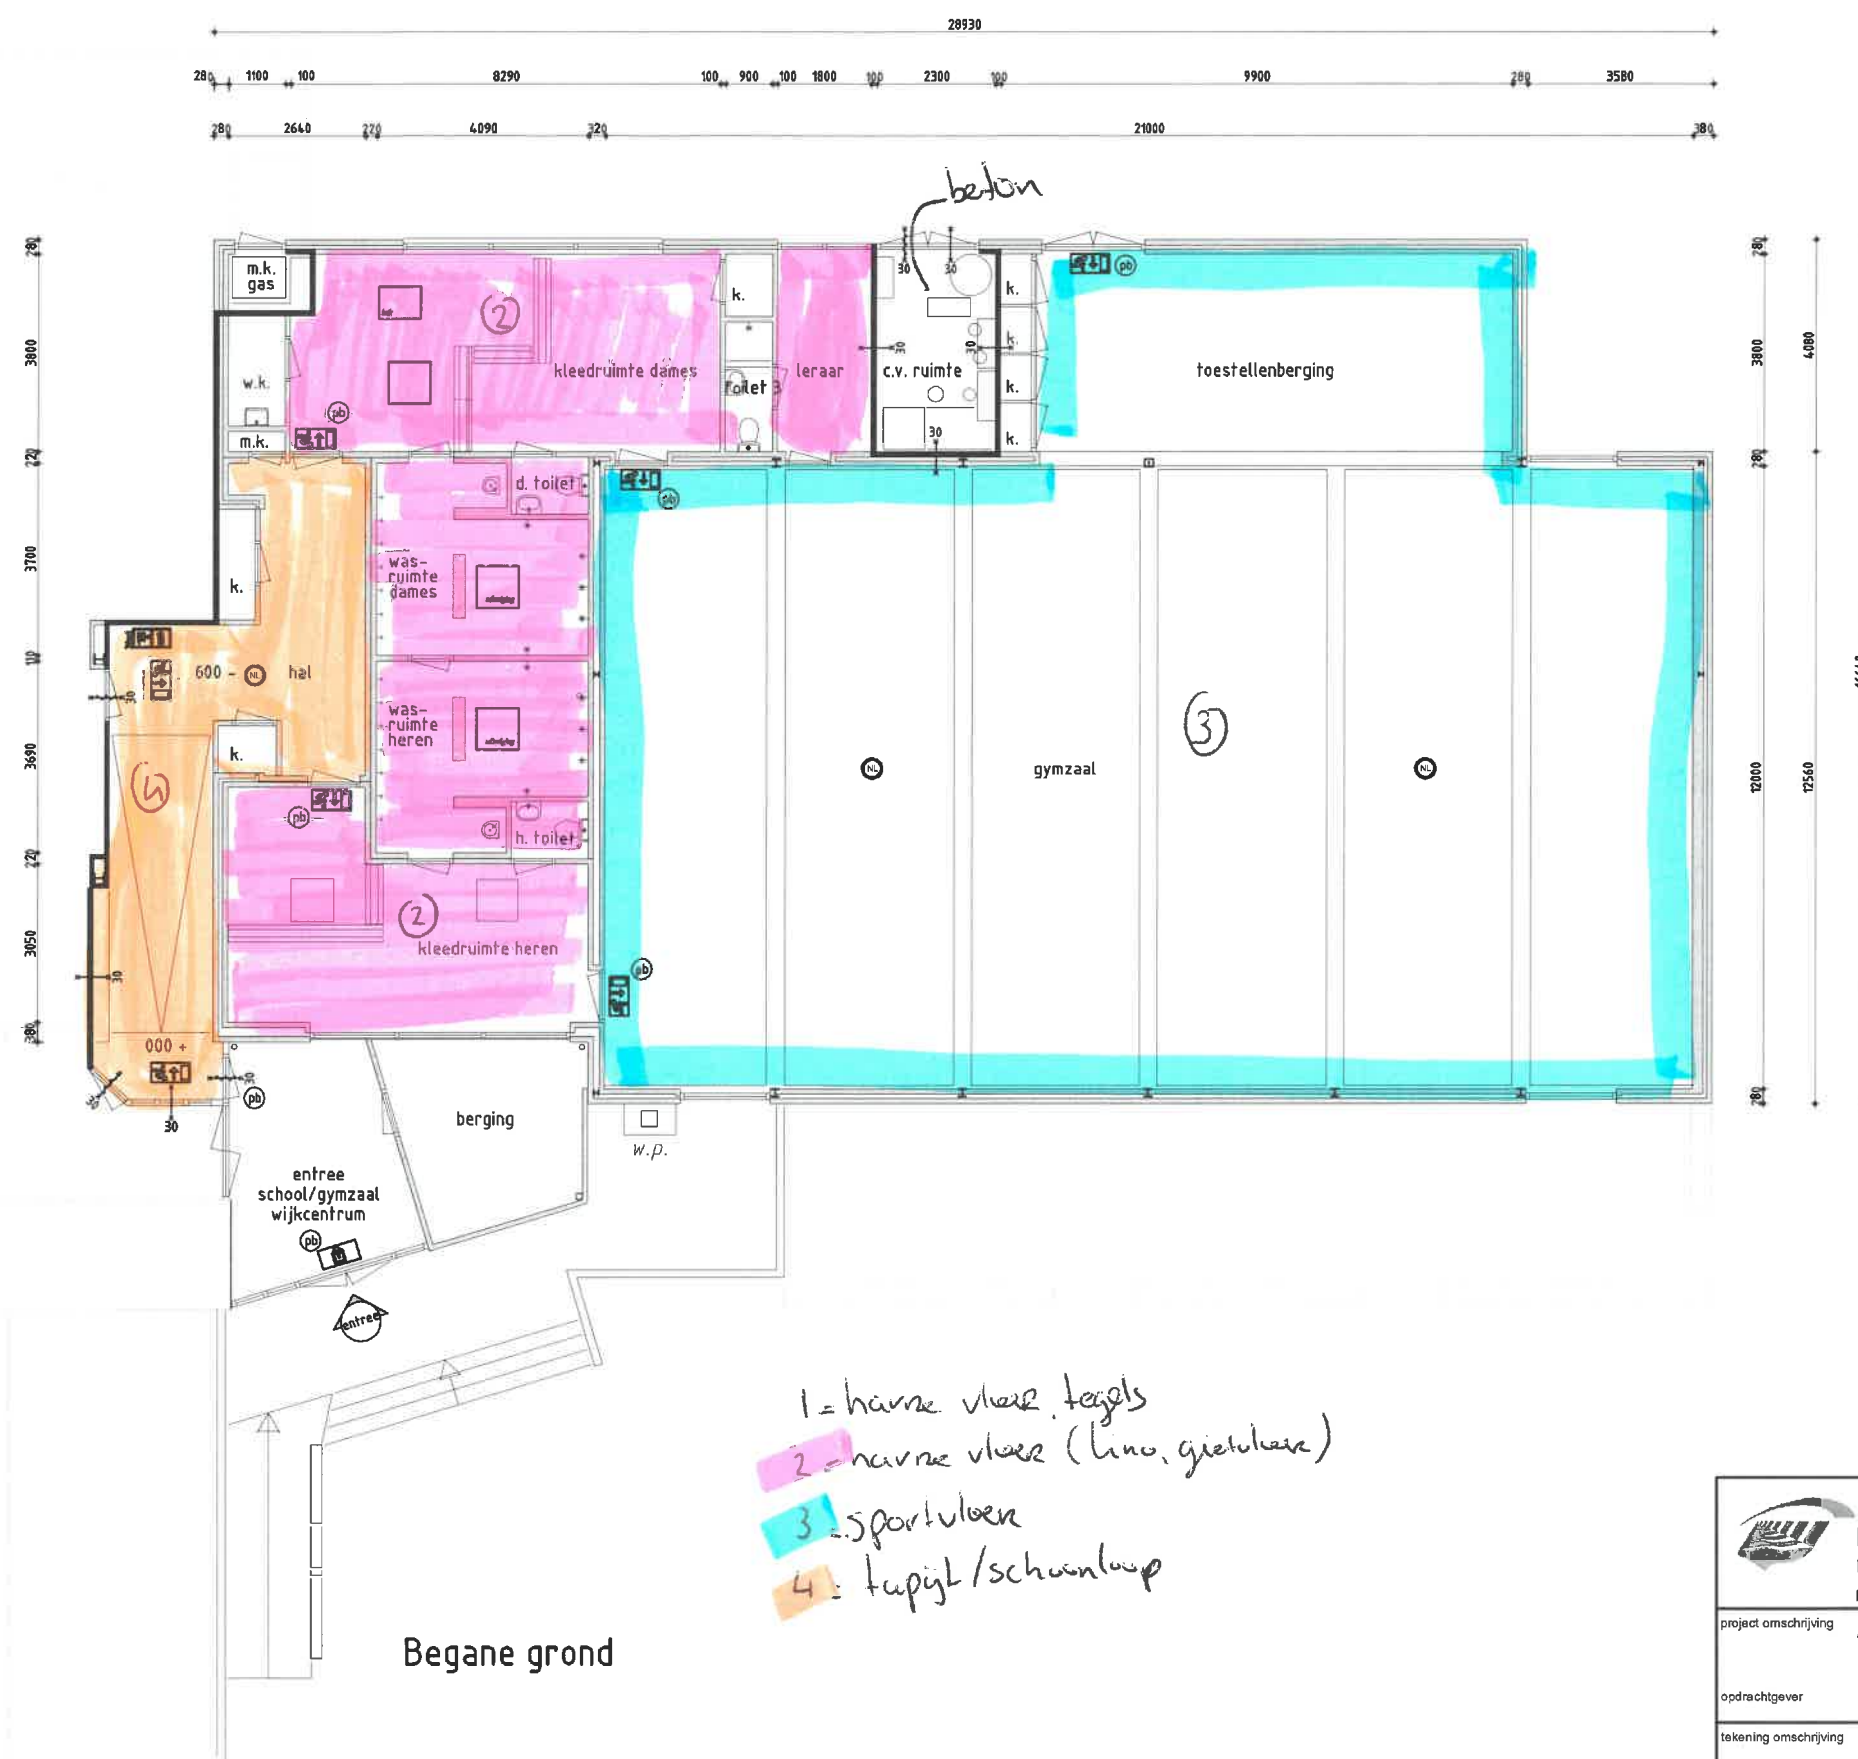

506,92m²

Bruto vloeroppervlak

omschrijving	oppervlakten (m ²)
entree	14,65 m ²
berging	12,61 m ²
hal	33,57 m ²
kast	1,49 m ²
kast	1,03 m ²
kleedruimte heren	26,28 m ²
wasruimte heren	13,25 m ²
toilet heren	1,65 m ²
kleedruimte vrouwen	31,13 m ²
wasruimte vrouwen	13,25 m ²
toilet vrouwen	1,65 m ²
m.k.	0,43 m ²
w.k.	2,43 m ²
w.k. gas	1,78 m ²
kast	1,08 m ²
gymzaal	252,00 m ²
leraar	7,16 m ²
toilet 3	2,25 m ²
c.v. ruimte	8,91 m ²
kast	0,55 m ²
kast	0,55 m ²
kast	0,55 m ²
kast	0,55 m ²
toestellen berging	37,62 m ²

RENVOL	
	30 min. brandwerende scheiding
	30 min. brandwerende scheiding
	30 min. brandwerend en zelfsluitend
	zelfsluitende deur
	nooduitgang
	vluchtroute aanduiding
	brandstanghaspel, 30 m1
	schuimblusser (Ca2)
	noodverlichting
	deur voorzien van paniekbeslag (zonder sleutel of voorwerp te openen)

		Ingenieursbureau Drechtsteden Postbus 619 3300 AP DORDRECHT Tel: (078) 839 6037 Fax (078) 639 8300 E-mail: id@drechtsteden.nl Website: www.ingenieursbureaudrechtsteden.nl	
project omschrijving	Aanpassingen gebruiksvergunning		architect
opdrachtgever	Gemeente Zwijndrecht		projectleider J.S. Vogelaar
tekening omschrijving	Begane grond Duivenvoorde 4		tekenaar M.M.
fase	Gebruiksvergunning		datum 02-01-2008
besteknummer	formaat	A2	wijzigingen A B C D E F
archiefnummer	schaal	1:100	
projectnummer	07-7529	tekeningnummer	
		01	