


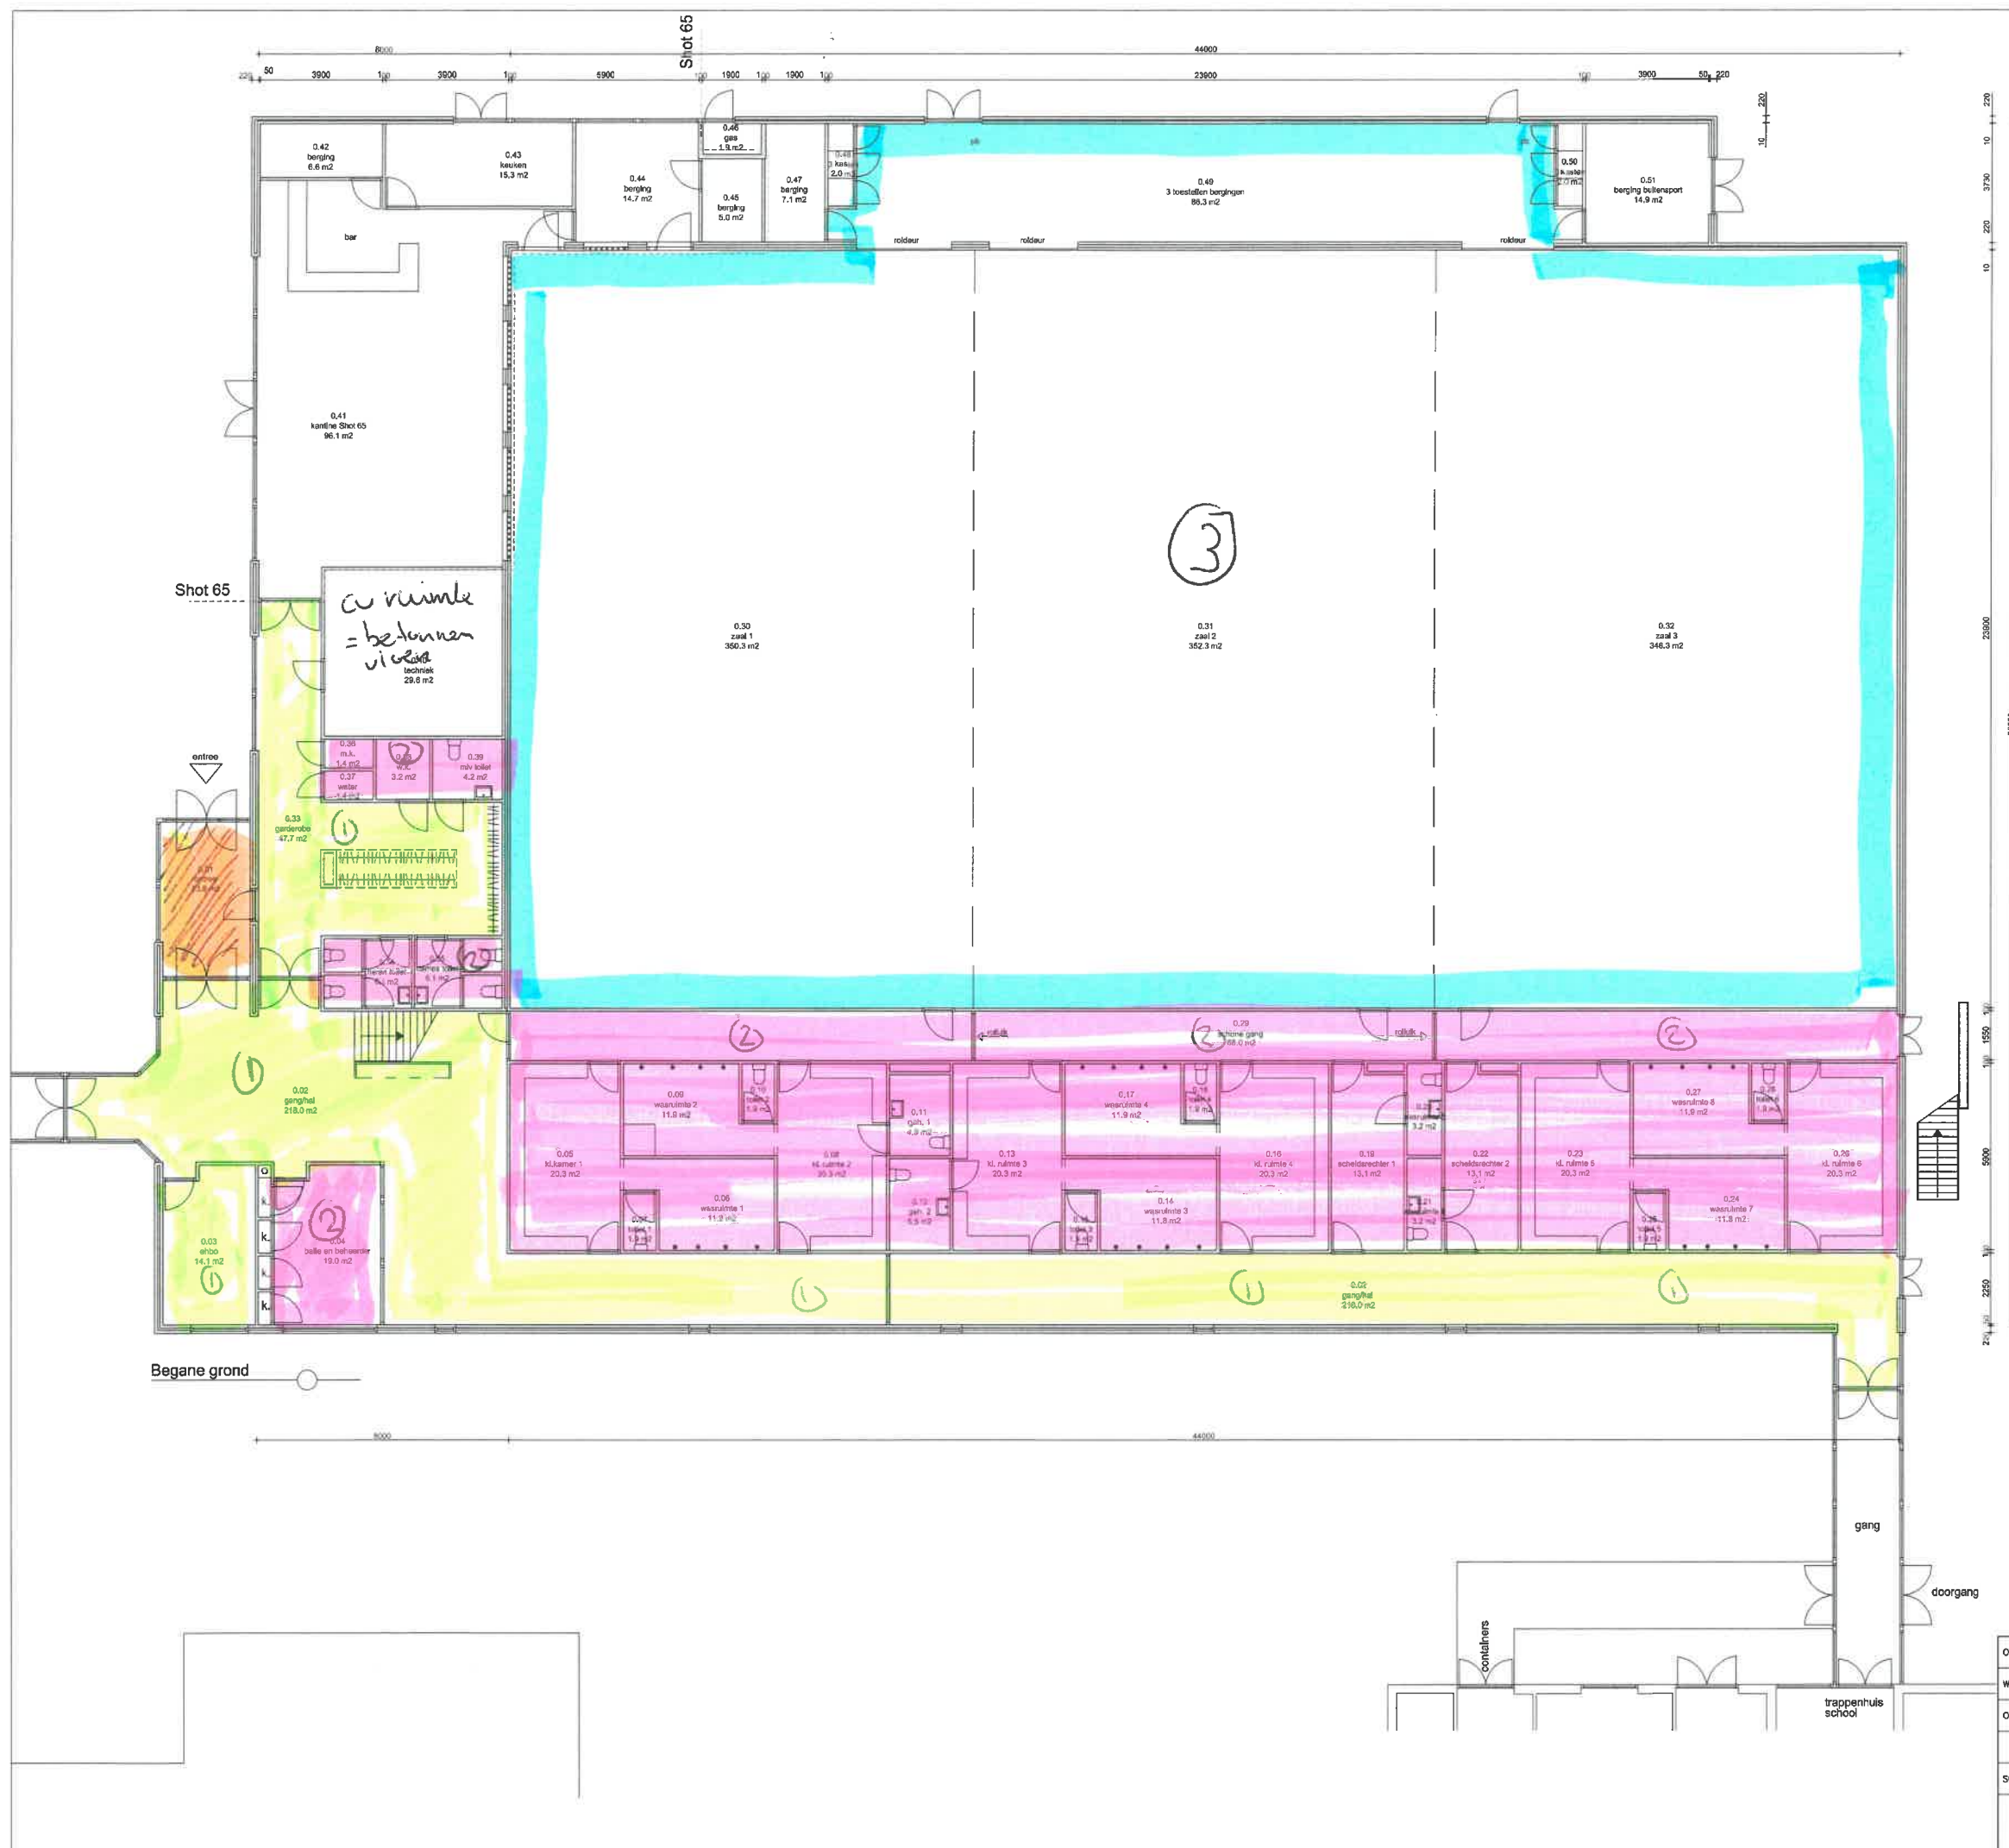


- 1 = houten vloer (tegels)
2 = houten vloer (h.o. gietvloer etc.)
3 = sportvloer
// = tapijt / vloegloop

OPPERVLAKTEN BEGANE GROND

code	ruimte	NVO m²
0.01	entree	13,8
0.02	gang/hal	218,0
0.03	ehbo	14,1
0.04	balie+beheerder	19,0
0.05	kleedruimte 1	20,3
0.06	wasruimte 1	11,8
0.07	toilet 1	1,9
0.08	kleedruimte 2	20,3
0.09	wasruimte 2	11,9
0.10	toilet 2	1,9
0.11	geh. 1	4,9
0.12	geh. 2	5,5
0.13	kleedruimte 3	20,3
0.14	wasruimte 3	11,8
0.15	toilet 3	1,9
0.16	kleedruimte 4	20,3
0.17	wasruimte 4	11,9
0.18	toilet 4	1,9
0.19	scheidrechter/docent 1	13,1
0.20	wasruimte 5	3,2
0.21	wasruimte 6	3,2
0.22	scheidrechter/docent 2	13,1
0.23	kleedruimte 5	20,3
0.24	wasruimte 7	11,8
0.25	toilet 5	1,9
0.26	kleedruimte 6	20,3
0.27	wasruimte 8	11,9
0.28	toilet 6	1,9
0.29	schone gang	68,0
0.30	zaal 1	350,3
0.31	zaal 2	352,3
0.32	zaal 3	348,3
0.33	garderobe	47,7
0.34	heren toilet	6,1
0.35	dames toilet	6,1
0.36	m.k.	1,4
0.37	water	1,4
0.38	w.k.	3,2
0.39	miv toilet	4,2
0.40	techniek	29,6
0.41	kantline	96,1
0.42	berging	6,6
0.43	keuken	15,3
0.44	berging	14,7
0.45	berging	5,0
0.46	gas	1,9
0.47	berging	7,1
0.48	3x kasten	2,0
0.49	3 toestellen bergingen	86,3
0.50	3x kasten	2,0
0.51	berging buitensport	14,9

Begane grond totaal 1982,7

OPDRACHTGEVER	Gem. Zwijndrecht	GEWIJZIG
WERK	Beneluxlaan 60	
ONDERDEEL	Overzichttekening	
	Begane Grond	
SCHAAL 1:100	FORM A1	GETEK AC
	ARCH	DATUM 18-10-2017
		WERK 16-070
		BLAD BS-02

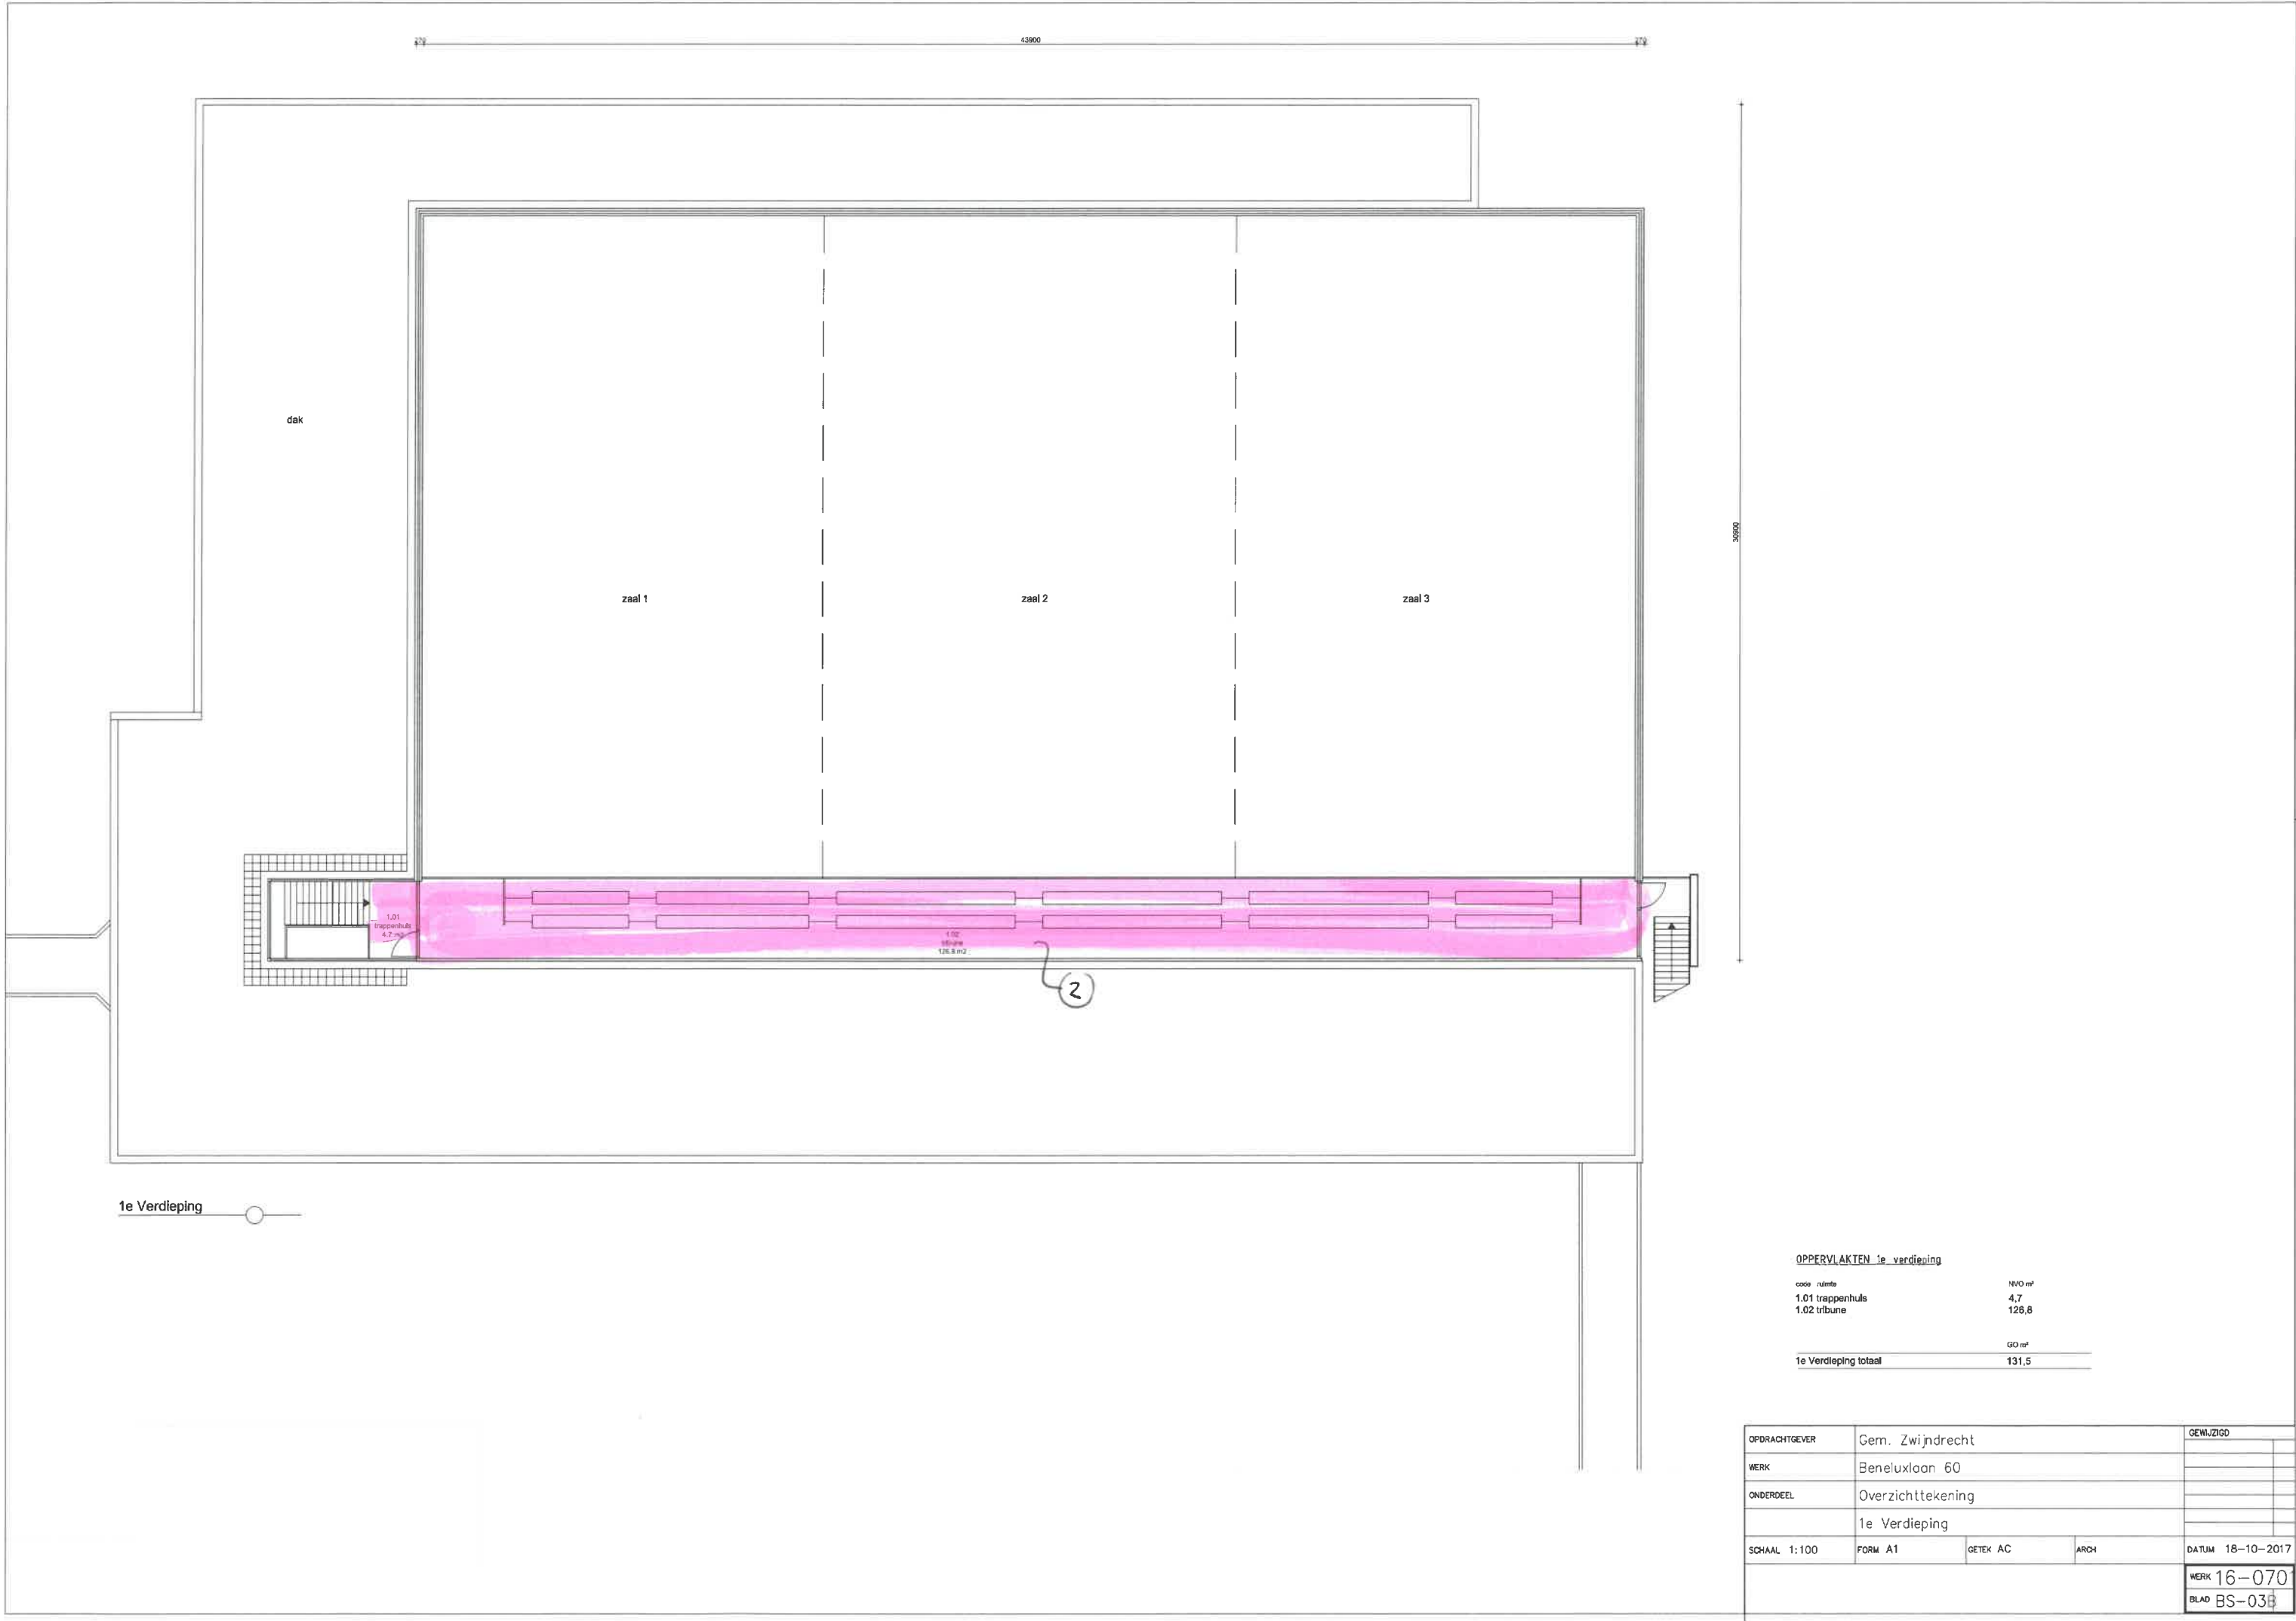

OPPERVLAKTEN 1e verdieping

code	ruimte	NVO m²
1.01	trappenhuis	4,7
1.02	tribune	126,8

GO m²	
1e Verdieping totaal	131,5

OPDRACHTGEVER	Gem. Zwijndrecht	GEW/ZZGO
WERK	Beneluxloon 60	
ONDERDEEL	Overzichttekening	
	1e Verdieping	
SCHAAL 1:100	FORM A1	GETEX AC
	ARCH	DATUM 18-10-2017
		WERK 16-070
		BLAD BS-038