

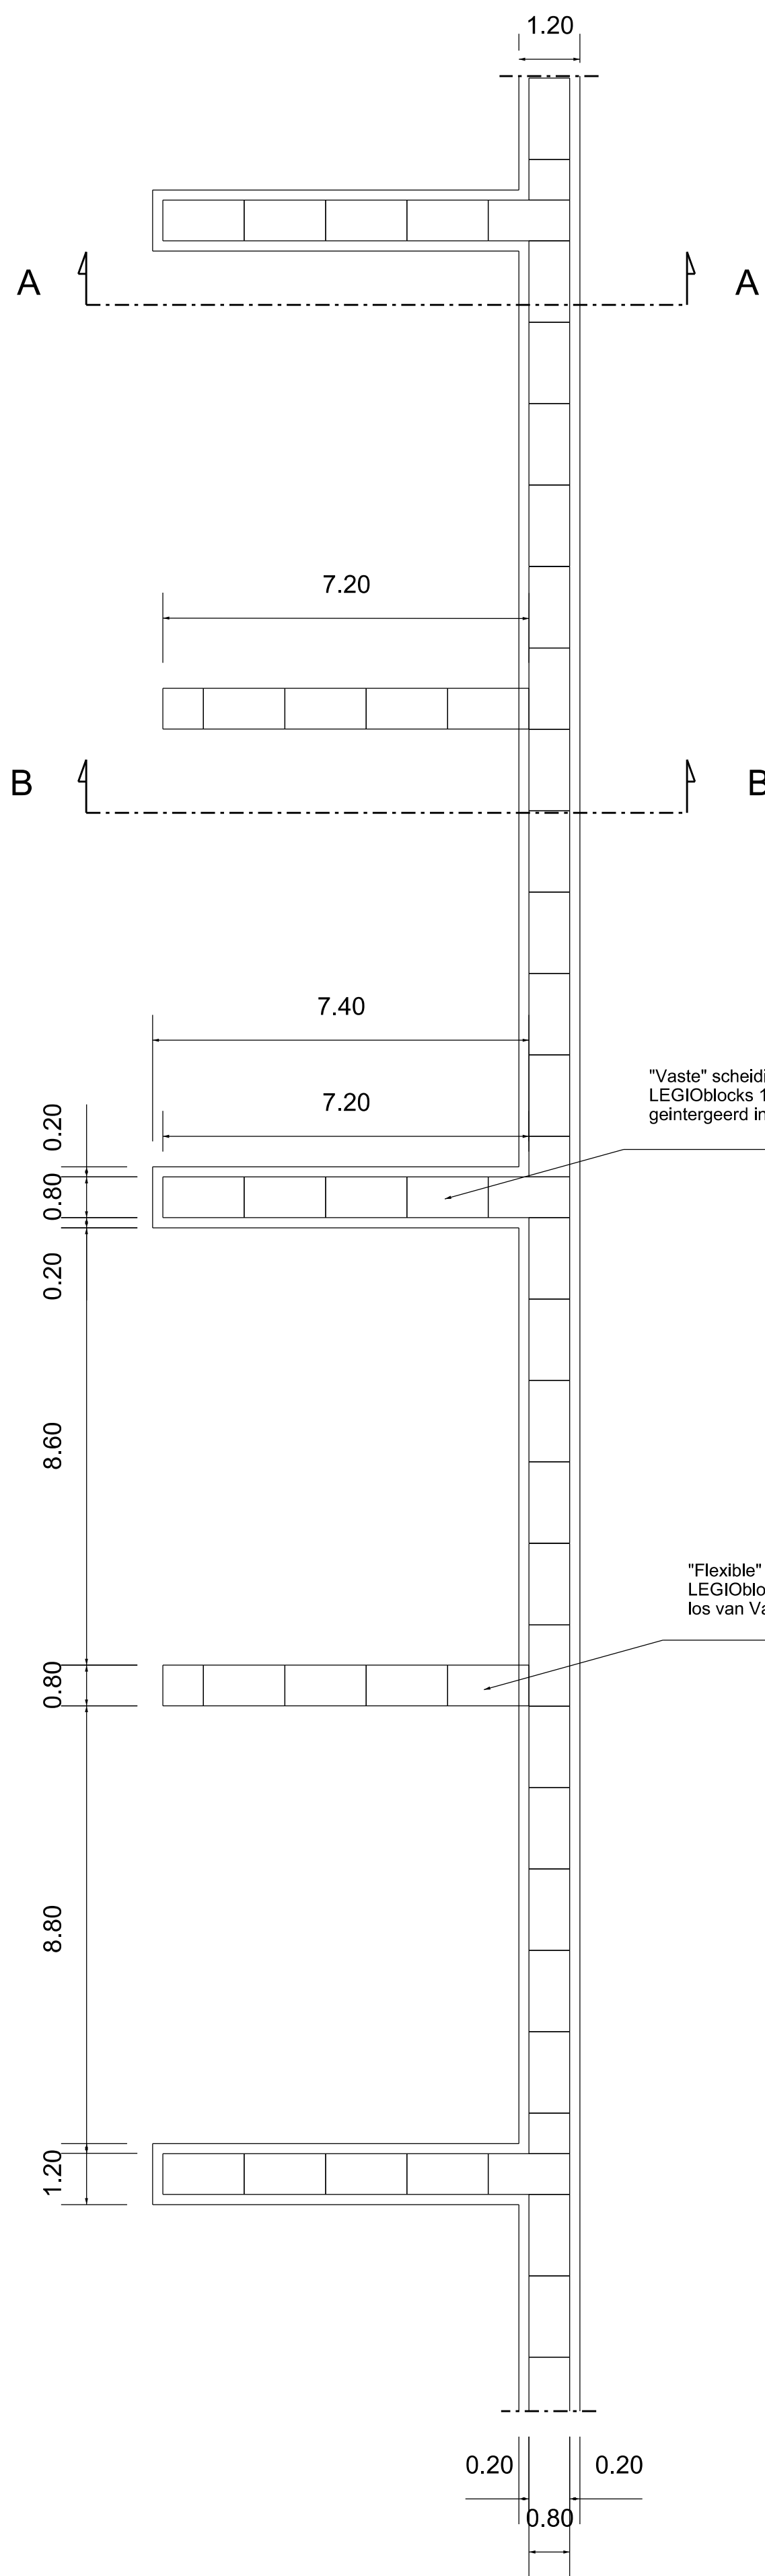
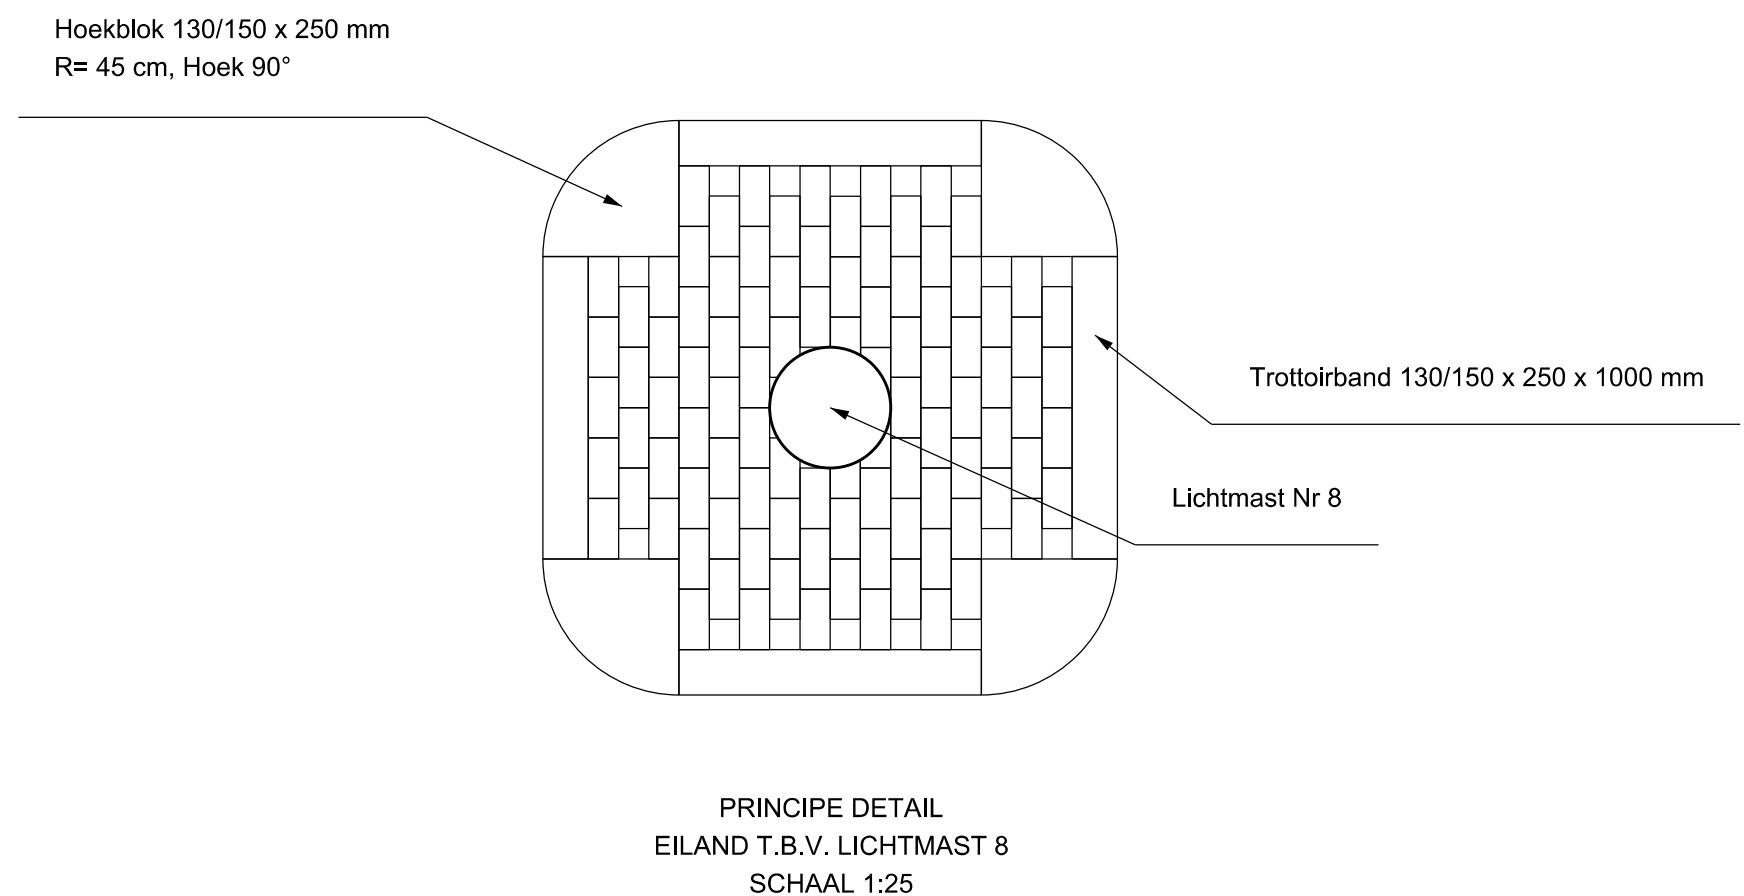
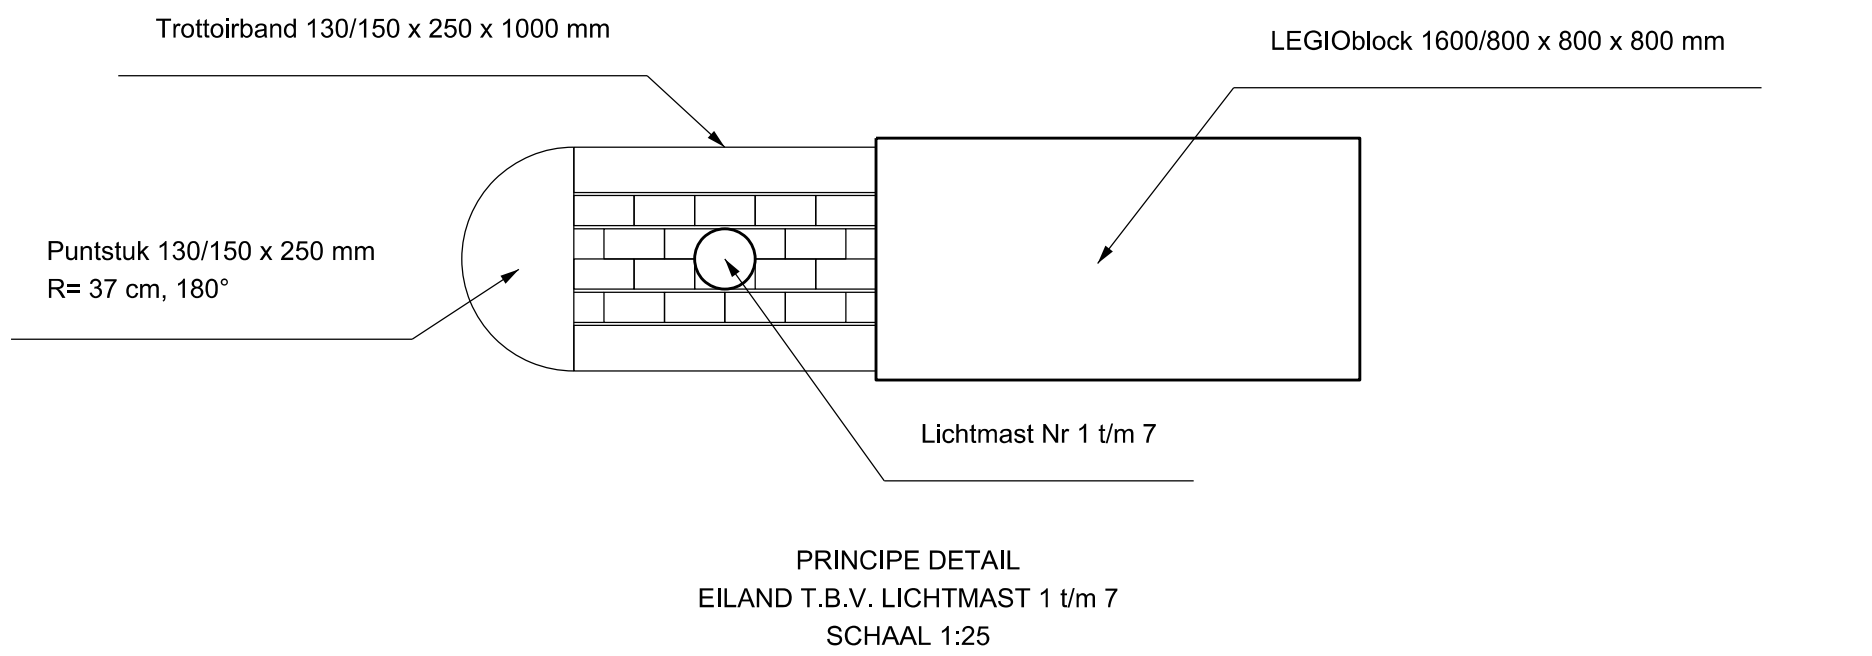
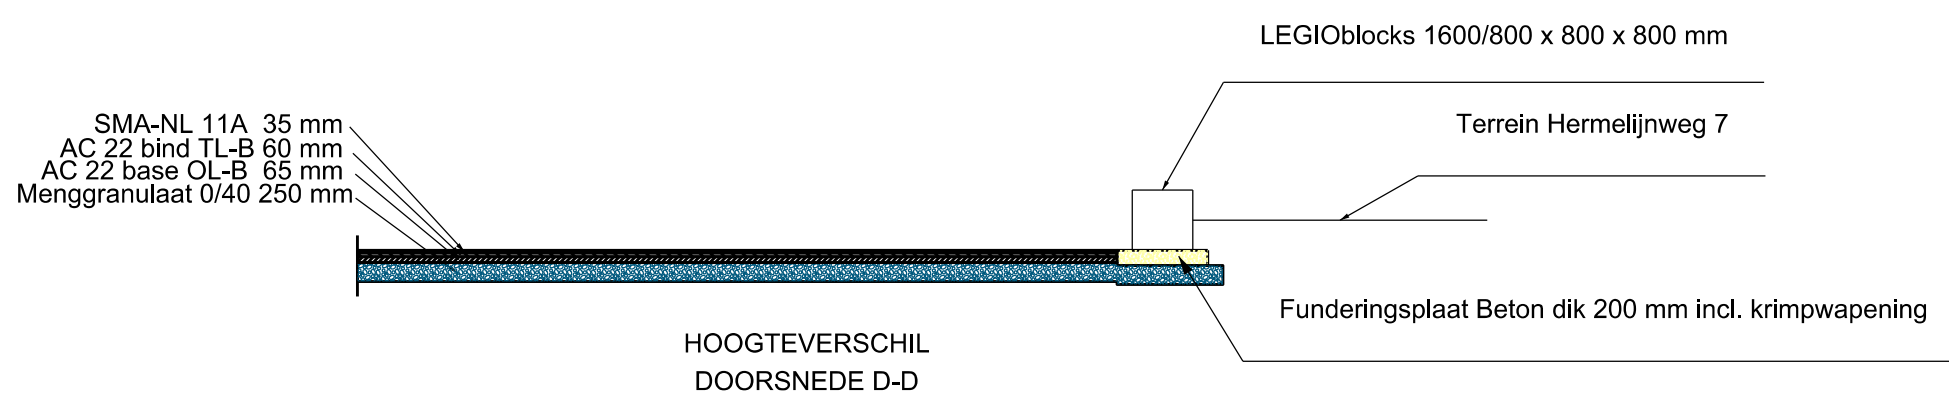


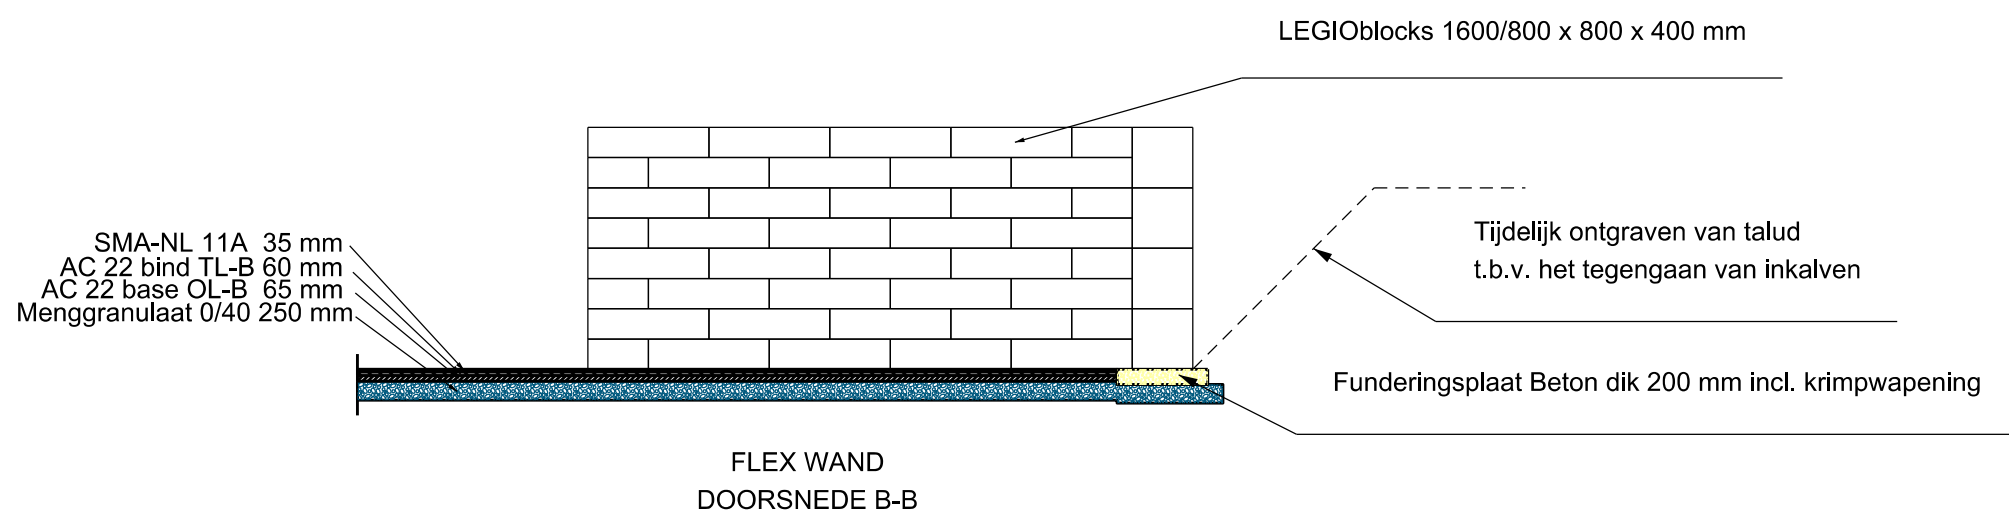

"Vaste" scheidingswanden van
LEGIOblocks 1600/800 x 800 x 800 mm
geïntegreerd in Vaste keerwand

"Flexible" Scheidingswand van
LEGIOblocks 1600/800 x 800 x 400 mm
los van Vaste keerwand

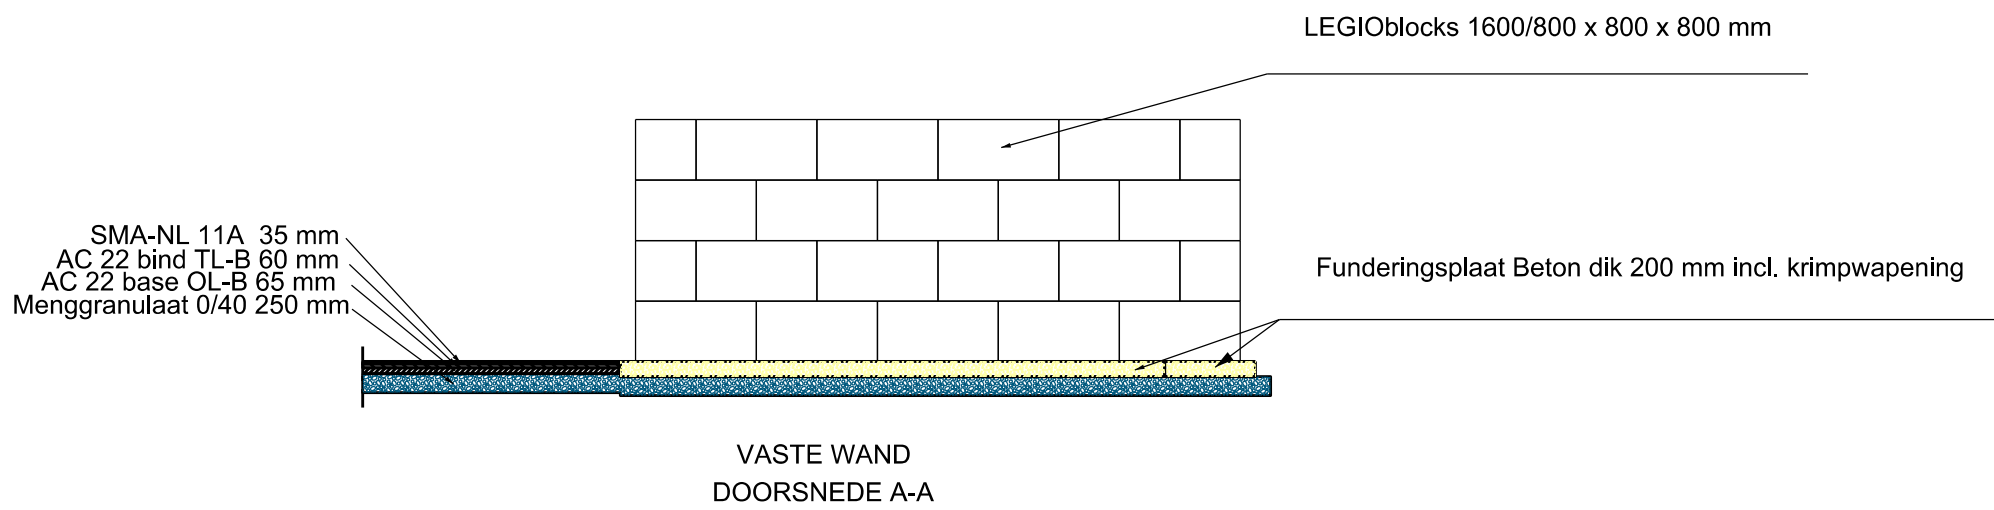

datum :	omschrijving wijziging :	datum :	omschrijving wijziging :
24-07-2013	Voorlopig Ontwerp - A		
20-09-2013	Definitief Ontwerp - B		
10-10-2013	Concept bestek - C		
29-10-2013	Definitief bestek - D		

onderwerp : Herinrichting Hermelijnweg
Gemeentewerf Etten-Leur

project : Gemeente Werf

besteknr. : 6098

schaal : 1:100

onderdeel : Detailblad

datum : 29-10-2013


get. : MJO

gez. : VLA

Afdeling : Stadsbeheer

reg. nr. : 2013-10-03

blad nr. : 01

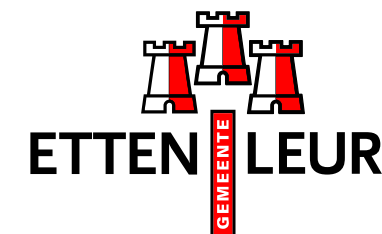

Roosendaalseweg 4 4875 AA Etten-Leur
Postbus 10.100 4870 GA Etten-Leur
Tel. 076-5024000 Fax. 076-5033880
internet: www.etten-leur.nl
email: info@etten-leur.nl