



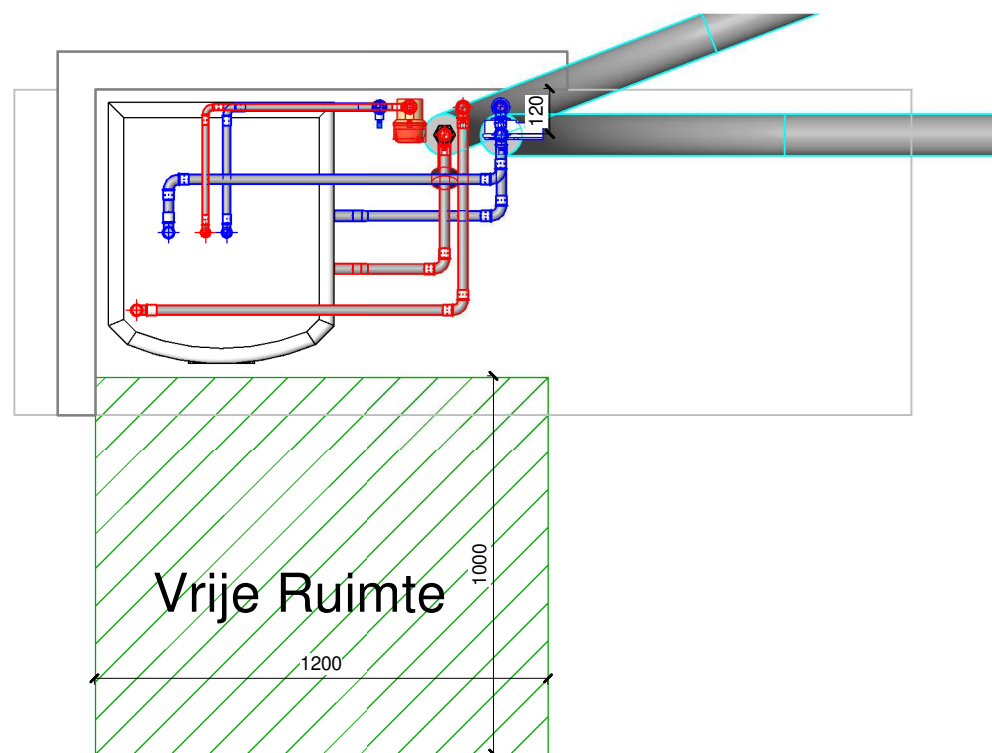

V00 - BGG zelfbouw Calibra Mono

1

1 : 20

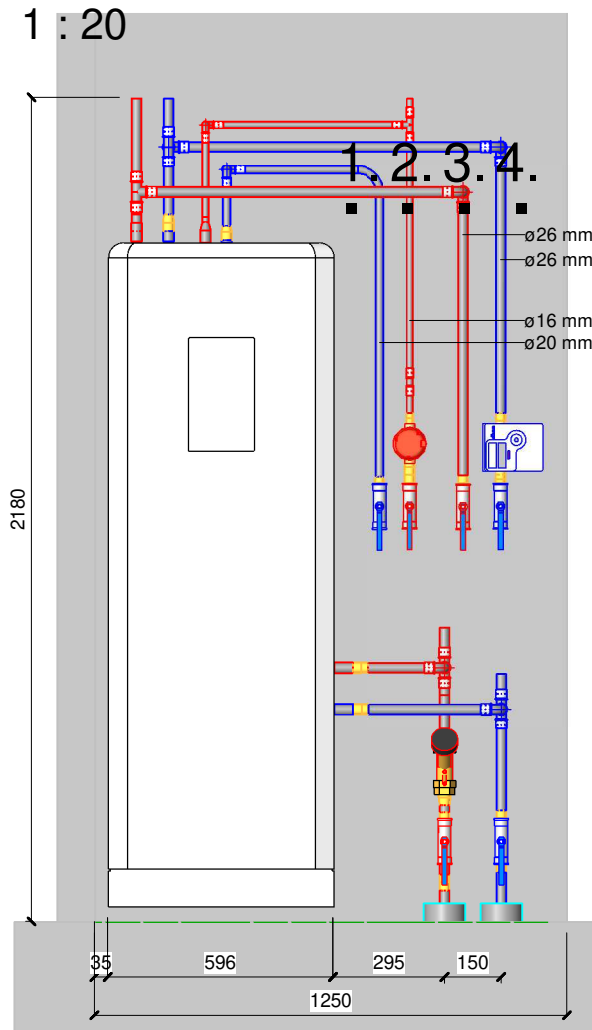


Vooraanzicht Calibra Mono

2

1 : 20


- 1.= Werkschakelaar 400V.
 - 2.= Buitenvoeler.
 - 3.= Ruimtevoeler.
 - 4.= Koelcontact.
- Kabels met 3mtr. overlengte

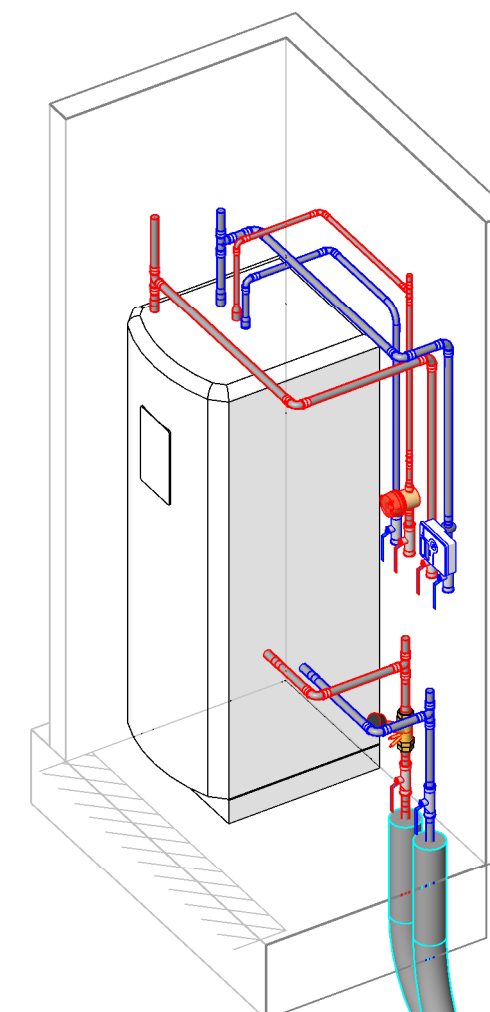

3


3D impressie Calibra Mono

Opdrachtgever: Eteck	
Project: Pijnacker	Teknr. 2
	Projectnr. XXX-2020
Omschrijving: Ruimtebeslag technischeruimte Wärmepomp	Schaal: 1:20
	Formaat: A3
	Getekend: R.S.
	Fase: Definitief
	Datum: 12-10-2020
 VMeij Installaties B.V. Bandijkweg 30, 2676 LJ Maasdijk Tel: 0174-52 23 30 info@vmeij.nl www.vmeij-installaties.nl	Wijziging A:
	Wijziging B:
	Wijziging C:
	Wijziging D:

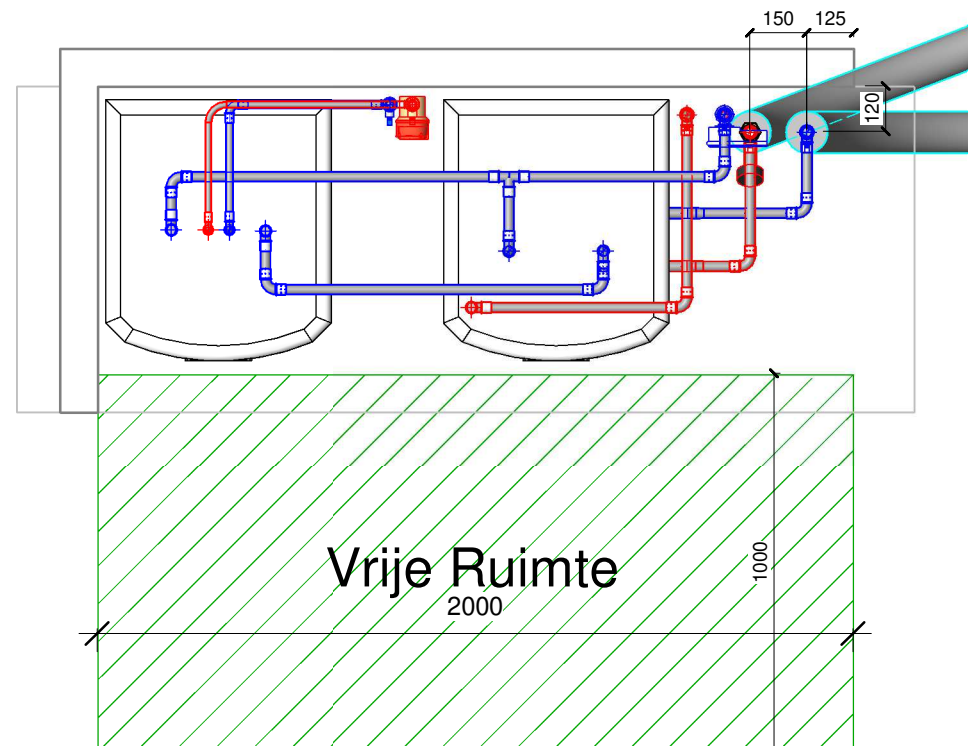

1 V00 - BGG zelfbouw Calibra Duo


1 : 20

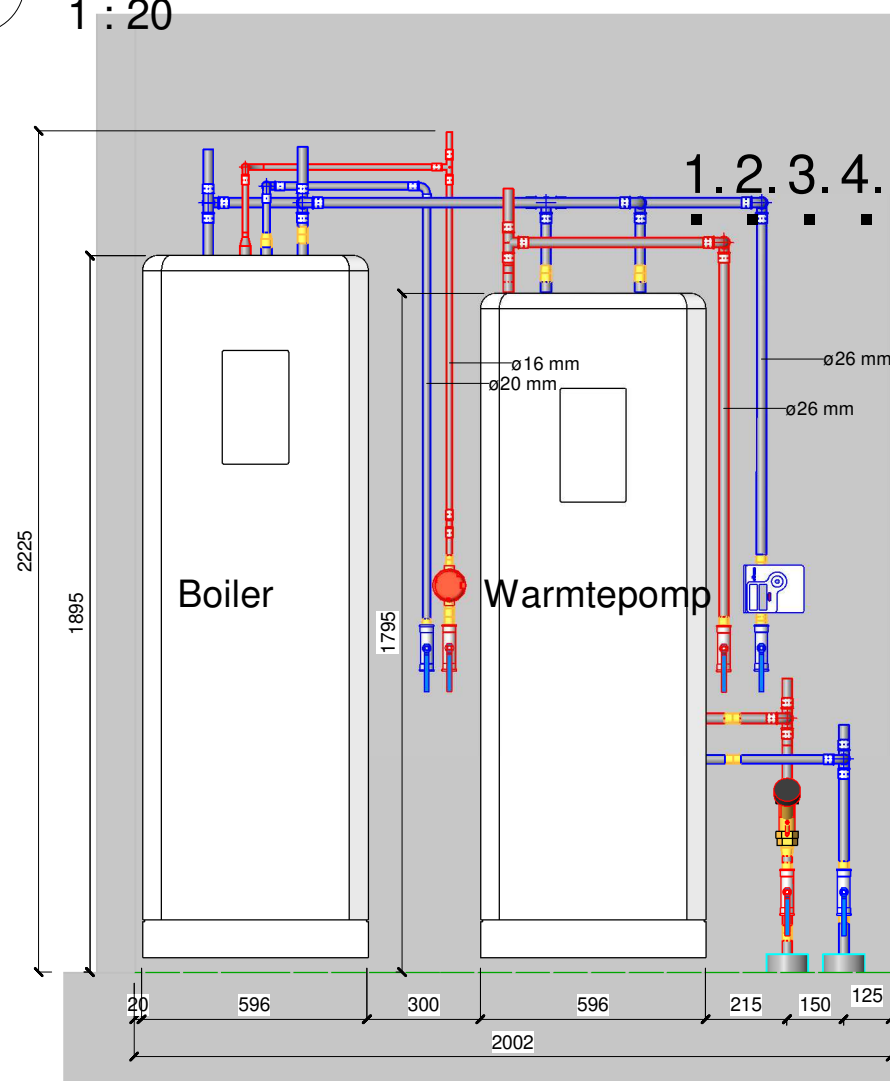

3 Vooraanzicht Calibra Duo

1 : 20

- 1.= Werkschakelaar 400V.
2.= Buitenvoeler.
3.= Ruimtevoeler.
4.= Koelcontact.
Kabels met 3mtr. overlengte

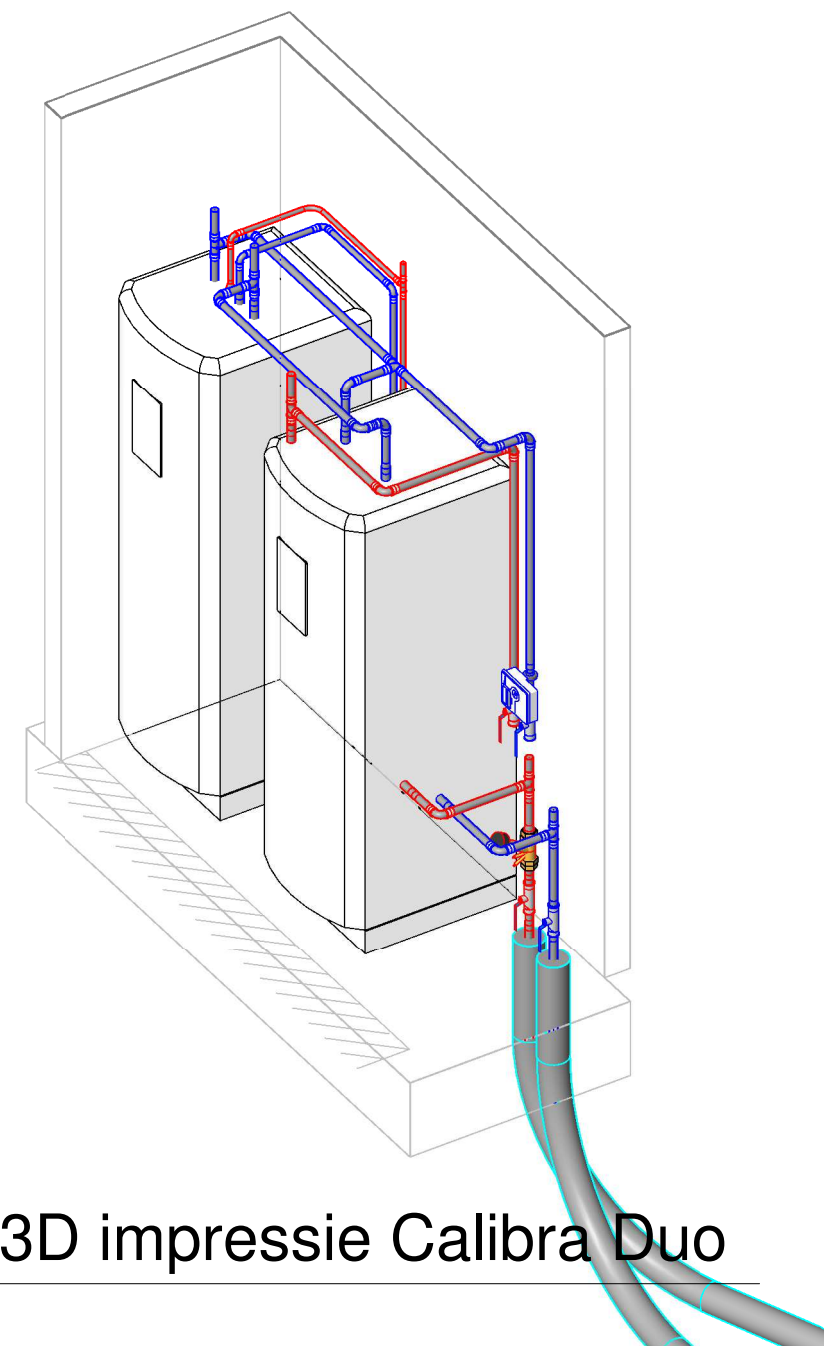

2 3D impressie Calibra Duo

Opdrachtgever:

Eteck

Project:

Pijnacker

Omschrijving:

Ruimtebeslag technische ruimte Warmtepomp en Boiler



VMeij Installaties B.V.
Bandijkweg 30, 2676 LJ Maasdijk
Tel: 0174-52 23 30
info@vmeij.nl
www.vmeij-installaties.nl

Teknr.	1
Projectnr.	XXX-2020
Schaal:	1:20
Formaat:	A3
Getekend:	R.S.
Fase:	Definitief
Datum:	12-10-2020
Wijziging A:	
Wijziging B:	
Wijziging C:	
Wijziging D:	