
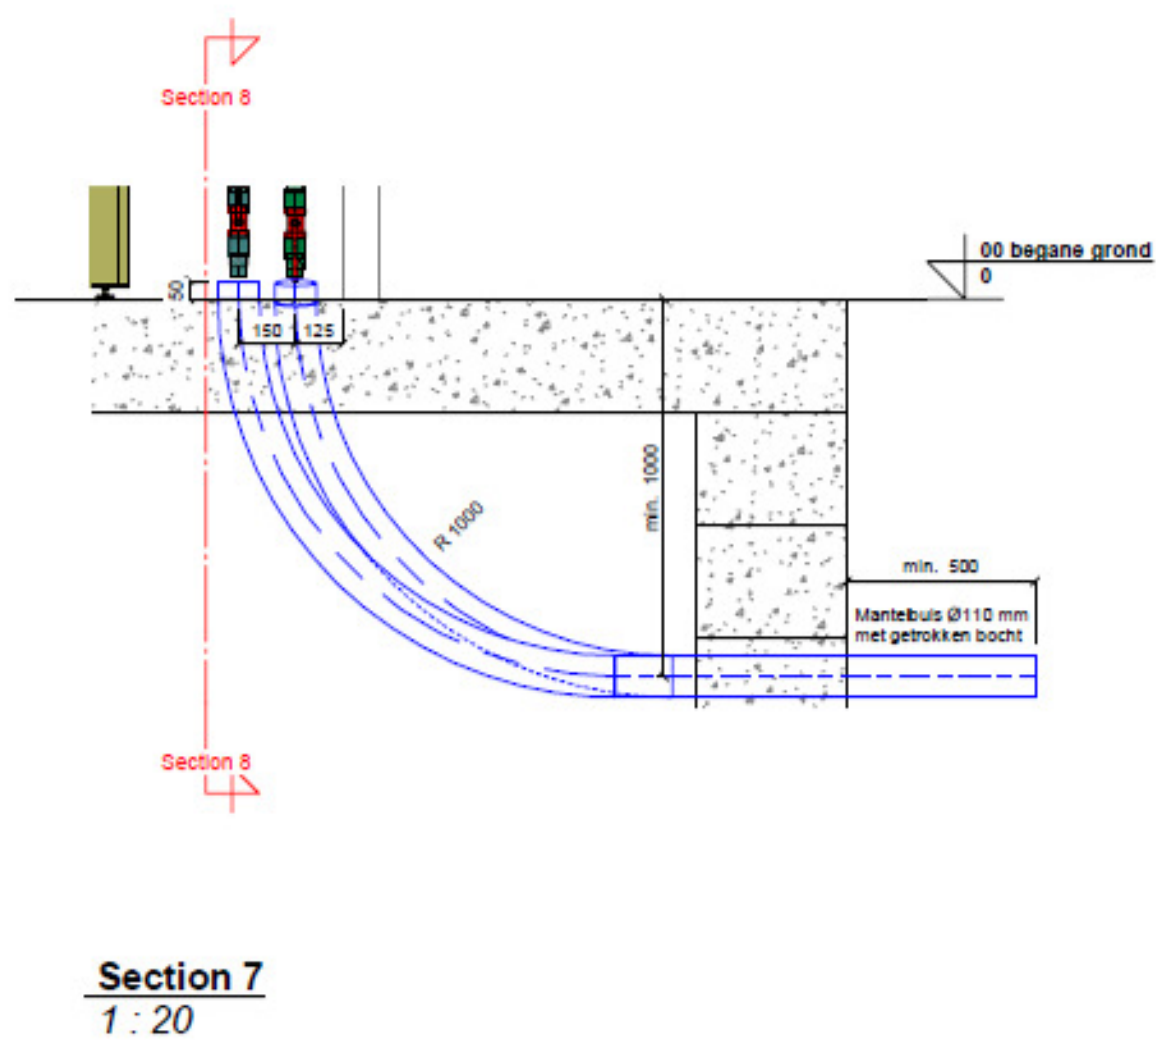
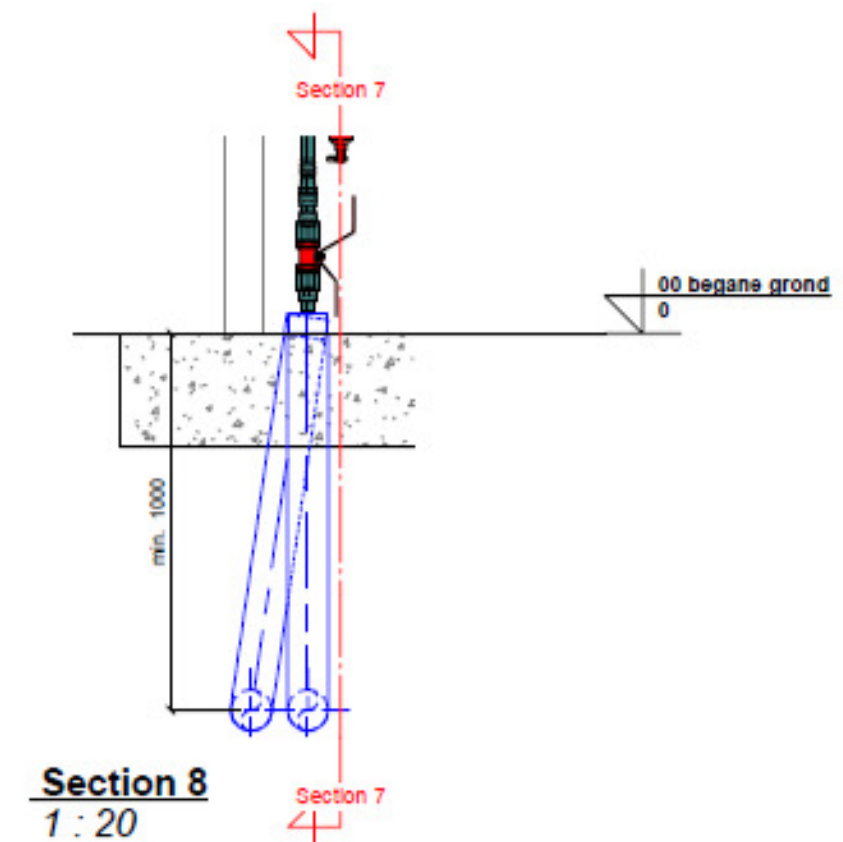


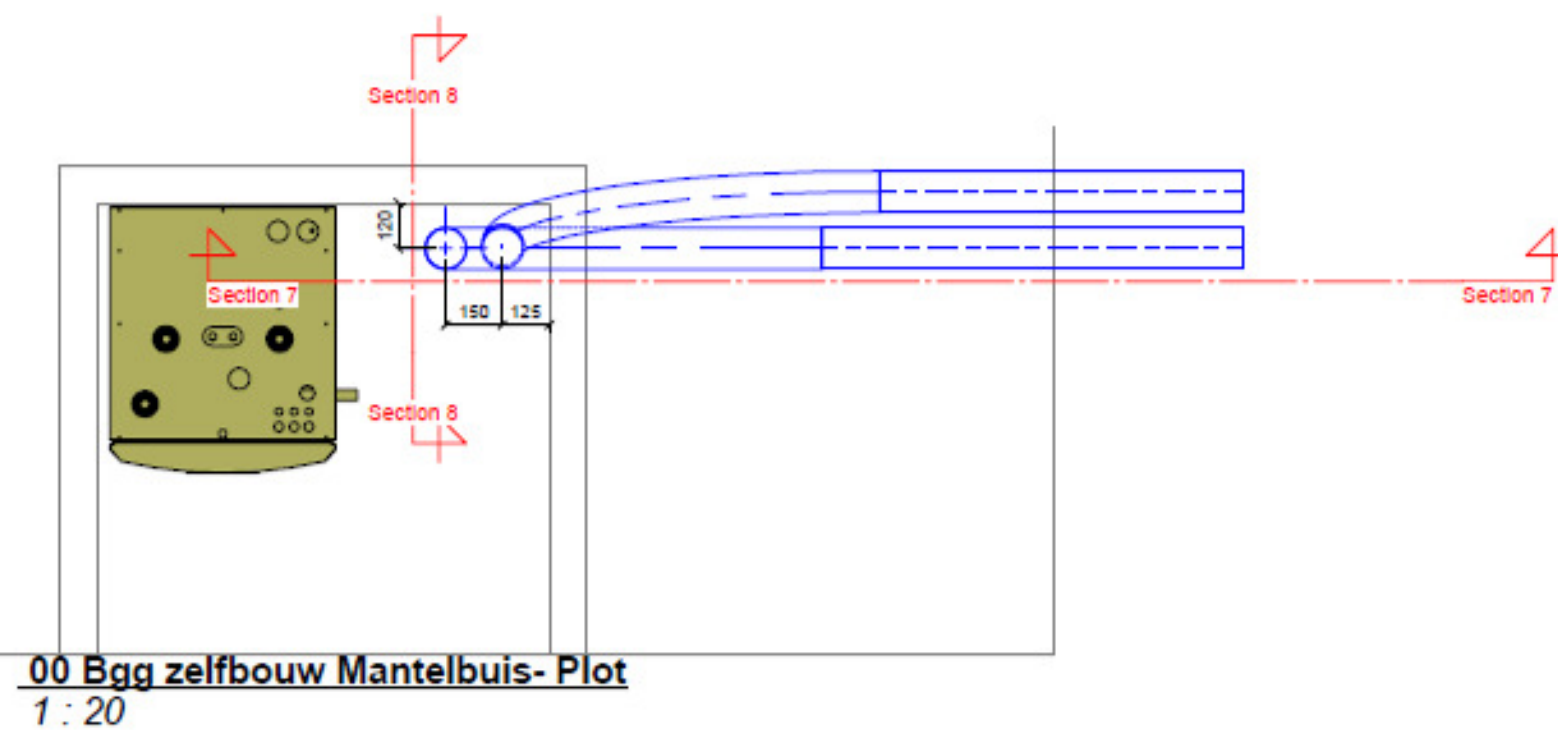

Opdrachtgever:	
Project:	Teknr. 2
	Projectnr. XXX-2020
	Schaal: 1:20
Omschrijving:	Formaat: A3
	Getekend: R.S.
	Fase: Definitief
 VMeij Installaties B.V. Bendijkweg 30, 2676 LJ Maasdijk Tel: 0174-52 23 30 info@vmeij.nl www.vmeij-installaties.nl	Datum: 12-10-2020
	Wijziging A:
	Wijziging B:
	Wijziging C:
	Wijziging D: