


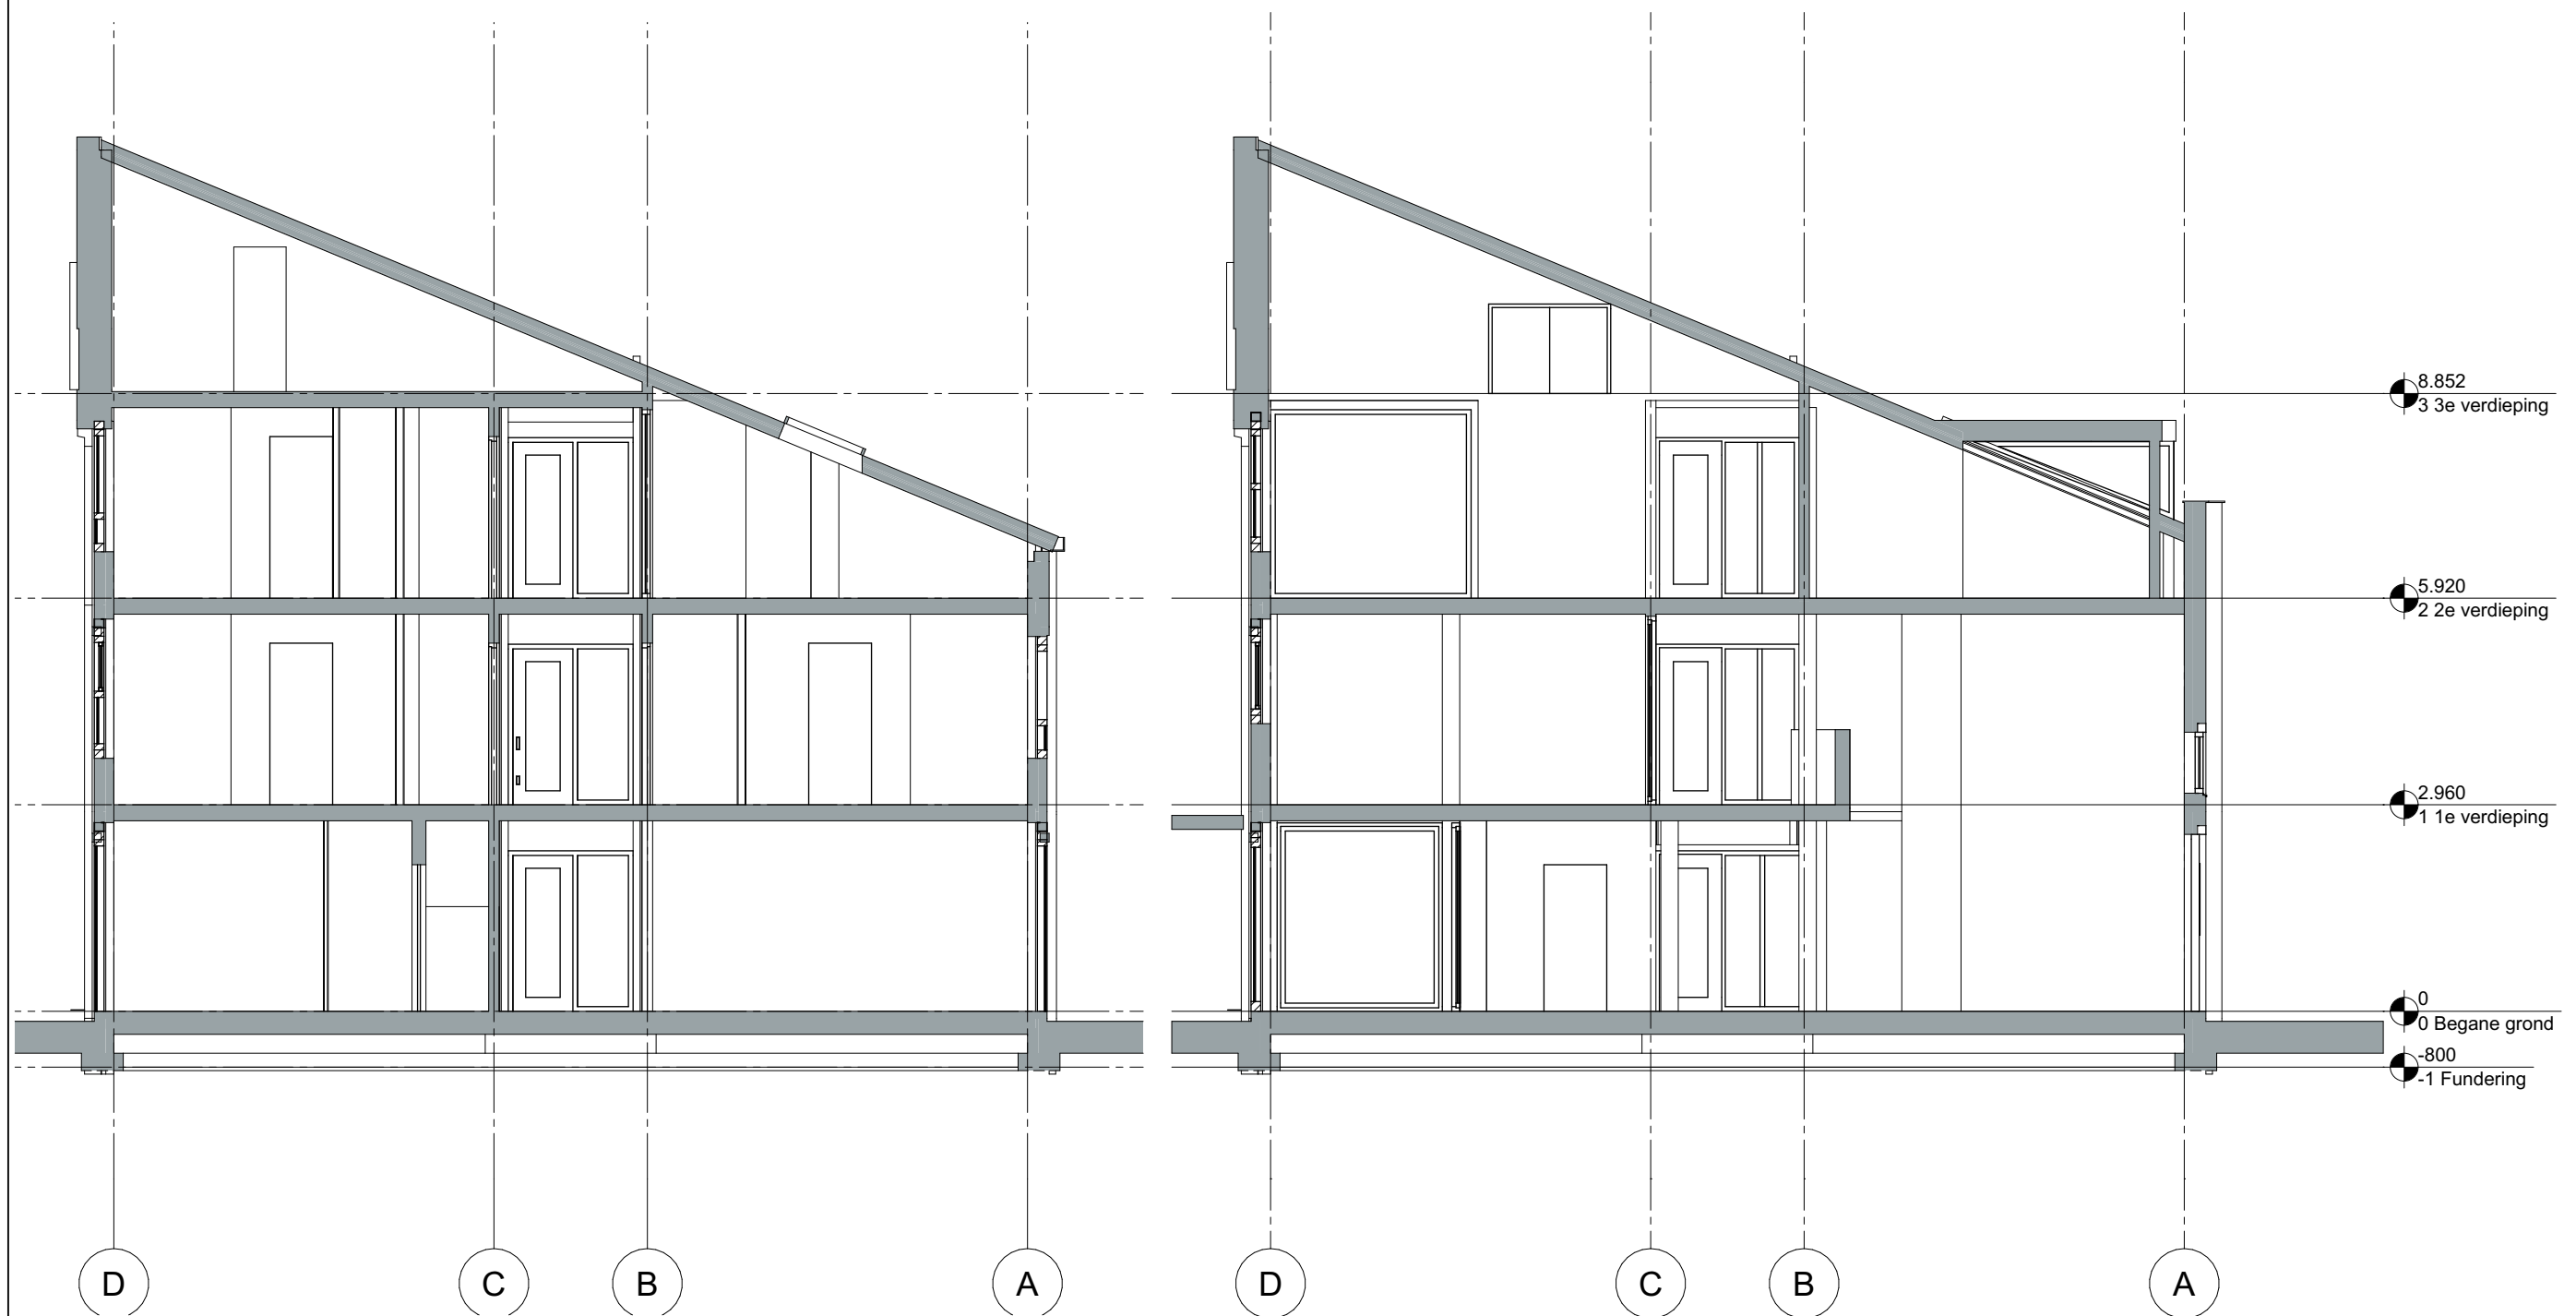

Doorsnede B-B

Doorsnede C-C

Alle bestaande maten voor start van de werkzaamheden t.b.v. het bouwwerk controleren en zonodig aanpassen

Project	Verbouwing Gebouw 17 Nieuwe Kazernelaan 4 Ede	Schaal: 1:100 Get: PS	Werknummer: GE205	 Witte de Withstraat 2 6712 HC EDE t: 06 - 52025313 e: info@peterspoelstra.nl i: www.peterspoelstra.nl	Tekeningnummer: VO-DRS 02
Onderdeel:	Doorsneden B en C nieuw	Datum: 11-01-2021	Fase: VO		
Opdrachtgever:	Gemeente Ede Bergstraat 4 6711 DD Ede	wijz. a: 02-03-2021 wijz. b: wijz. c:	Formaat: A3		