


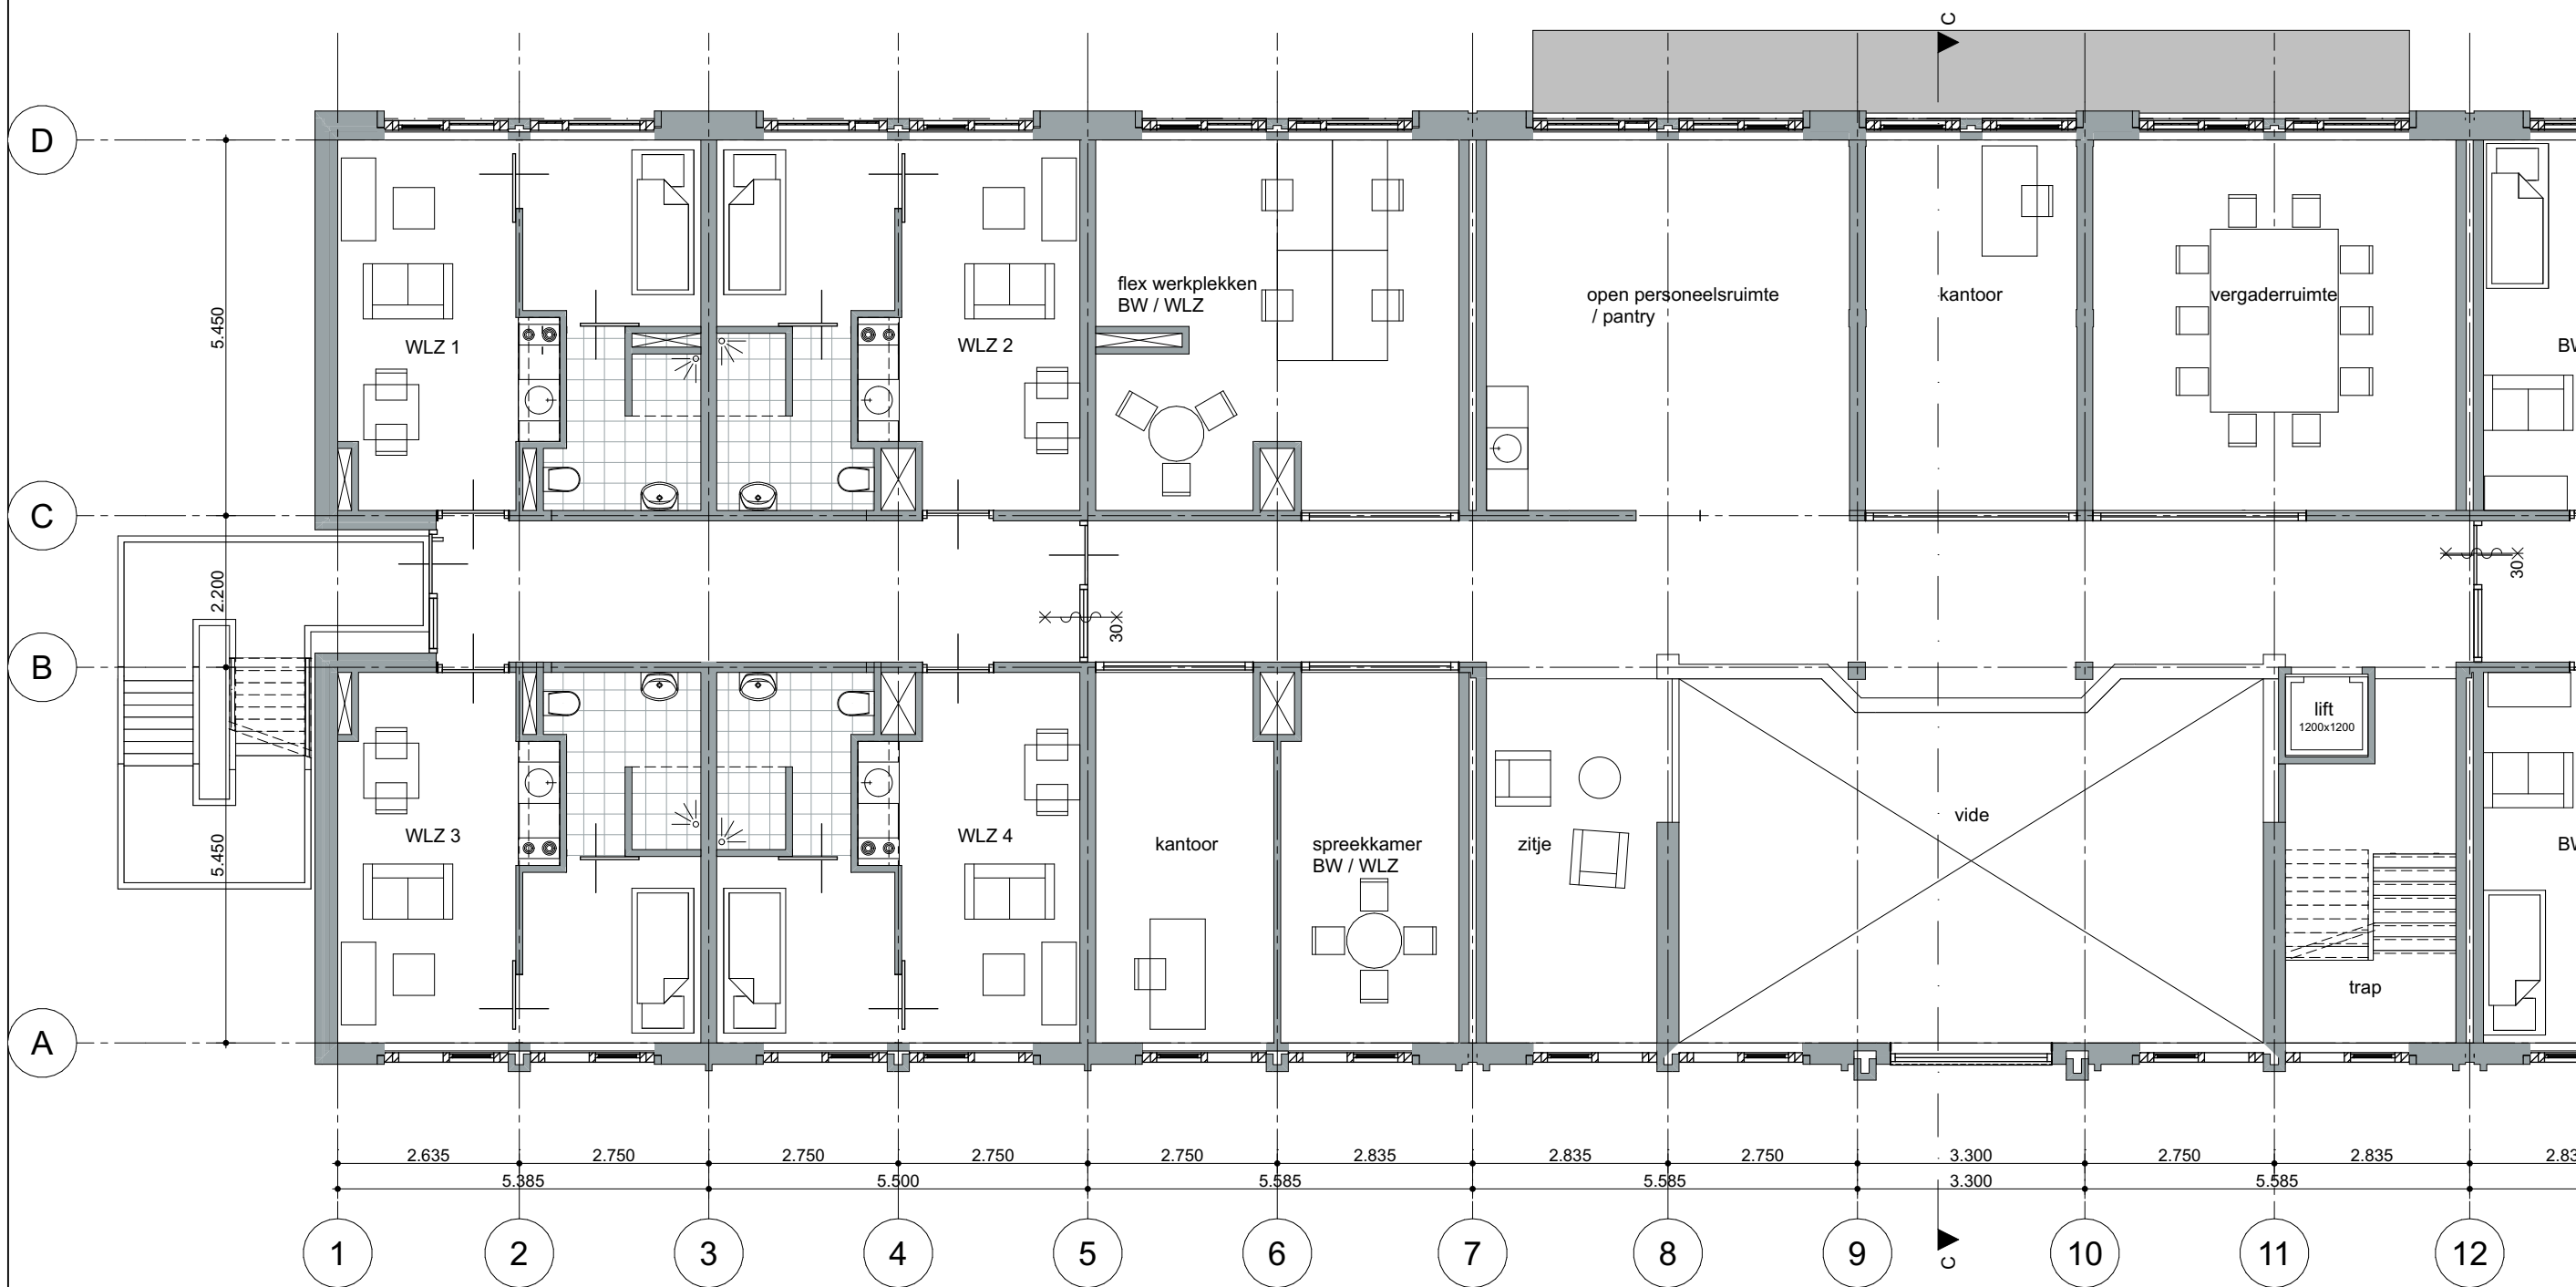

1e Verdieping

Alle bestaande maten voor start van de werkzaamheden t.b.v. het bouwwerk controleren en zonodig aanpassen

|                |                                                  |                                           |                      |   |                                     |
|----------------|--------------------------------------------------|-------------------------------------------|----------------------|---|-------------------------------------|
| Project        | Verbouwing Gebouw 17<br>Nieuwe Kazernelaan 4 Ede | Schaal: 1:100<br>Get: PS                  | Werknummer:<br>GE205 | <br>Witte de Withstraat 2<br>6712 HC EDE<br>t: 06 - 52025313<br>e: info@peterspoelstra.nl<br>i: www.peterspoelstra.nl | Tekeningnummer:<br><b>VO-PLG 08</b> |
| Onderdeel:     | 1e verdieping 1 nieuw                            | Datum: 11-01-2021                         | Fase:<br>VO          |   |                                     |
| Opdrachtgever: | Gemeente Ede<br>Bergstraat 4<br>6711 DD Ede      | wijz. a: 8-2-2021<br>wijz. b:<br>wijz. c: | Formaat:<br>A3       |   |                                     |