
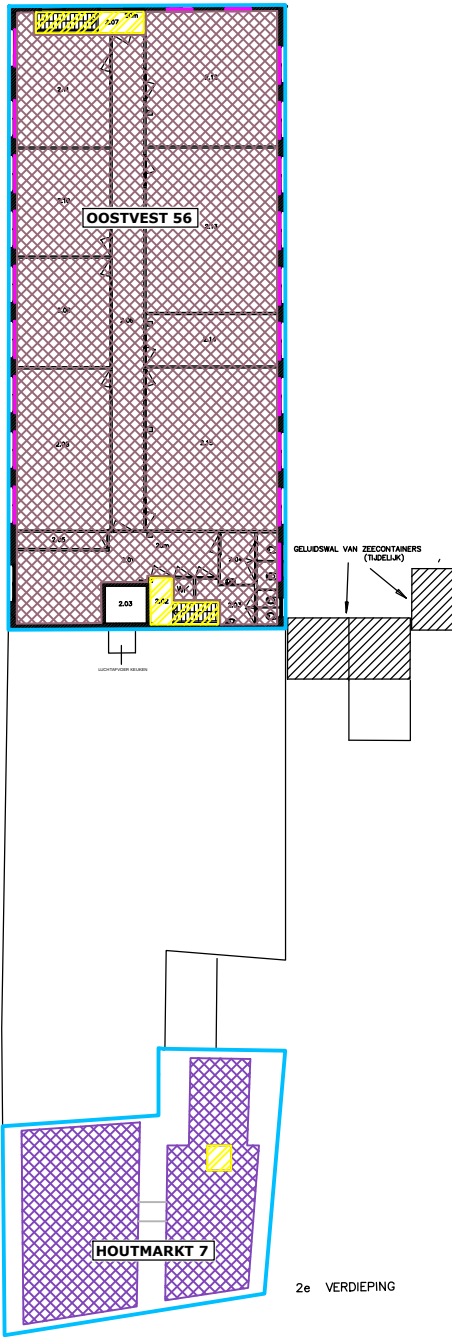
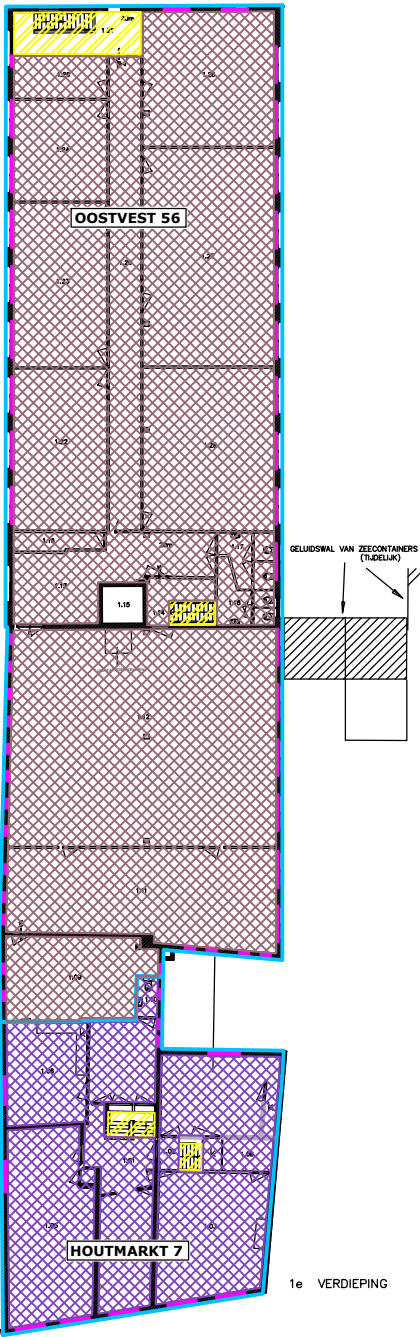


OOSTVEST

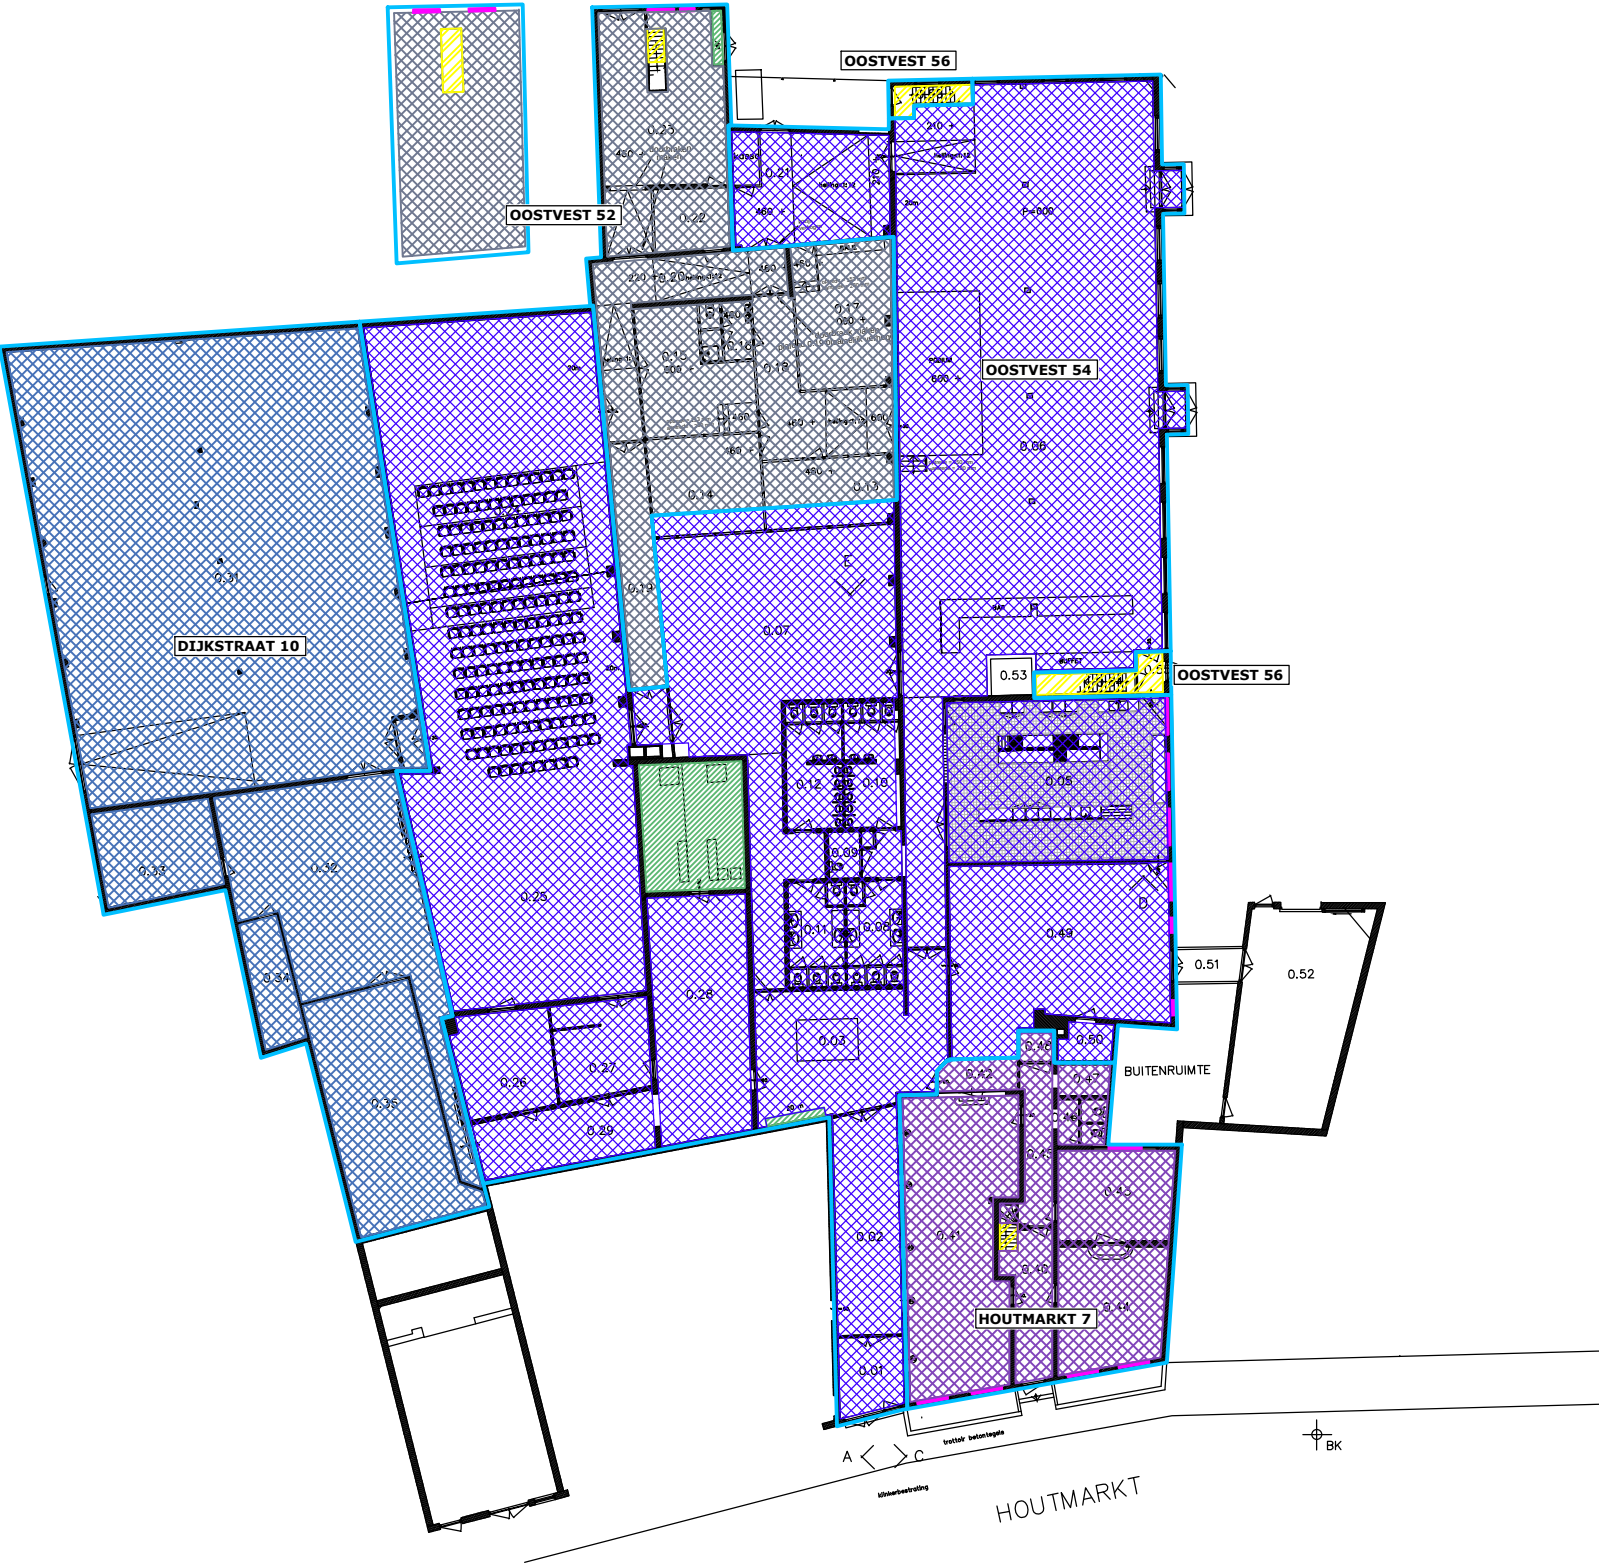

BG

1

2

PROJECT Concept NEN 2580 meting B - Fietznfabriek Haarlem
ONDERWERP Begane grond
TEKENAAR SVD/db
KENMERK 20180614 4148_db
DATUM 14-06-2018

 **VVO OOSTVEST 52**
 **VVO OOSTVEST 54**
 **VVO OOSTVEST 56**
 **VVO DIJKSTRAAT 10**
 **VVO HOUTMARKT 7**

 **BRUTO VLOEROPPERSVLAKTE**
 **VERHUURBARE VLOEROPPERSVLAKTE**
 **VERTICAAL VERKEER**
 **INSTALLATIES**
 **GLASLIJN CORRECTIE**

 **stevensvandijck**
BOUWMANAGERS EN ADVISEURS
WWW.STEVENSANDIJCK.NL 088 - 00 243 00