



Doorsnede AA
Schaal 1:200

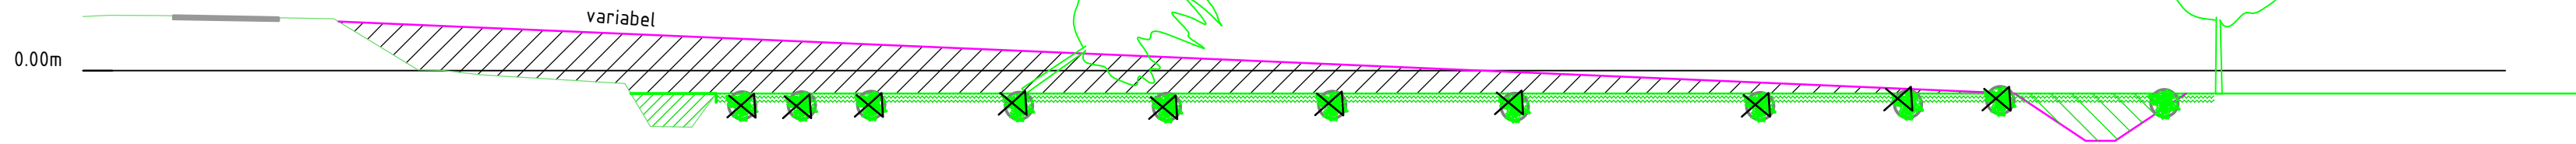


Doorsnede BB
Schaal 1:200

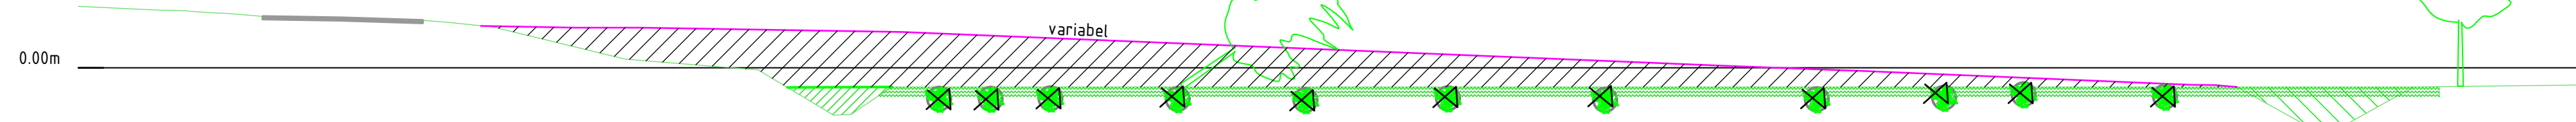


volgorde werkzaamheden:

1. Bomen kappen
2. OCE onderzoek
3. rooien en afvoeren stobben
4. Bovengrond frezen
5. Nieuwe sloot graven
6. Sloten dempen
7. Zand aanbrengen

5400 m3 zand aanbrengen

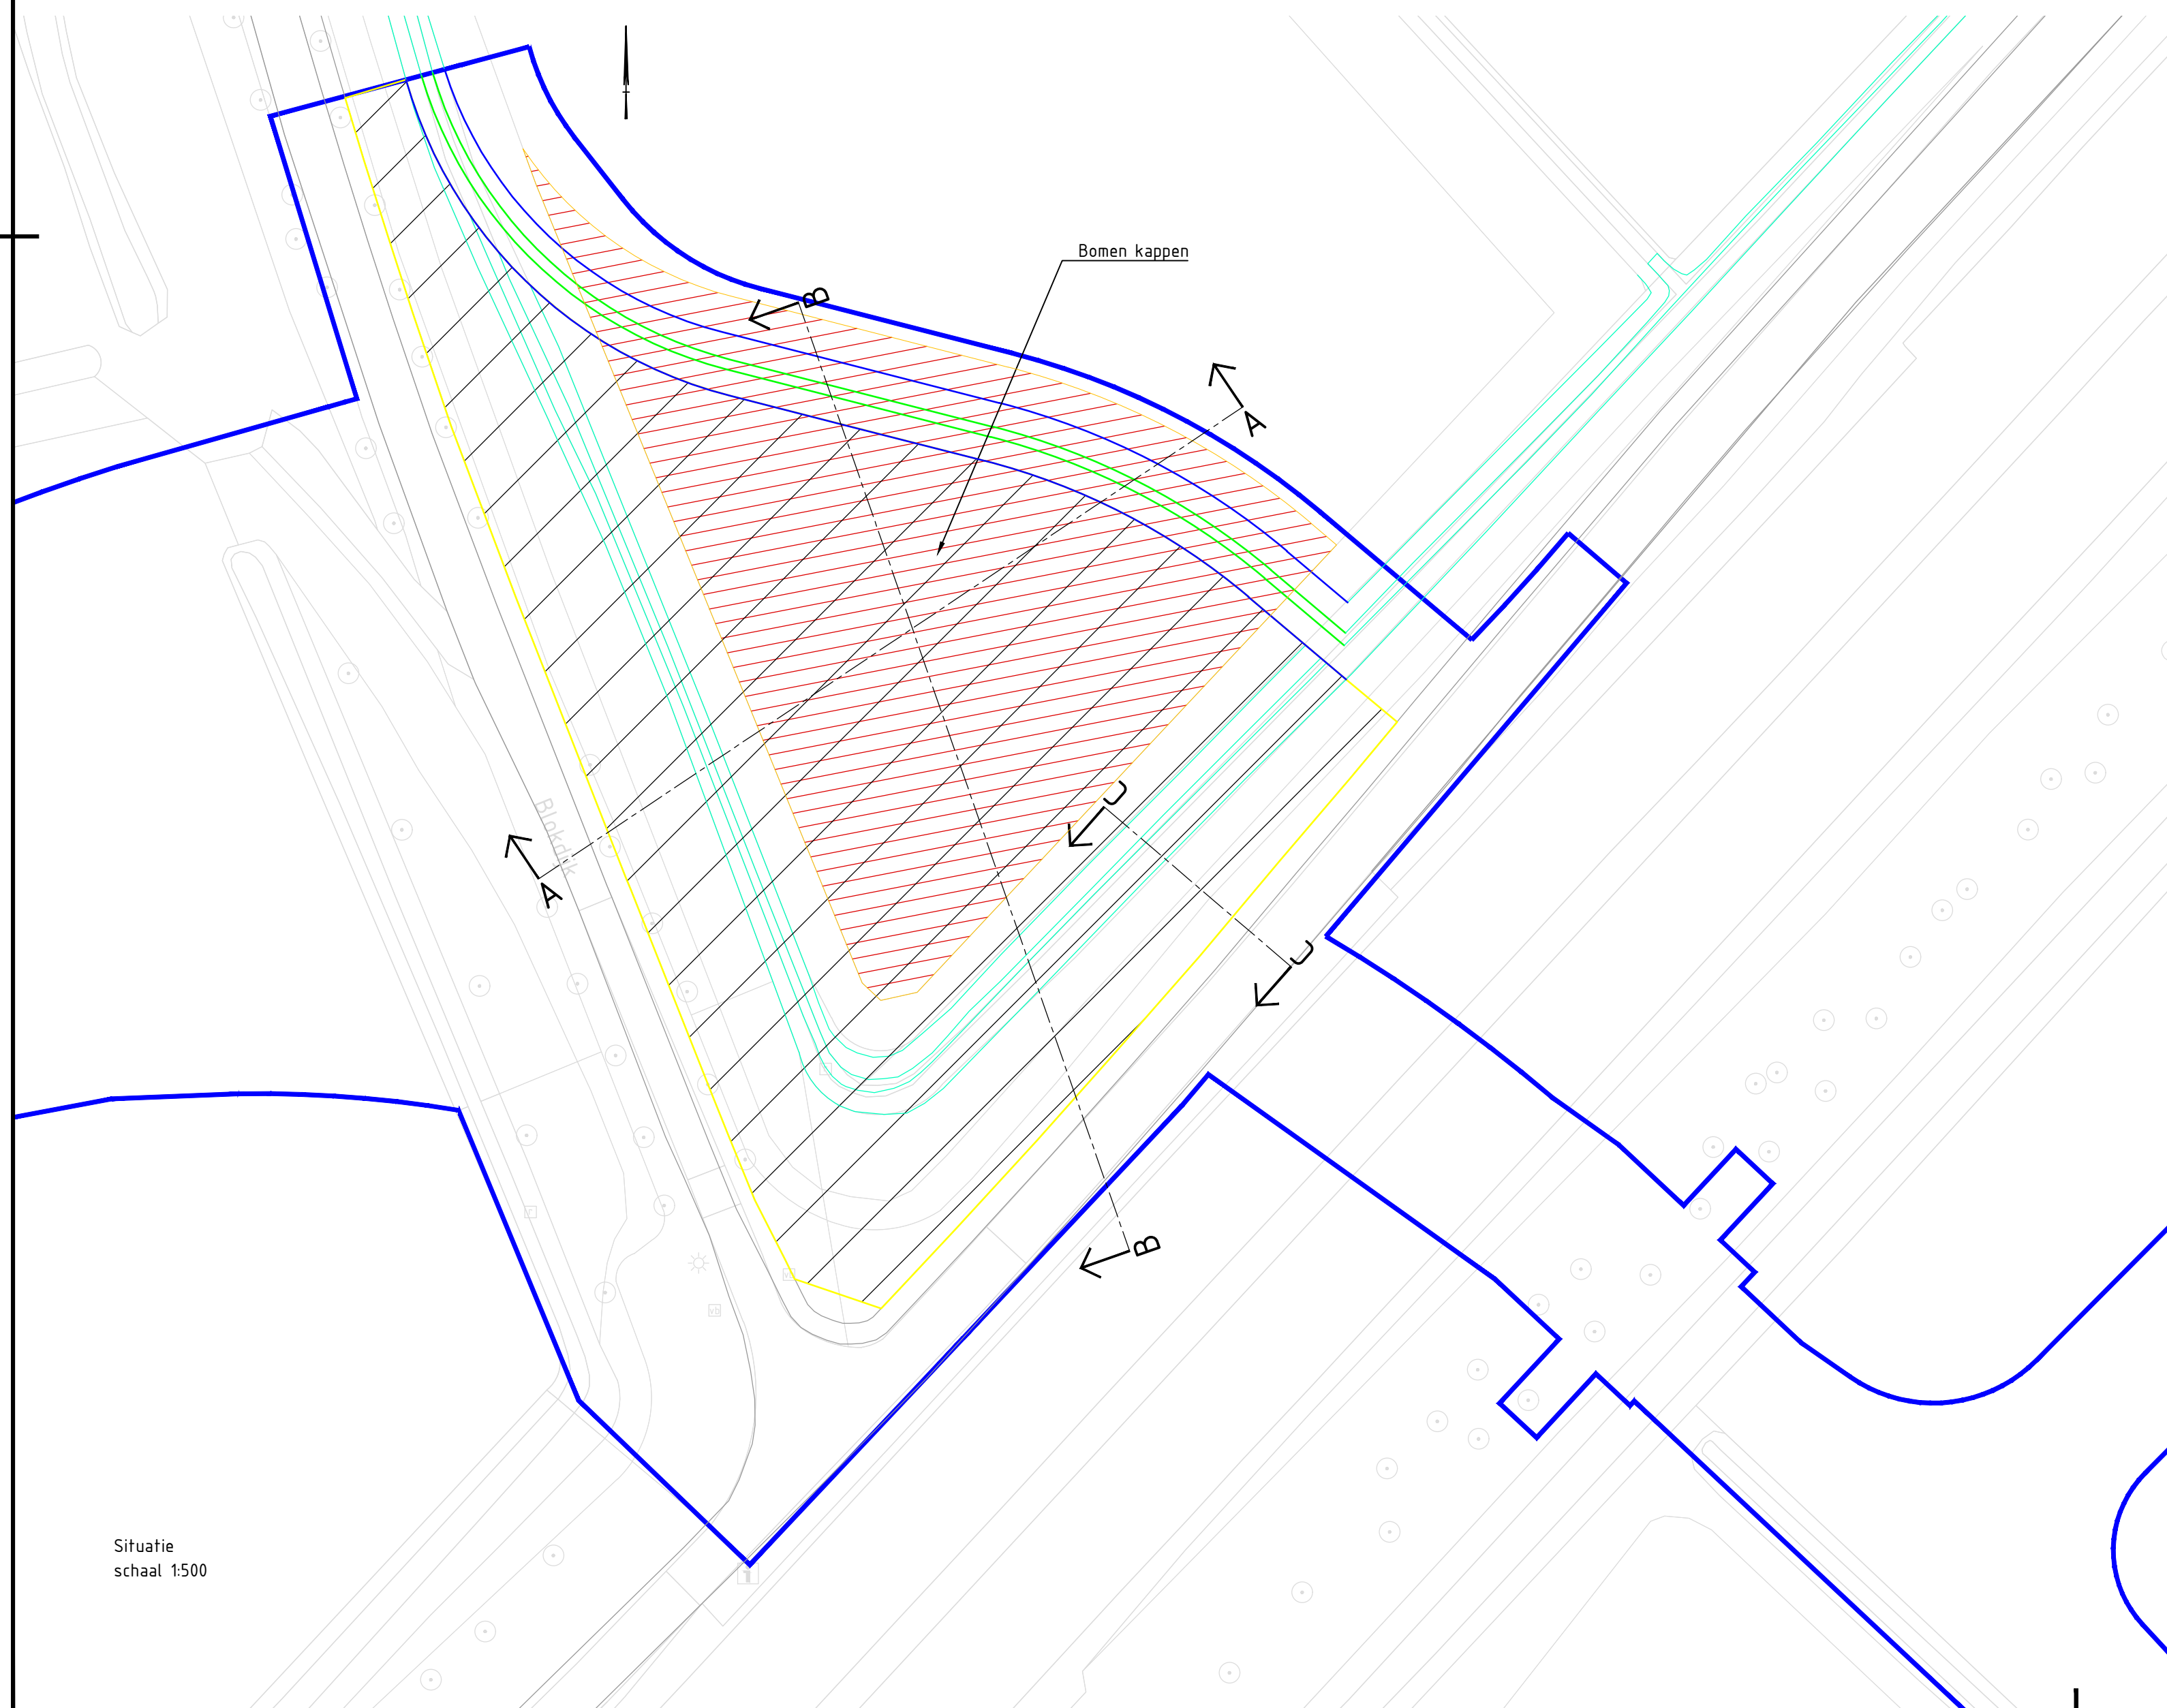

Doorsnede CC
Aanzet aanbrengen zand tov. kant verharding
Schaal 1:50

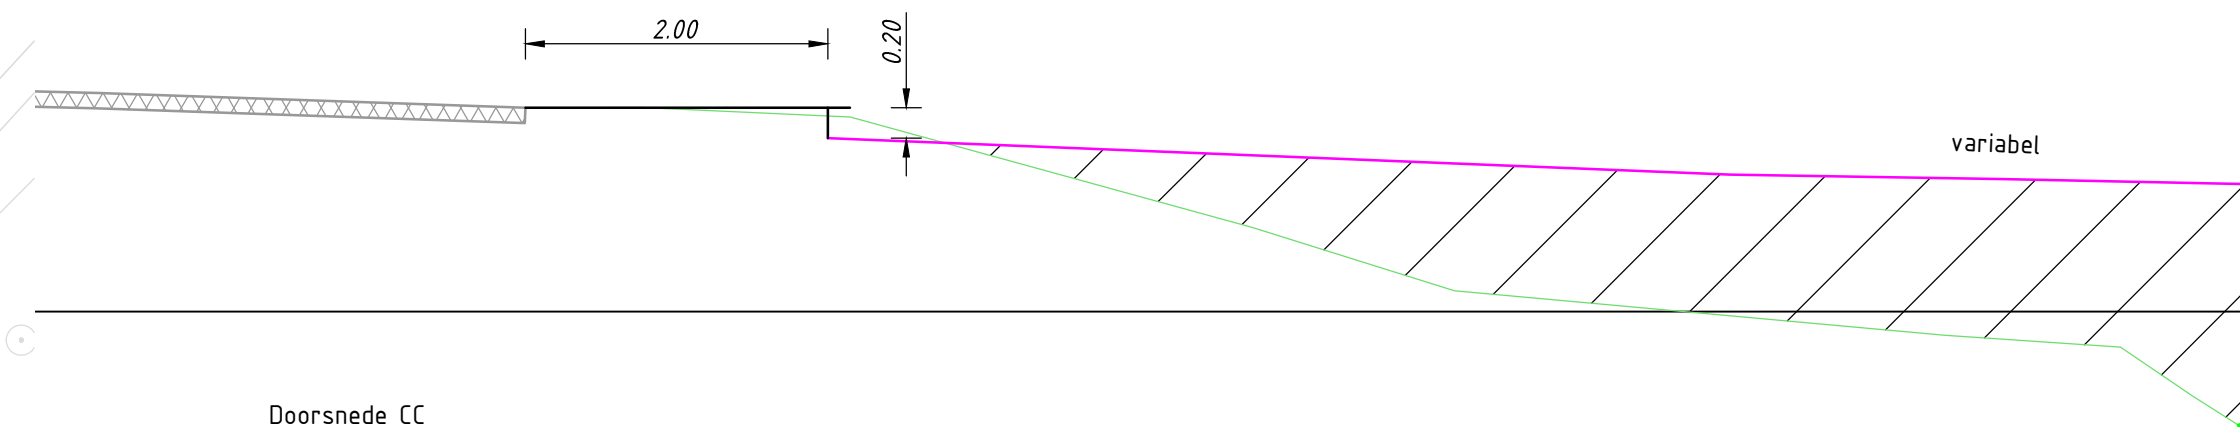

Legenda

Geometrie	Omschrijving
	Systeemgrens
	Maaveld
	Bodem watergang
	Insteeke watergang
	Profiel
	Sloot
	Asfalt
Arçering	Omschrijving
	Bomen kappen
	Zand aanvullen
	Sloot dempen
	Frezen
	Sloot graven
	Verharding
Symbol	Omschrijving
	Stobbe rooien
	Boom

-	-	-	-	-	-
Revisie	Datum	Gefekend	Gecontrol.	Vrijgegeven	Wijzigingen
 AANNEMINGSBEDRIJF VAN GROND- WEG- EN WATERBOUW			bezoekadres Lage haghorst 15 5089NC Haghorst		Opdrachtgever
					Adres
Project LPM			Status		Datum 08-12-2021
Moerdijk Tekeningomschrijving Interne baan plan bij Blokdijk			Schaal		Blad 1 / 1
			Projectnummer f119048		Stempel gereed voor uitvoering
Gefekend PWL		Paraaf	Formaat A1		Tekeningsnummer
Controle en vrijgave MDE		Paraaf			
212008 plan driesteek aanbrengen zand.dwg					