DWARSPROFIEL:
SCHAAL 1:250

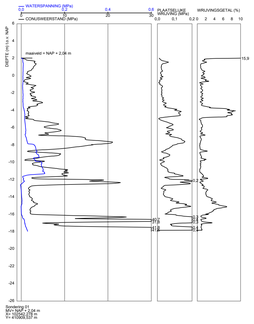

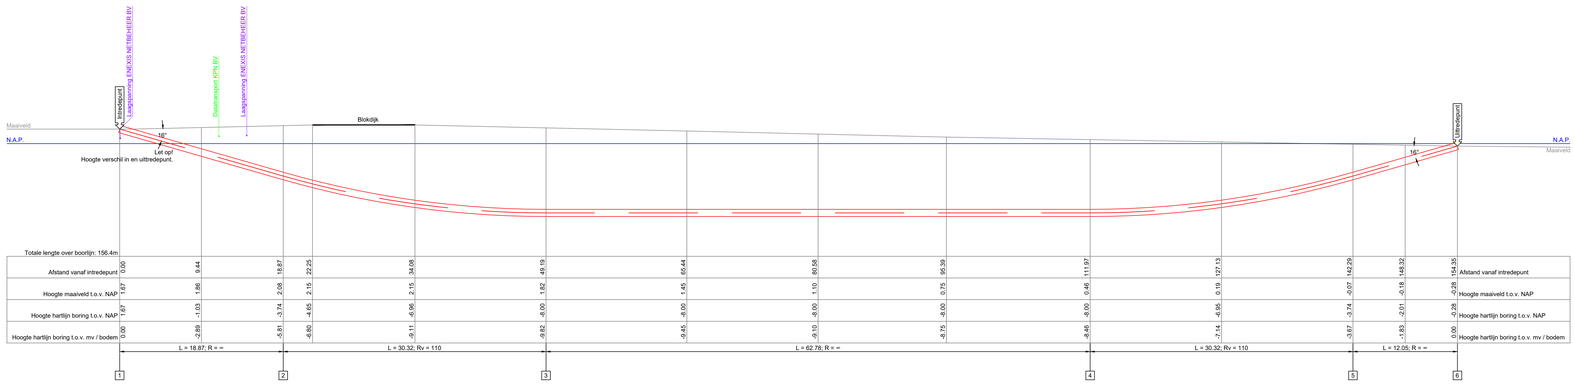

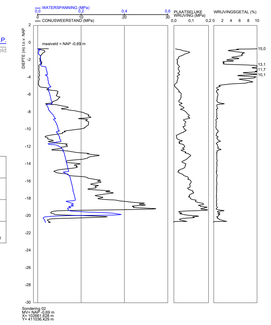

DOORSNEDE A:
SCHAAL 1:200

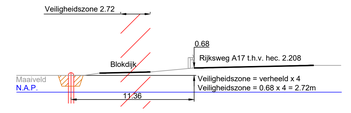

DOORSNEDE B:
SCHAAL 1:200

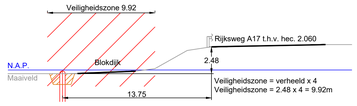

OVERZICHT LOCATIE:
SCHAAL 1:250

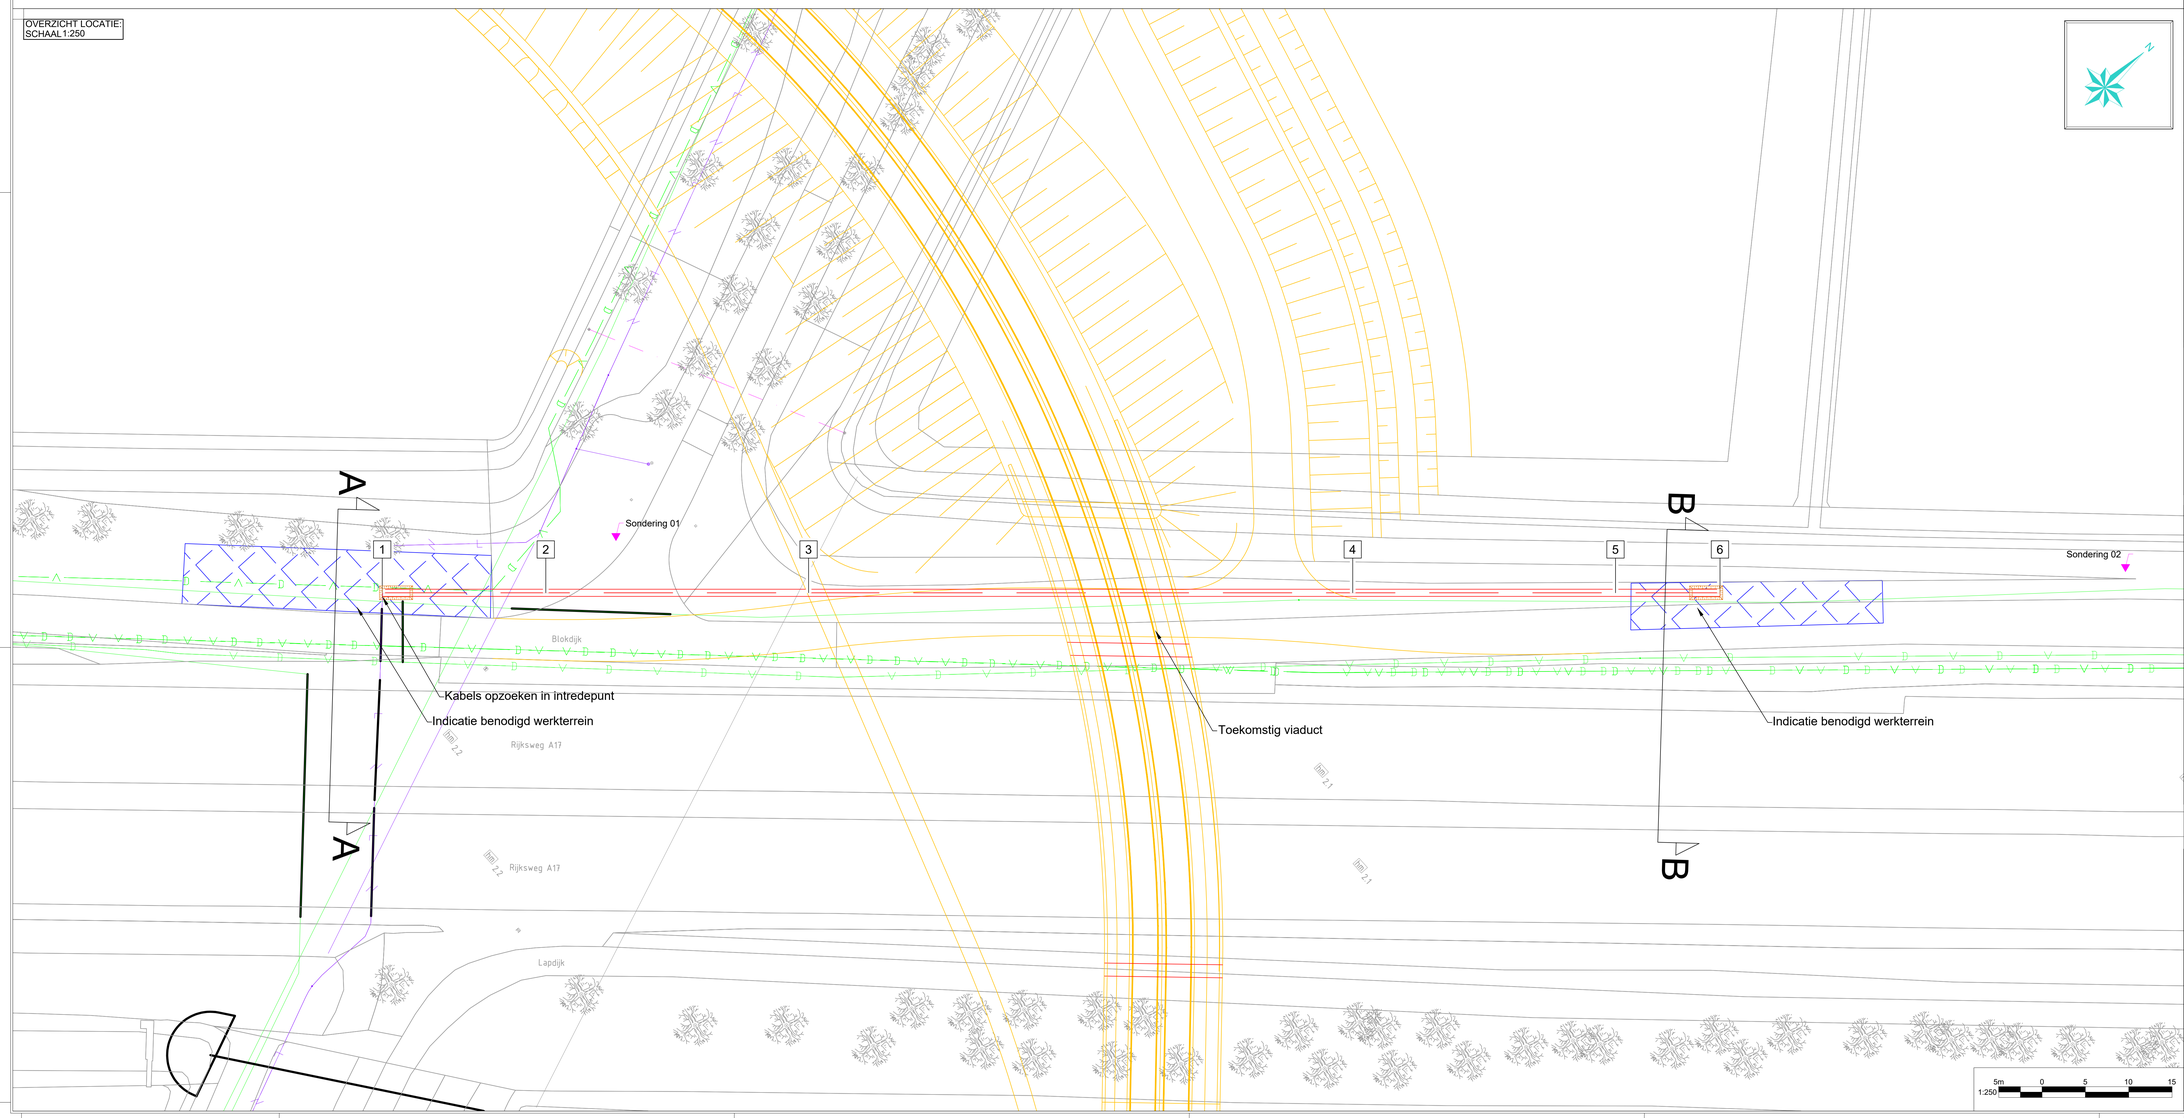

OVERZICHT LOCATIE:
SCHAAL 1:2500

COÖRDINATENLIJST				
		X	Y	Z(NAP)
1	Intrede	102528.66	410885.49	1.67
2	Begin Verticale Bocht	102541.30	410899.50	-3.74
3	Einde Verticale Bocht	102561.62	410922.01	-8.00
4	Begin Verticale Bocht	102603.69	410968.61	-8.00
5	Einde Verticale Bocht	102624.00	410991.12	-3.74
6	Uittrede	102632.08	411000.07	-0.28

DOORSNEDE:
SCHAAL 1:20

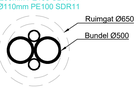

- Lengte(s): 156.4 m
- Buisdiameter(s): 2X250+2X110 mm
- Verwachte trekkracht: N.T.B. kN

KLIC NUMMER: 21O108991
ONTVANGST DATUM: 26-10-2021

DE HOOGTEMATEN ZIJN VERKREGEN UIT AHN, DEZE ZIJN INDICATIEF

JUISTE LIGGING VAN KABELS EN LEIDINGEN DIENT TIJDENS DE UITVOERING BEPAALD TE WORDEN DOOR MIDDEL VAN PROEFSLEUVEN.

Legenda horizontaal gestuurde boring:
- Horizontaal gestuurde boring
- Horizontaal gestuurde boring / boogzinker / mantelbuis (bestaand)
- Topografie (bestaand)
- Topografie (nieuw)
- Kadaster
- Veiligheidszone RWS
- Indicatie benodigd werkterrein

Sondering

Legenda KLIC:
- Laagspanningskabel(s)
- Middenspanningskabel(s)
- Hoogspanningskabel(s)
- Gasleiding(en) lage druk
- Gasleiding(en) hoge druk
- Datatransport
- Waterleiding(en)
- Vrij verval riolering
- Persriool
- Warmte transport
- Gevaarlijke buisleiding(en)

Opmerkingen:
1. Geen informatie bekend over fundatie toekomstig landhoofd en viaduct, eventuele zettingen onbekend.

Wijz.	Omschrijving:	Getekend:	Gecontroleerd:	Goedgekeurd:	Datum:
5	-	-	-	-	-
4	-	-	-	-	-
3	Aanpassing bundel	NN	BV	RB	01-12-2021
2	Tweeweging sonderingen	NN	BV	RB	24-11-2021

ATRON Engineering Advies & Infra
Hoofdvestiging (correspondentieadres): Huisenboschstraat 22 B-1 4283 LR Werkendam
Nevenvestiging: Tjalk 43 2411 NZ Bodegraven
T 0183-276020
E info@atron-engineering.nl
www.atron-engineering.nl

Project:	Aan te leggen middenspanningskabelverbinding tracé Klaverpolder
Locatie:	Blokdijk — Plaats: Moerdijk
Titel:	Horizontaal gestuurde boring
In te trekken buis:	2xØ250mm + 2xØ110mm PE100 SDR11
Kenmerk opdrachtgever:	B.11354
Onderdeel:	Overzicht en dwarsprofiel
Vergunninghouder:	Enexis Netbeheer B.V. Infra - -
Opmerkingen:	Enexis Netbeheer B.V. Infra - -

Tekenaar:	Gecontroleerd:	Goedgekeurd:		Tekeningnummer:
NN	BV	RB		3192-1021-01BT
Blad: 1	Aantal: 1	Schaal: Diverse	Formaat: A0	Datum eerste uitgifte: 10-11-2021
				Status: CONCEPT

1:250 — 5m 0 5 10 15

Indien werkzaamheden door derden worden uitgevoerd, kunnen aan deze tekening geen rechten worden ontleend.