


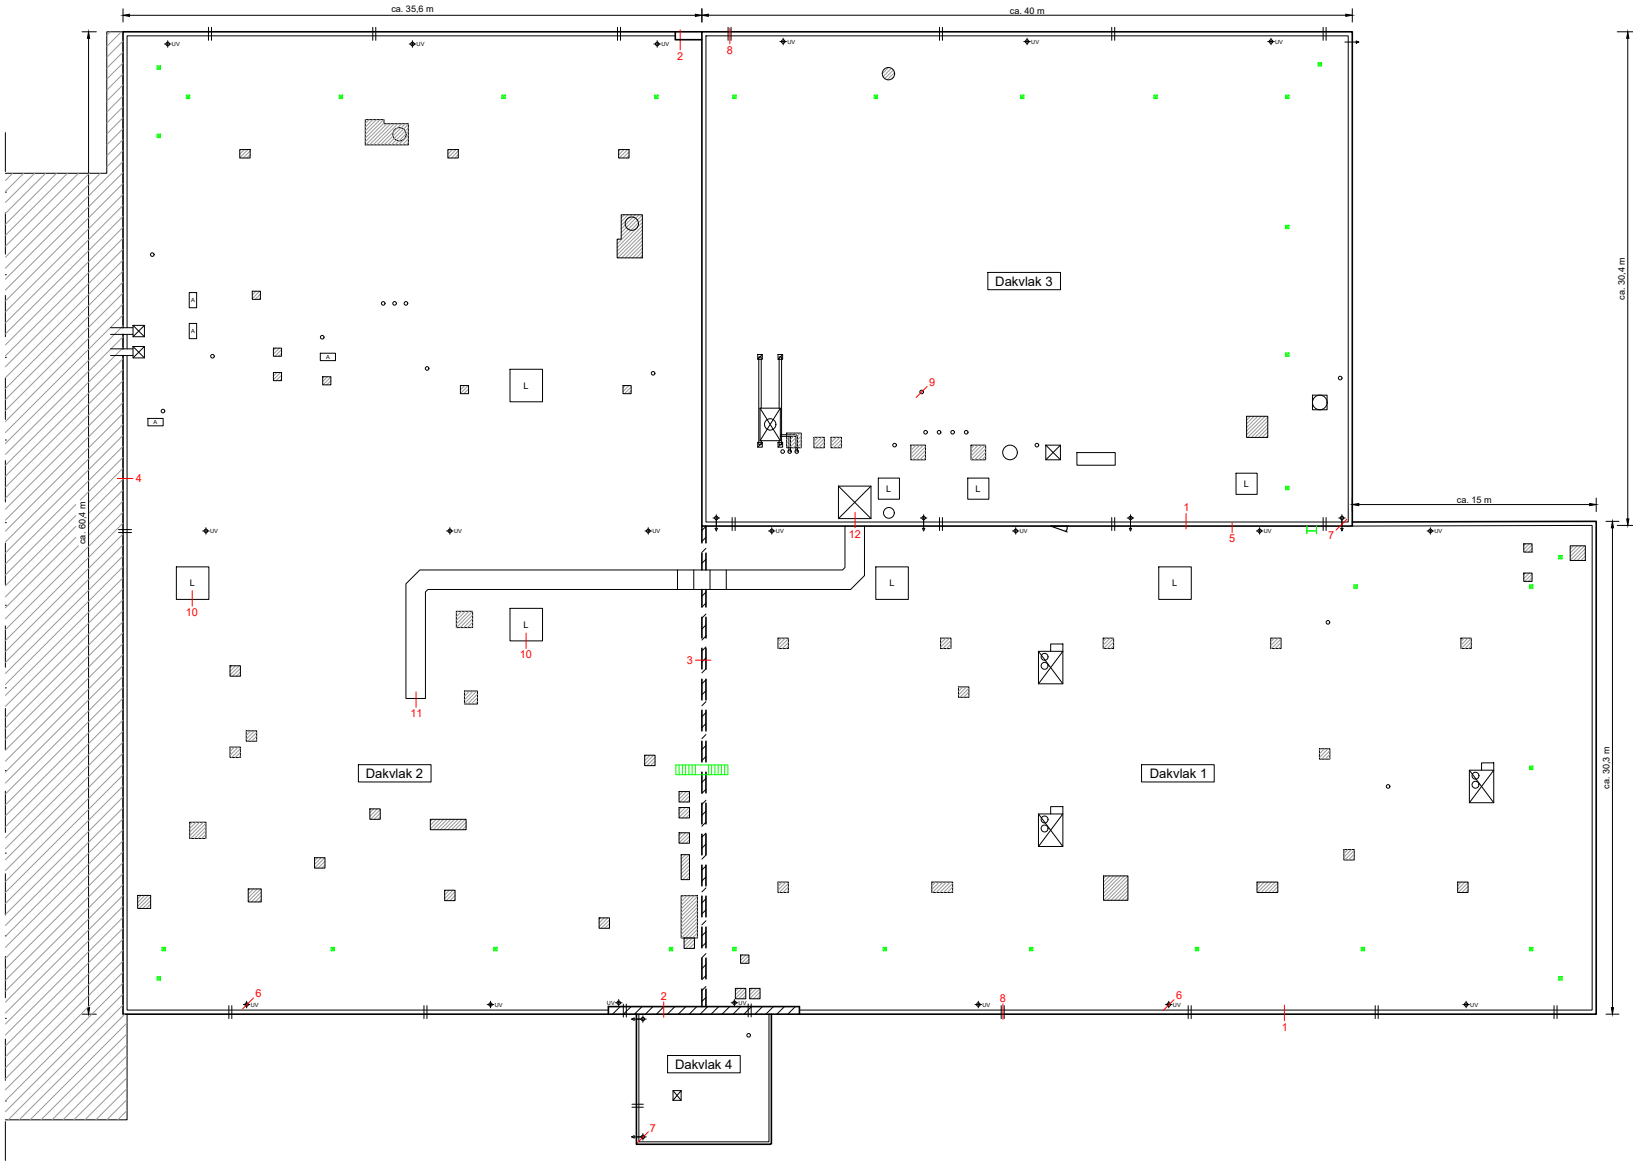

RENVOOI	
	HWA onderuitloop (UV-systeem)
	HWA stadsuitloop
	Spuwer
	Noodafvoer
	Doorvoer / Ontluchting
	Mechanische ventilator
	Technische installatie
	Aircounit
	Radiator
	Lichtkapel
	Vaste geveladder
	Toegangsdeur
	Verankeringpunt
	Detailaanduiding
	To verwijderen doorvoeren springen of opstanden

Alle afmetingen zijn indicatief

Kiwa BDA Databasis
Avestigweg 33
Postbus 389
NL - 4200 AJ Groot-Enghien
T: +31(0)183 669690
F: +31(0)183 669691
www.kiwabda.nl



Opdrachtgever
Werkzaam Rivierland
Poppenbouw 18
4191 NZ GELDERMALEN

Onderwerp Bedrijfspand Poppenbouw 18 te Geldermalsen	Opdrachtnummer 21-B-0544	
	Getekend	Datum
Onderdeel Dakplaattegrond met detailaanduiding	Schaal	Datum aangepast
	1:200	
Formaat		Bladnummer
A1		01