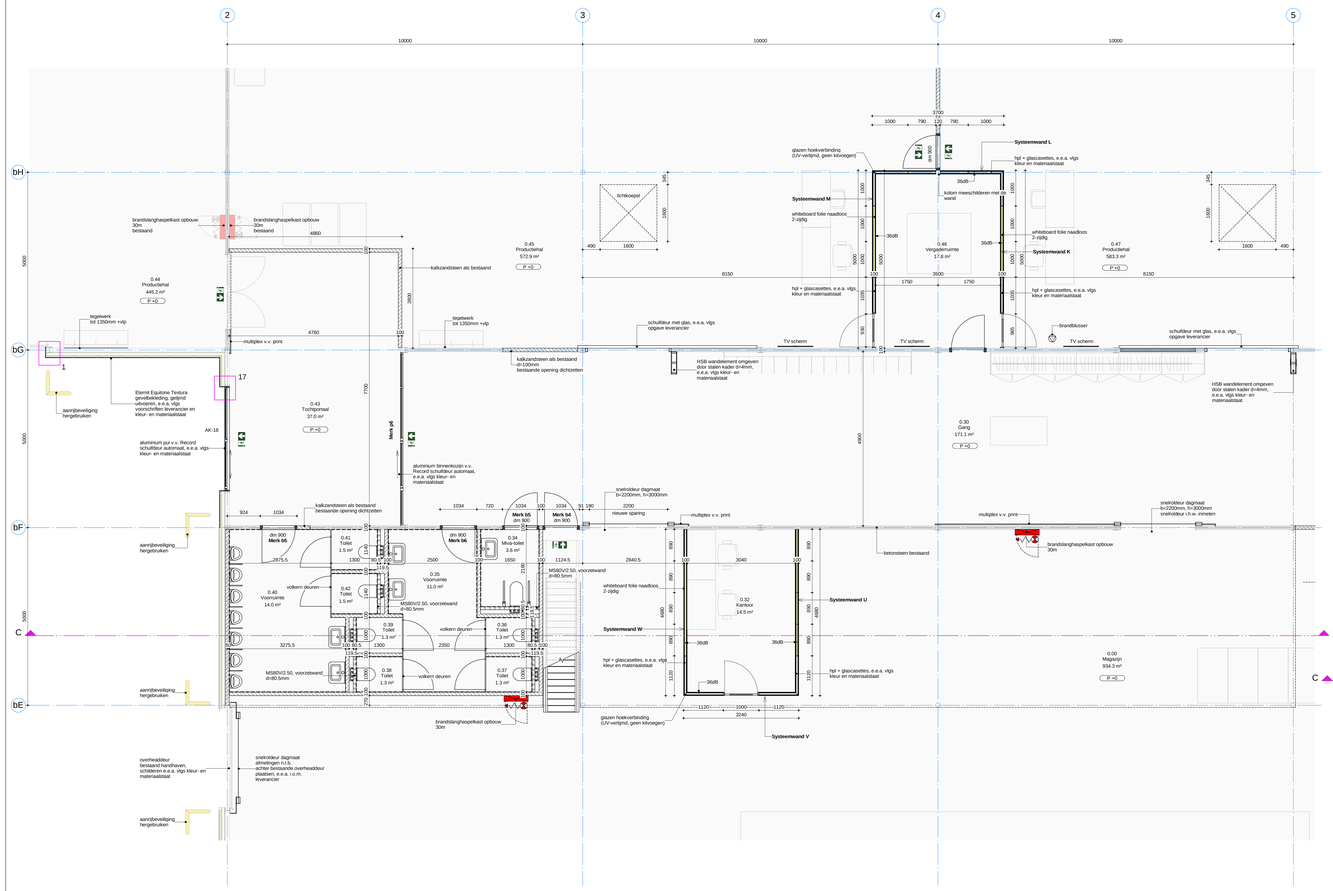

begane grond - hal entree achterzijde

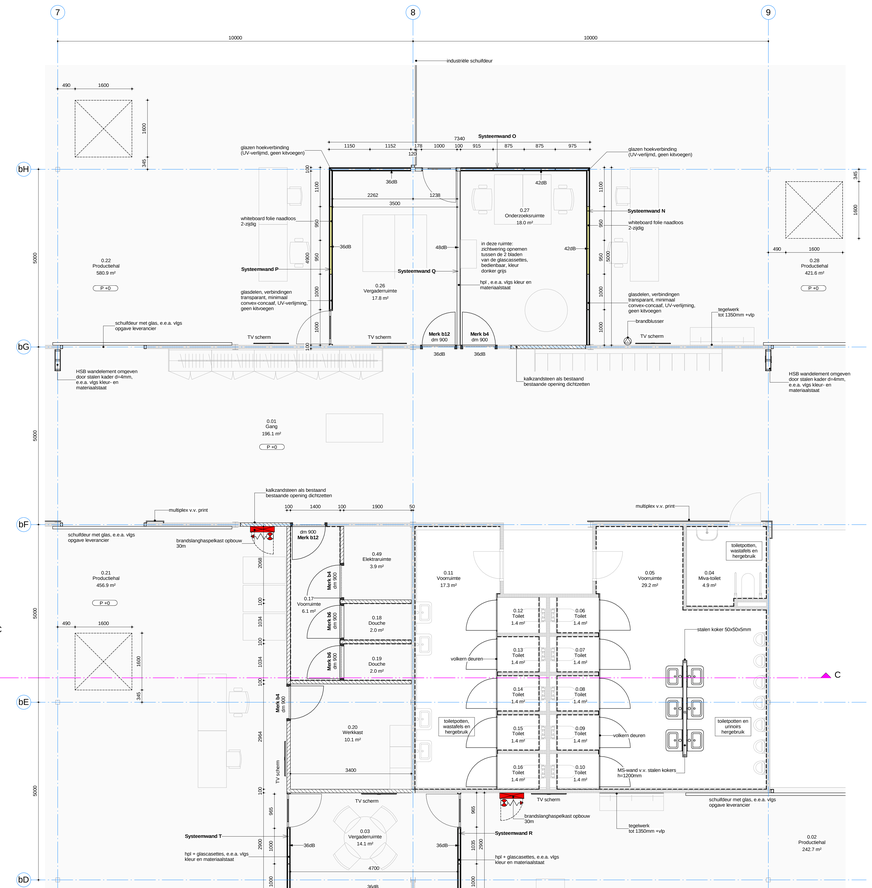

begane grond - hal bestaande toiletgroep

RENVOOI AANDUIDING BRANDVEILIGHEID

- Scheidingsconstructie, brandwerendheid 20 minuten WBD conform NEN 6068, alleen beoordelingscriterium vlamdichtheid met betrekking op de afdichting.
- Scheidingsconstructie, brandwerendheid 30 minuten WBD/BO conform NEN 6068.
- Scheidingsconstructie, brandwerendheid 60 minuten WBD/BO conform NEN 6068.
- Scheidingsconstructie, brandwerendheid 20 minuten WBD/BO conform NEN 6068. (bestaande bouw)
- Scheidingsconstructie, rookwerendheid 20 minuten WRD conform NEN 6075. (bestaande bouw)
- Zelfsluitende deur
- Deur, die zelfsluitend is uitgevoerd en in combinatie met het kozijn een brandwerendheid of rookwerendheid bezit conform bovengenoemde omschrijving
- Deur, die zelfsluitend is uitgevoerd en in combinatie met het kozijn een brandwerendheid of rookwerendheid bezit conform bovengenoemde omschrijving

BC	Brandcompartiment
SBC	Subbrandcompartiment
B-SBC	Beschermd subbrandcompartiment
BV	Beschermde vluchtroute
EBV	Extra beschermde vluchtroute
	Vluchtweg aanduiding/pictogram / transparant verlichtingsarmaturen aanduiding en uitvoering van de symbolen"UIT" en "NOODUITGANG" conform de pictogrammen zoals deze zijn vermeld in de NEN 6088.
S	Deuren voorzien van draaiknopcilinder of paniekslutring, te openen zonder gebruik van losse hulpmiddelen
PS	Paniekslutring. Deur moet draaien in de vluchtrichting. Te openen middels een paniekbalk.
	Brandslanghaspel 25 m / 3/4 16mm,
	Poederblusser / Schuimblusser / CO-2 blusser
	Brandmeldcentrale
	Brandmeldpaneel
	Ontruimingspaneel
	Handbrandmelder
	Sleutelbuk/Kluis
	Slow whoop, uitvoering conform NEN-EN 54
	Noodverlichting, minimaal 1 lux op vluchtweg.
	Flitslicht
	Alarmenigsicht
	Nevenindicator
	Brandmelder
	Avond noodverlichting buiten
	Ruimte voorzien van noodverlichting
	Rookmelder, die voldoet aan en geplaatst zijn volgens de primaire inrichtingseisen als beboeld in NEN2555
	Max. loopafstand ...m1

RENVOOI ALGEMEEN

Vloerafschuidingen, trappen en hellingbanen uitvoeren conform nieuwbouw bouwbesluit afdeling 2.3 en 2.5
Kozijnen, ramen en deuren van de woningen werke bereiksuur zijn conform de NEN 5087, dienen een weerstandsklasse voor inbraakwerendheid te hebben van ten minste 2 conform NEN 5096.
Kozijnen, ramen en deuren van de bergingen werke bereiksuur zijn conform de NEN 5087, dienen een weerstandsklasse voor inbraakwerendheid te hebben van ten minste 2 conform NEN 5096.
Openingen in de uitwendige scheidingsconstructie mogen niet breder zijn dan 0.01 m (maatdicht).

Drinkwatervoorziening vlgs opgave installateur en uitvoeren volgens modelaansluitvoorwaarden AVWI-2002 en NEN 1006.
Gas: Gasaansluiting vlgs opgave installateur en uitvoeren conform NEN 3078.
Gasverzorgering vlgs opgave installateur en uitvoeren conform NEN 3078.
Meterruimte (M.K.) vlgs opgave installateur en uitvoeren conform NEN 2768.
Binnenriolering vlgs opgave installateur en uitvoeren conform NEN 3215 en NTR 3216
Alnner verlichtingsgassen vlgs opgave installateur en uitvoeren conform NEN 2757.

Wandegels in toiletruimte over de volle hoogte.
Wandegels in douberuimte over de volle hoogte.

RENVOOI MATERIALEN / SYMBOLEN

- betaande constructie
- kalkzandsteen
- betonsteen (als bestaand)
- lichte scheidingswand (metal-stud)
- lichte scheidingswand (metal-stud) v.v. whiteboard afwerking
- voorzetwand (metal-stud)
- beton
- tegelwerk
- Eternit gevelbekleding
- sandwichpanelen
- drukschot (boven plafond tpv systeemwanden)
- systeemwand v.v. HPL afwerking
- systeemwand v.v. glas (dB waardes die tek.)
- systeemwand v.v. whiteboard afwerking
- stalen kader v.v. houten regels
- hardhouten binnendeurkozijn v.v. spiegelstuk dm = diagmaat van 900mm
- alle deuren i doorgangen hebben een vrije breedte van minimaal 850mm en een vrije hoogte van minimaal 2300mm
- **begane grondvloer Rc 3,5 m² K/W** gemiddelde kanaalplatvloer
- **buitenwand kantoor Rc 4,5 m² K/W** sandwichpanelen staalconstructie voorzetwand (metal-stud)
- **dak kantoor Rc 6,0 m² K/W** kunststof dakbedekking EPS isolatie stalen dakplaten staalconstructie
- verdeler vloerverwarming

Fokkema & Partners Architecten

croes
Bouwtechnisch Ingenieursbureau
Kerkenbos 1006 Postbus 6696 6503 GD Nijmegen 024-3727919 bureau@croes.nl www.croes.nl

9598.004	Project	Nieuwbouw en renovatie Werkzaak Rivierenland Aan de Poppenbouwing 18 te Geldermalsen
260-0-103	Blad	Begane grond - fragmenten hal Revisie Bouwkunde
Versie 2	04-04-2017	Definitief BW JP Schaal 1:50

A1LANDS