


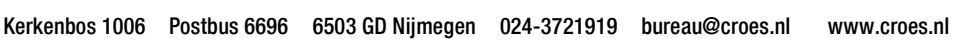

RENVOOI ALGEMEEN

Voerdscheidingen, trappen en hellingsbanen uitvoeren conform nieuwbouw bouwbescikuit afdeling 2.3 en 2.5
 Koerzigen, ramen en deuren van de woningen welk bereikbaar zij conform de NEN 5087, dienen een
 weerstandsclassificatie voor inbraakwerendheid te hebben van ten minste 2 conform NEN 5086.
 Gevelelementen die volgens NEN 5087 bereikbaar zijn voor inbraak, dienen een
 weerstandsclassificatie voor inbraakwerendheid te hebben van ten minste 2 conform NEN 5086.
 Oepeningen in de uitwendige scheidingsconstructie mogen niet breder zijn dan 0,01 m (muisdicht).

Drinkwatervoorziening vgs opgeve installateur en uitvoeren volgens modelaansluitvoorwaarden AWWI-2002 en NEN 1006.
 Elektrie vgs opgeve installateur en uitvoeren conform NEN 1010.
 Gasvoorziening vgs opgeve installateur en uitvoeren conform NEN 1078.
 Meterruimte (M.K.) vgs opgeve installateur en uitvoeren conform NEN 2768.
 Verwarming vgs opgeve installateur en uitvoeren conform NEN 3215 en NTR 3216
 Alvoeren verbrandingsgassen vgs opgeve installateur en uitvoeren conform NEN 2757.

Fokkema & Partners Architecten

Nieuwbouw en renovatie Werkzaam Rivierenland
Aan de Poppenbouwing 18 te Geldermalsen

Entresol
Revisie Bouwkunde

Definitief	BW	JP	Schaal 1:100
------------	----	----	--------------