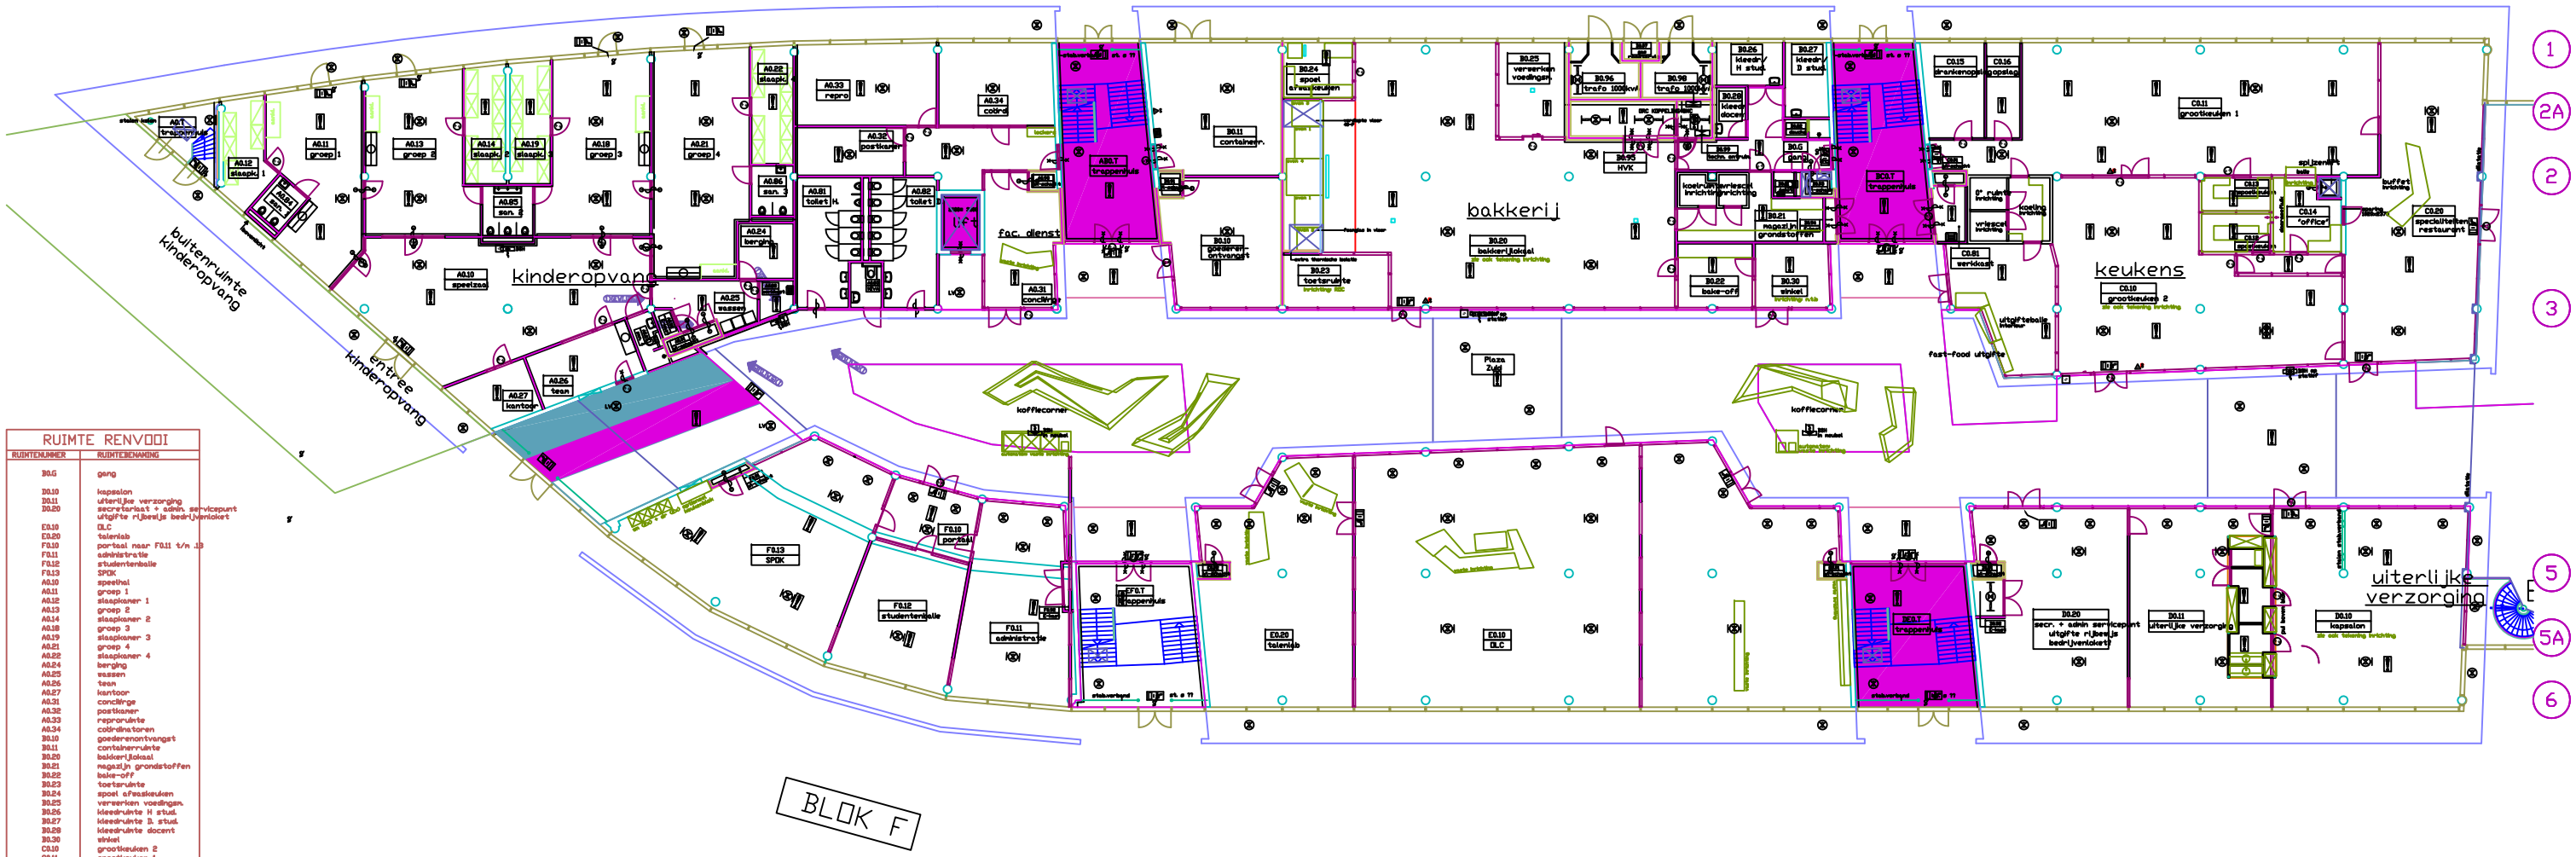

RUIMTE RENVOOI

RUIMTENUMMER	RUIMTEBENAMING
B0.G	gang
D0.10	kapsalon
D0.11	uiterlijke verzorging
D0.20	secretariaat + admin.servicepunt uitgifte rijbewijs bedrijvenloket
E0.10	CLC
E0.20	taleniab
F0.10	portiek naar F0.11 t/m .13
F0.11	administratie
F0.12	studentenbalie
F0.13	SPGK
A0.10	speelhal
A0.11	groep 1
A0.12	slaapkamer 1
A0.13	groep 2
A0.14	slaapkamer 2
A0.18	groep 3
A0.19	slaapkamer 3
A0.21	groep 4
A0.22	slaapkamer 4
A0.24	berging
A0.25	wassen
A0.26	teen
A0.27	kantoor
A0.31	conciërge
A0.32	postkamer
A0.33	reprorúimte
A0.34	cotirdinatoren
B0.10	goederenontvangst
B0.11	containerruimte
B0.20	bakkerijlokaal
B0.21	magazijn grondstoffen
B0.22	bake-off
B0.23	toesterúimte
B0.24	spoel afwasruimten
B0.25	verwerken voedingsm.
B0.26	kleedruimte H stud.
B0.27	kleedruimte D. stud.
B0.28	kleedruimte docent
B0.30	winkel
C0.10	grootkeuken 2
C0.11	grootkeuken 1
C0.12	spoelkeuken
C0.13	spoelkeuken
C0.14	'office'
C0.15	drankenopslag
C0.16	opslag
C0.20	specialiteiten restaurant
A0.81	toilet H.
A0.82	toilet D.
A0.83	MIVA
A0.84	sanitair 1
A0.85	sanitair 2
A0.86	sanitair 3
A0.87	sanitair 4
A0.88	werkkast
B0.81	toilet
B0.82	douche
C0.81	schoonmaak
B0.91	Vl-schacht
B0.92	E-kast
E0.91	Vl-schacht
E0.92	Vl-schacht
F0.91	Vl-schacht
F0.92	E-kast
A0.91	Vl-schacht
A0.92	E-kast
A0.93	Vl-schacht
B0.91	Vl-schacht
B0.93	Vl-schacht
B0.94	E-kast
B0.95	HVK
B0.96	trafo 1000kvA
B0.97	gas
B0.98	trafo 1000kvA
B0.99	techniek ontruiming
C0.91	Vl-schacht
BC0.T	trappenhuis
EF0.T	trappenhuis
A0.T	trappenhuis
AB0.T	trappenhuis
BC0.T	trappenhuis
Plaza Zuid	binnenstraat plaza

E- RENVOOI

- noodarmatuur met fluorescentiebuislampen
- noodarmatuur
- transparant-armatuur met vluchtweegdirigering
- wandarmatuur (noodl)
- ontruimingsluidspreker, gesproken woord
- automatische brandmelder
- handbrandmelder
- neven-brandsignalering

W- RENVOOI

- brandslanghaspel, 30m 3/4"
- poederblusser 6 kg
- kooldzuursneeuwblusser 5 kg
- sproeischuimblusser 6 kg

MATERIALEN

- beton / prefab beton
- metselwerk kalkzandsteen vulwerk
- metselwerk betonblokken schoonwerk
- HS-wanden binnengevel, diverse typeru zie UVT-70
- systeemwanden dicht principes zie UVT-82
- HSB elementen binnenzijde gipskartonplaat 12.5 mm gevelhuid van alu. plastmetaalwal in kidlar
- stucgevelsysteem
- puiemr staal
  - aluminium
  - systeemwand
) Zie ook UVT-70

BRANDVEILIGHEID

- W30BD 60 minuten scheiding
- W30BD 30 minuten scheiding
- wrd 30 minuten scheiding
- deur 60 minuten brandwerend
- deur 30 minuten brandwerend
- deur 30 minuten rookwerend
- deur zelfsluitend
- deur, aan de zijde van het beton zonder sleutel te openen

voor basismetvoering (assen en gevels) zie UVT-10N en -10Z
voor sanitaire groepen zie UVT-44
voor materialenoverzicht wanden zie UVT-70

C2.10 nummering in bouwdeel C 2e verdieping (zie ruimterenvooI)
instructiebenaming ruimte

50-3 detailaanaave / doorsnede aangave
detail 3 op tekening UVT-50

merk binnenkozijnen: s = staal (zie UVT-82s), a = aluminium (zie UVT-82a)

vrij te houden verkeersruimten

open gebieden, inrichting n.t.b.

Alle maten in het werk te controleren.
De electronische versie van deze tekening is niet geschikt voor electronische (detail-) m

begane grond:
- vloerniveau P = 0.000 = afgewerkt
- b.k. betonvloer: 70 - P

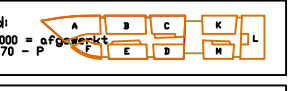

REVISIE / T.B.V. GEBRUIKSVERGUNNING

ROC NIJMEGEN — N 0420

Opdrachtgever: N.S. Vastgoed

BEGANE GROND ZUID — GV 12-2

Datum: 17-07-2007 | Schaal: 1 : 100 | Formaat: A0

AGS Architekten & Planners B.V.
Dijkmolenstraat 60, Postbus 2536, 6401 DB Heerlen
Tel. 045-5712841, Fax 045-5716093, E-mail ags@agsarl
Architekten & Planners

13	
12	
11	
10	
9	
8	
7	
6	
5	
4	
3	
2	
1	13-07-2007
0	Wijziging