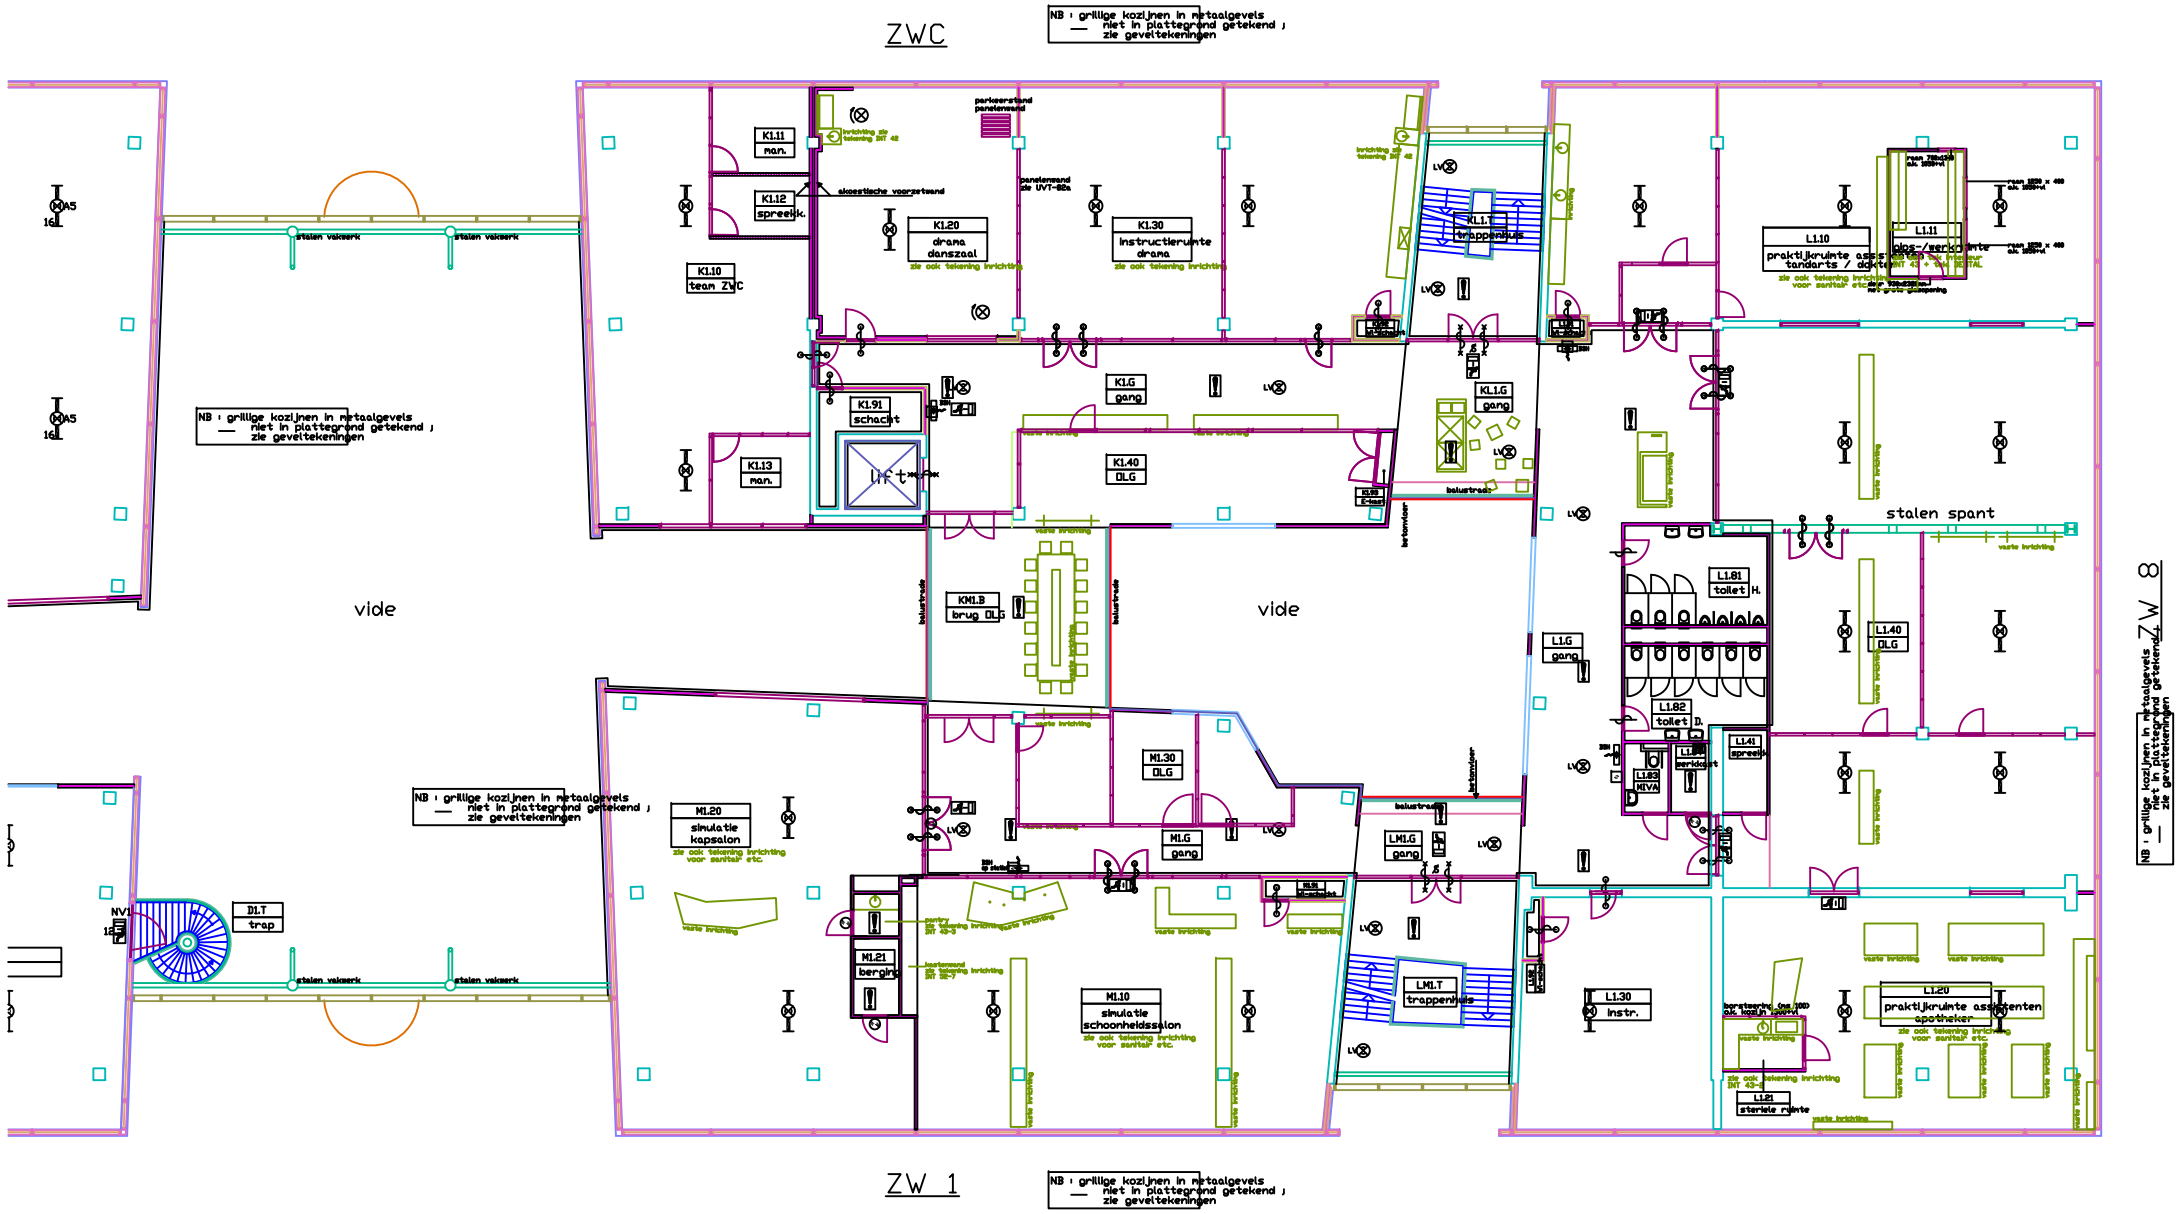

BLOK M

ZORG EN WELZIJN

RUIMTE RENVOOI

RUIMTENUMMER	RUIMTEBENAMING
K1.G	gang
L1.G	gang
M1.G	gang
K1.10	team
K1.11	teammanager
K1.12	spreekkamer
K1.13	teammanager
K1.20	drama danszaal
K1.30	instructieruimte drama
K1.40	DLG
L1.10	praktijkruimte assistenten tandarts/dokter
L1.11	gips-/werkruimte
L1.20	praktijkruimte assistenten apotheker
L1.21	sterile ruimte
L1.30	instructie
L1.40	DLG
L1.41	spreekkamer
M1.10	simulatie schoonheidssalon
M1.20	simulatie kapsalon
M1.21	berging
M1.30	DLG
L1.81	toilet H.
L1.82	toilet D.
L1.83	NIVA
L1.84	werkkast
K1.91	schacht
K1.92	Vl-schacht
K1.93	E-kast
L1.91	Vl-schacht
L1.92	Vl-schacht
M1.91	Vl-schacht
K1.LT	trappenhuis
LM1.T	trappenhuis
N 1.G	gang
LM1.G	gang
KM1.B	brug DLG

E- RENVOOI

- noodarmatuur met fluorescentiebuislamp
- noodarmatuur
- transparant-armatuur met vluchtwegaanduiding
- wandarmatuur (nood)
- ontruimingsluidspreker, gesproken woord
- automatische brandmelder
- handbrandmelder
- neven-brandsignalering

W- RENVOOI

- brandslanghaspel, 30m 3/4"
- P poederblusser 6 kg
- koolzuursneeuwblusser 5 kg
- S sproeischuimblusser 6 kg

MATERIALEN

- beton / prefab beton
- metselwerk kalkzandsteen vulwerk
- metselwerk betonblokken schoonwerk
- MS-wanden binnengevel diverse typen; zie UVT-70
- systeemwanden dicht principes zie UVT-83
- HSB elementen binnenzijde gipskartonplaat 12.5 mm gevelhuid van alu. plaatmateriaal in kleur
- stucgeveisysteem
- puiers staal - aluminium - systeemvlond } Zie ook UVT-70

BRANDVEILIGHEID

- WBDBO 60 minuten scheiding
- WBDBO 30 minuten scheiding
- wrd 30 minuten scheiding
- deur 60 minuten brandwerend
- deur 30 minuten brandwerend
- deur 30 minuten rookwerend
- deur zelfsluitend
- deur, aan de zijde van het tekenen zonder sleutel te openen

voor basismaatvoering (assen en gevels) zie UVT-10N en -10Z
voor sanitaire groepen zie UVT-44
voor materialenoverzicht wanden zie UVT-70

C2.10 nummering in bouwdeel C 2e verdieping (zie ruimterenvooi)
instructiebenaming ruimte

50-3

Alle maten in het werk te controleren.
De electronische versie van deze tekening is niet geschikt voor electronische (detail-) me

1e verdieping:
- vloerniveau 4.600 + P = afgewerkt
- b.k. betonvloer: 4.560 + P

REVISIE / T.B.V. GEBRUIKSVERGUNNING

ROC NIJMEGEN

Opdrachtgever: N.S. Vastgoed

1e VERDIEPING NOORD

Datum: 17-07-2007 | Schaal: 1 : 100 | Formaat: A0

N 0420 | GV 13-N

15	
14	
13	
12	
11	
10	
9	
8	
7	
6	
5	
4	
3	
2	
1	25-09-2007 Wijziging

AGS Architekten & Planners B.V.
Olmenlaan 60
Postbus 2656
6401 DD Heerlen
Tel. 045-5712841
Fax 045-5716093
E-mail ags@ags.nl