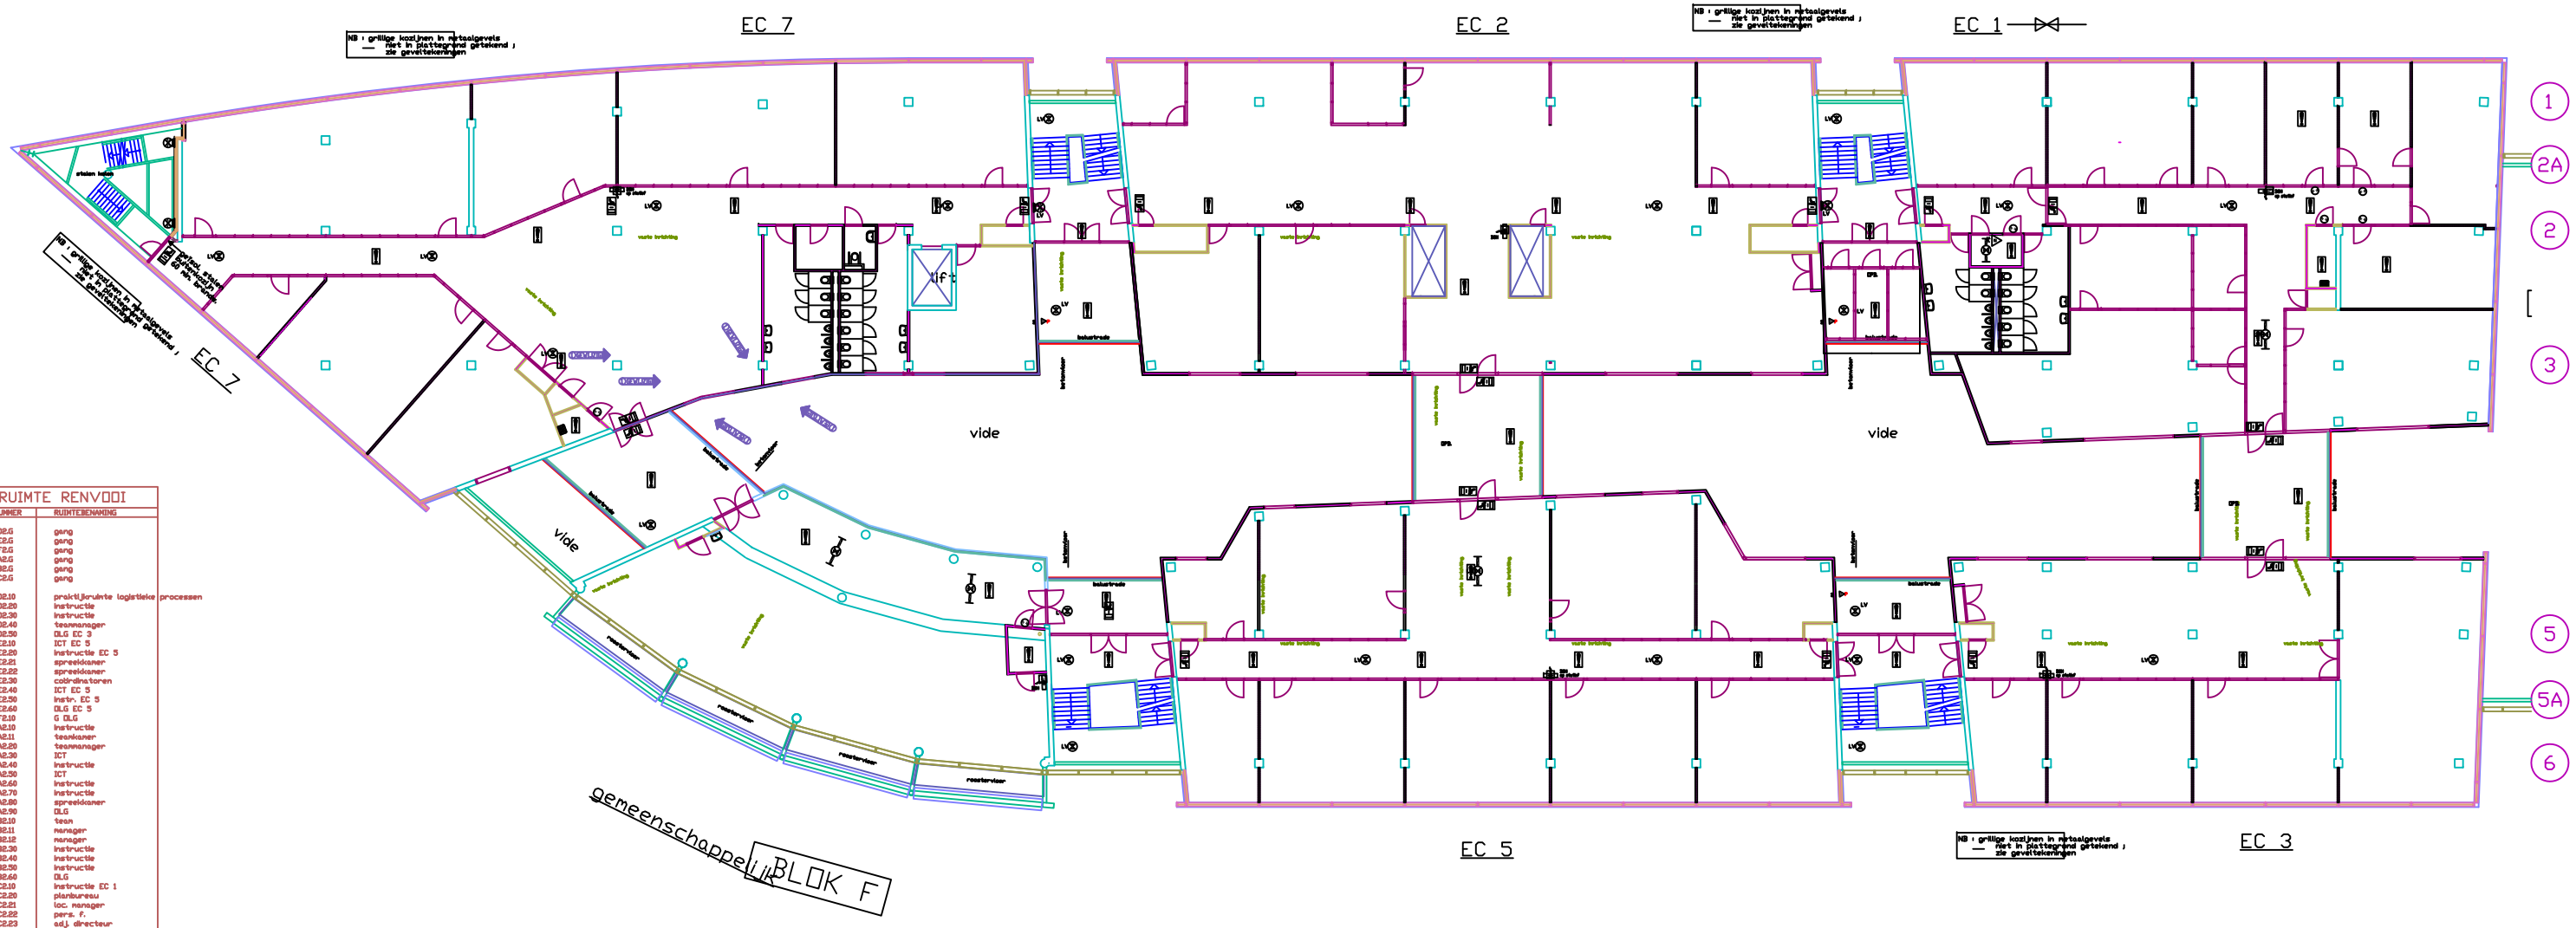

RUIMTE RENVOOI

RUIMTENUMMER	RUIMTEBENAMING
B2.G	gang
E2.G	gang
F2.G	gang
A2.G	gang
B2.G	gang
C2.G	gang
B2.10	praktijkruimte logistieke processen
B2.20	instructie
B2.30	instructie
B2.40	teammanager
B2.50	OLG EC 3
E2.10	ICT EC 5
E2.20	instructie EC 5
E2.21	spreekkamer
E2.22	spreekkamer
E2.30	coördinatoren
E2.40	ICT EC 5
E2.50	instr. EC 5
E2.60	OLG EC 5
F2.10	G OLG
A2.10	instructie
A2.11	teamkamer
A2.20	teammanager
A2.30	ICT
A2.40	instructie
A2.50	ICT
A2.60	instructie
A2.70	instructie
A2.80	spreekkamer
A2.90	OLG
B2.10	team
B2.11	manager
B2.12	manager
B2.30	instructie
B2.40	instructie
B2.50	instructie
B2.60	OLG
C2.10	instructie EC 1
C2.20	planbureau
C2.21	loc. manager
C2.22	pers. f.
C2.23	adj. directeur
C2.24	man. ass. + BHG
C2.30	directeur
C2.40	schoolmj. werk
C2.50	beleidsbureau EC + ZV
C2.60	BPV + ex.
C2.70	vergaderruimte
C2.71	spreekkamer
C2.72	spreekkamer
A2.81	toilet D.
A2.82	toilet H.
A2.83	MIVA
A2.84	werkkast
C2.81	toilet D.
C2.82	toilet H.
C2.83	werkkast
B2.91	VI-schacht
B2.92	E-kast
E2.91	VI-schacht
E2.92	VI-schacht
F2.91	VI-schacht
F2.92	E-kast
A2.91	VI-schacht
A2.92	E-kast
A2.93	VI-schacht
B2.91	Wk + VI-schacht
B2.92	Wk-schacht
B2.93	Wk + VI-schacht
B2.94	E-kast
C2.91	VI-schacht
C2.92	schacht
C2.93	patchruimte
BE2.T	trappenhuis
EF2.T	trappenhuis
A2.T	trappenhuis
AB2.T	trappenhuis
BC2.T	trappenhuis
BE.20	balkon
EF2.G	gang
AF2.G	gang
AB.2C	corner
BC.2C	corner
C2.B.3	brug OLG EC 3
BE2.3	brug OLG EC 5

E- RENVOOI

- noodarmatuur met fluorescentiebuislampen
- noodarmatuur
- transparant-armatuur met vluchtwegaanduiding
- wandarmatuur (noodO)
- ontruimingsluidspreker, gesproken woord
- automatische brandmelder
- handbrandmelder
- neven-brandsignalering

W- RENVOOI

- brandslanghaspel, 30m 3/4"
- P poederblusser 6 kg
- kooldzuursneeuwblusser 5 kg
- S sproetschuimblusser 6 kg

MATERIALEN

- beton / prefab beton
- metselwerk kalkzandsteen vulwerk
- metselwerk betonblokken schoonwerk
- HS-wanden binnengrijnel diverse typeru zie UVT-70
- systeemwanden dicht principes zie UVT-83
- HSB elementen binnenzijde gipskartonplaat 12.5 mm gevelhuid van alu. plastmateriaal in kleur
- stucgevelsysteem
- puiers staal - aluminium - systeemwand } zie ook UVT-70

BRANDVEILIGHEID

- W2030 60 minuten scheiding
- W2030 30 minuten scheiding
- wrd 30 minuten scheiding
- deur 60 minuten brandwerend
- deur 30 minuten brandwerend
- deur 30 minuten rookwerend
- deur zelfsluitend
- deur, aan de zijde van het trappenhuis zonder sleutel te openen

voor basismaatvoering (assen en gevels) zie UVT-10N en -10Z
voor sanitaire groepen zie UVT-44
voor materialenoverzicht wanden zie UVT-70

CB.10 nummering in bouwdeel C 2e verdieping (zie ruimterenvooD
instructie benaming ruimte

50-3 detailaanzaqve / doorsnede aanzaqve
detail 3 op tekening UVT-50

merk binnenkozijnen; s = staal (zie UVT-82s), a = aluminium (zie UVT-82a)

vrij te houden verkeersruimten

open gaiteiden, richting n.t.b.

Alle maten in het werk te controleren.
De electronische versie van deze tekening is niet geschikt voor electronische (detail-) net

2e verdieping:
- vloerniveau 8.200 + P = afgewerkt
- b.k. betonvloer: 8.160 + P

A B C K L F E D M

REVISIE / T.B.V. GEBRUIKSVERGUNNING

ROC NIJMEGEN — N 0420

Opdrachtgever: H.S. Vastgoed

2e VERDIEPING ZUID — GV 14-7

Datum: 17-07-2007 | Schaal: 1 : 100 | Formaat: A0

AGS Architekten & Planners B.V.
Ollenolenstraat 60 Postbus 2556 NL-6430 BD Heerlen
Tel. 045-5712841 Fax 045-5716093 E-mail: ags@ags.nl

1	23-07-2007

Vijziging