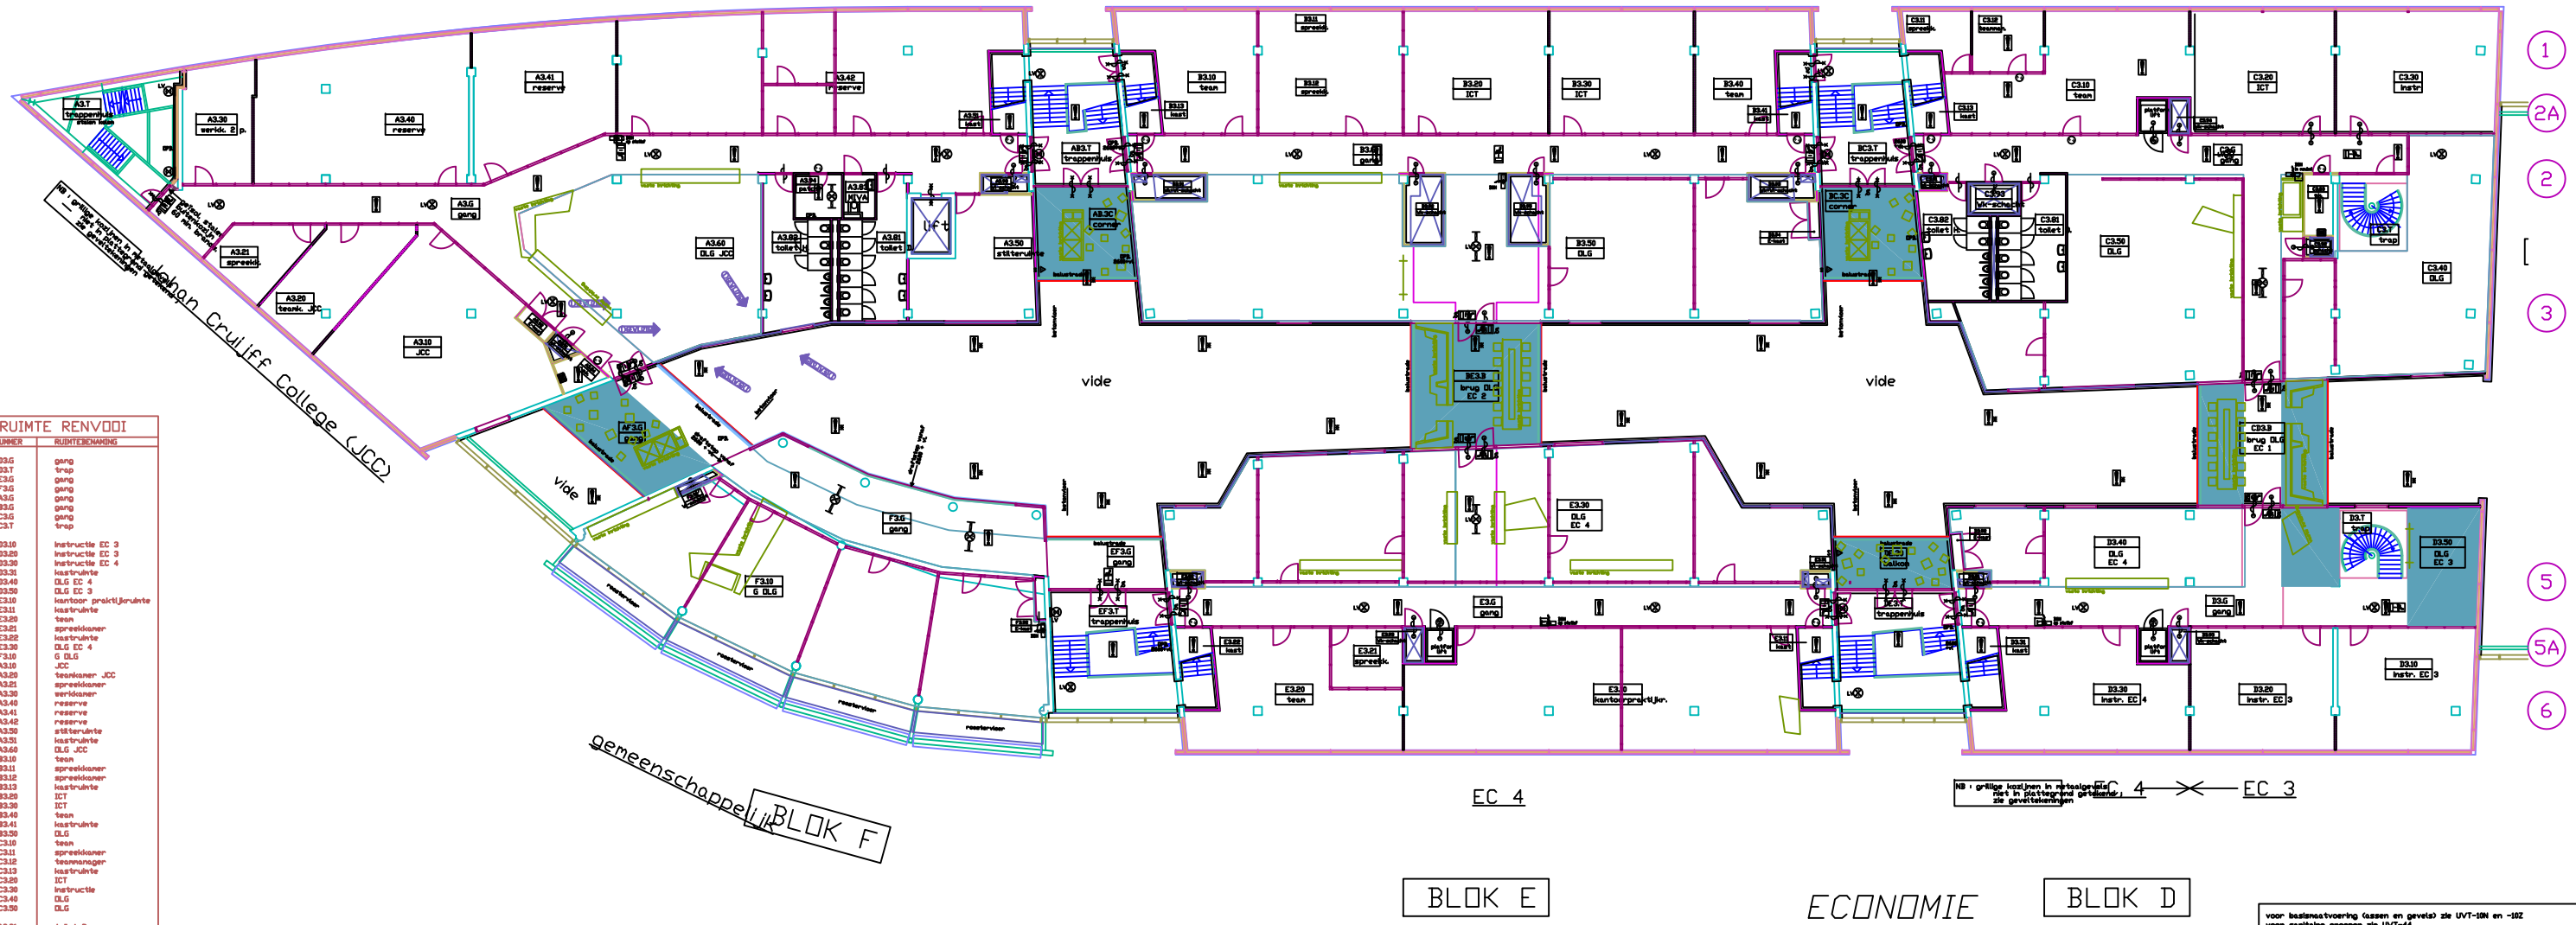

RUIMTE RENVOOI

RUIMTENUMMER	RUIMTEBENAMING
B3.G	gang
B3.T	trap
E3.G	gang
F3.G	gang
A3.G	gang
B3.G	gang
C3.G	gang
C3.T	trap
B3.10	instructie EC 3
B3.20	instructie EC 3
B3.30	instructie EC 4
B3.31	kastruimte
B3.40	OLG EC 4
B3.50	OLG EC 3
E3.10	kantoor praktijkruimte
E3.11	kastruimte
E3.20	teen
E3.21	spreekkamer
E3.22	kastruimte
E3.30	OLG EC 4
F3.10	G OLG
A3.10	JCC
A3.20	teamkamer JCC
A3.21	spreekkamer
A3.30	werkkamer
A3.40	reserve
A3.41	reserve
A3.42	reserve
A3.50	stilteruimte
A3.51	kastruimte
A3.60	OLG JCC
B3.10	teen
B3.11	spreekkamer
B3.12	spreekkamer
B3.13	kastruimte
B3.20	ICT
B3.30	ICT
B3.40	teen
B3.41	kastruimte
B3.50	OLG
C3.10	teen
C3.11	spreekkamer
C3.12	teammanager
C3.13	kastruimte
C3.20	ICT
C3.30	instructie
C3.40	OLG
C3.50	OLG
A3.81	toilet D.
A3.82	toilet H.
A3.83	MIVA
A3.84	werkkast
C3.81	toilet D.
C3.82	toilet H.
C3.83	werkkast
B3.91	Vl-schacht
B3.92	E-kast
B3.93	Vk-schacht
E3.91	Vl-schacht
E3.92	Vl-schacht
E3.93	Vk-schacht
F3.91	Vl-schacht
F3.92	E-kast
A3.91	Vl-schacht
A3.92	E-kast
A3.93	Vl-schacht
A3.94	patchruimte
B3.91	Vk + Vl-schacht
B3.92	Vk-schacht
B3.93	Vk + Vl-schacht
B3.94	E-kast
B3.95	Vk-schacht
C3.91	Vl-schacht
C3.92	schacht
C3.93	Vk-schacht
C3.94	Vk-schacht
BC3.T	trappenhuis
EF3.T	trappenhuis
A3.T	trappenhuis
AB3.T	trappenhuis
BC3.T	trappenhuis
BC.3D	balkon
EF3.G	gang
AF3.G	gang
AB.3C	corner
BC.3C	corner
C3D.3	brug OLG EC 1
BC3.3	brug OLG EC 2

E- RENVOOI

- noodverlichting
- noodverlichtingsarmatuur met fluorescentiebuislampen
- noodverlichtingsarmatuur
- transparant-armatuur met vluchtwegaanduiding
- wandarmatuur (noodverlichting)
- ontruimingsluidspreker, gesproken woord
- automatische brandmelder
- handbrandmelder
- neven-brandsignalering

W- RENVOOI

- brandslanghaspel, 30m 3/4"
- P poederblusser 6 kg
- koolzuursneeuwblusser 5 kg
- S sproeischuimblusser 6 kg

MATERIALEN

- beton / prefab beton
- metselwerk kalkzandsteen vulwerk
- metselwerk betonblokken schoonwerk
- MS-wanden binnengevel diverse typeno zie UVT-70
- systeemwanden dicht principes zie UVT-63
- HSB elementen binnenzijde gipskartonplaat 12.5 mm gevelhuid van alu plastmateriaal in kleur
- stucgevelsysteem
- puiwerk staal
  - aluminium >Zie ook UVT-70
  - systeemwand

BRANDVEILIGHEID

- VB2880 60 minuten scheiding
- VB2880 30 minuten scheiding
- wrd 30 minuten scheiding
- deur 60 minuten brandwerend
- deur 30 minuten brandwerend
- deur 30 minuten rookwerend
- deur zelfsluitend
- deur, aan de zijde van het beken zonder sleutel te openen

voor basismaatvoering (assen en gevels) zie UVT-10N en -10Z
voor sanitaire groepen zie UVT-44
voor materialenoverzicht sanitair zie UVT-70

C2.10 nummering in bouwdeel C 2e verdieping (zie ruimterenvooi)
Instructie benaming ruimte

50-3 detailaanzicht / doorsnede aangeven
detail 3 op tekening UVT-50

s = staal (zie UVT-82s), a = aluminium (zie UVT-82a)
vrij te houden verkeersruimten
open gebieden, inrichting n.t.b.

Alle maten in het werk te controleren.
De electronische versie van deze tekening is niet geschikt voor electronische (detail-) met

2e verdieping:
- vloerniveau 11.800 + P = afgewerkt
- b.k. betonvloer: 11760 + P

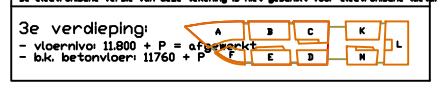

REVISIE / T.B.V. GEBRUIKSVERGUNNING

ROC NIJMEGEN — N 0420

Opdrachtgever: H.S. Vastgoed

3e VERDIEPING ZUID — GV 15-2

Datum: 17-07-2007 Schaal: 1 : 100 Formaat: A0

AGS Architekten & Planners B.V.
Dennoterstraat 60
Postbus 3036
6401 DD Heerlen
Tel. 045-5728941
Fax 045-5716993
E-mail ags@ags.nl

13	25-09-2007
12	wijziging