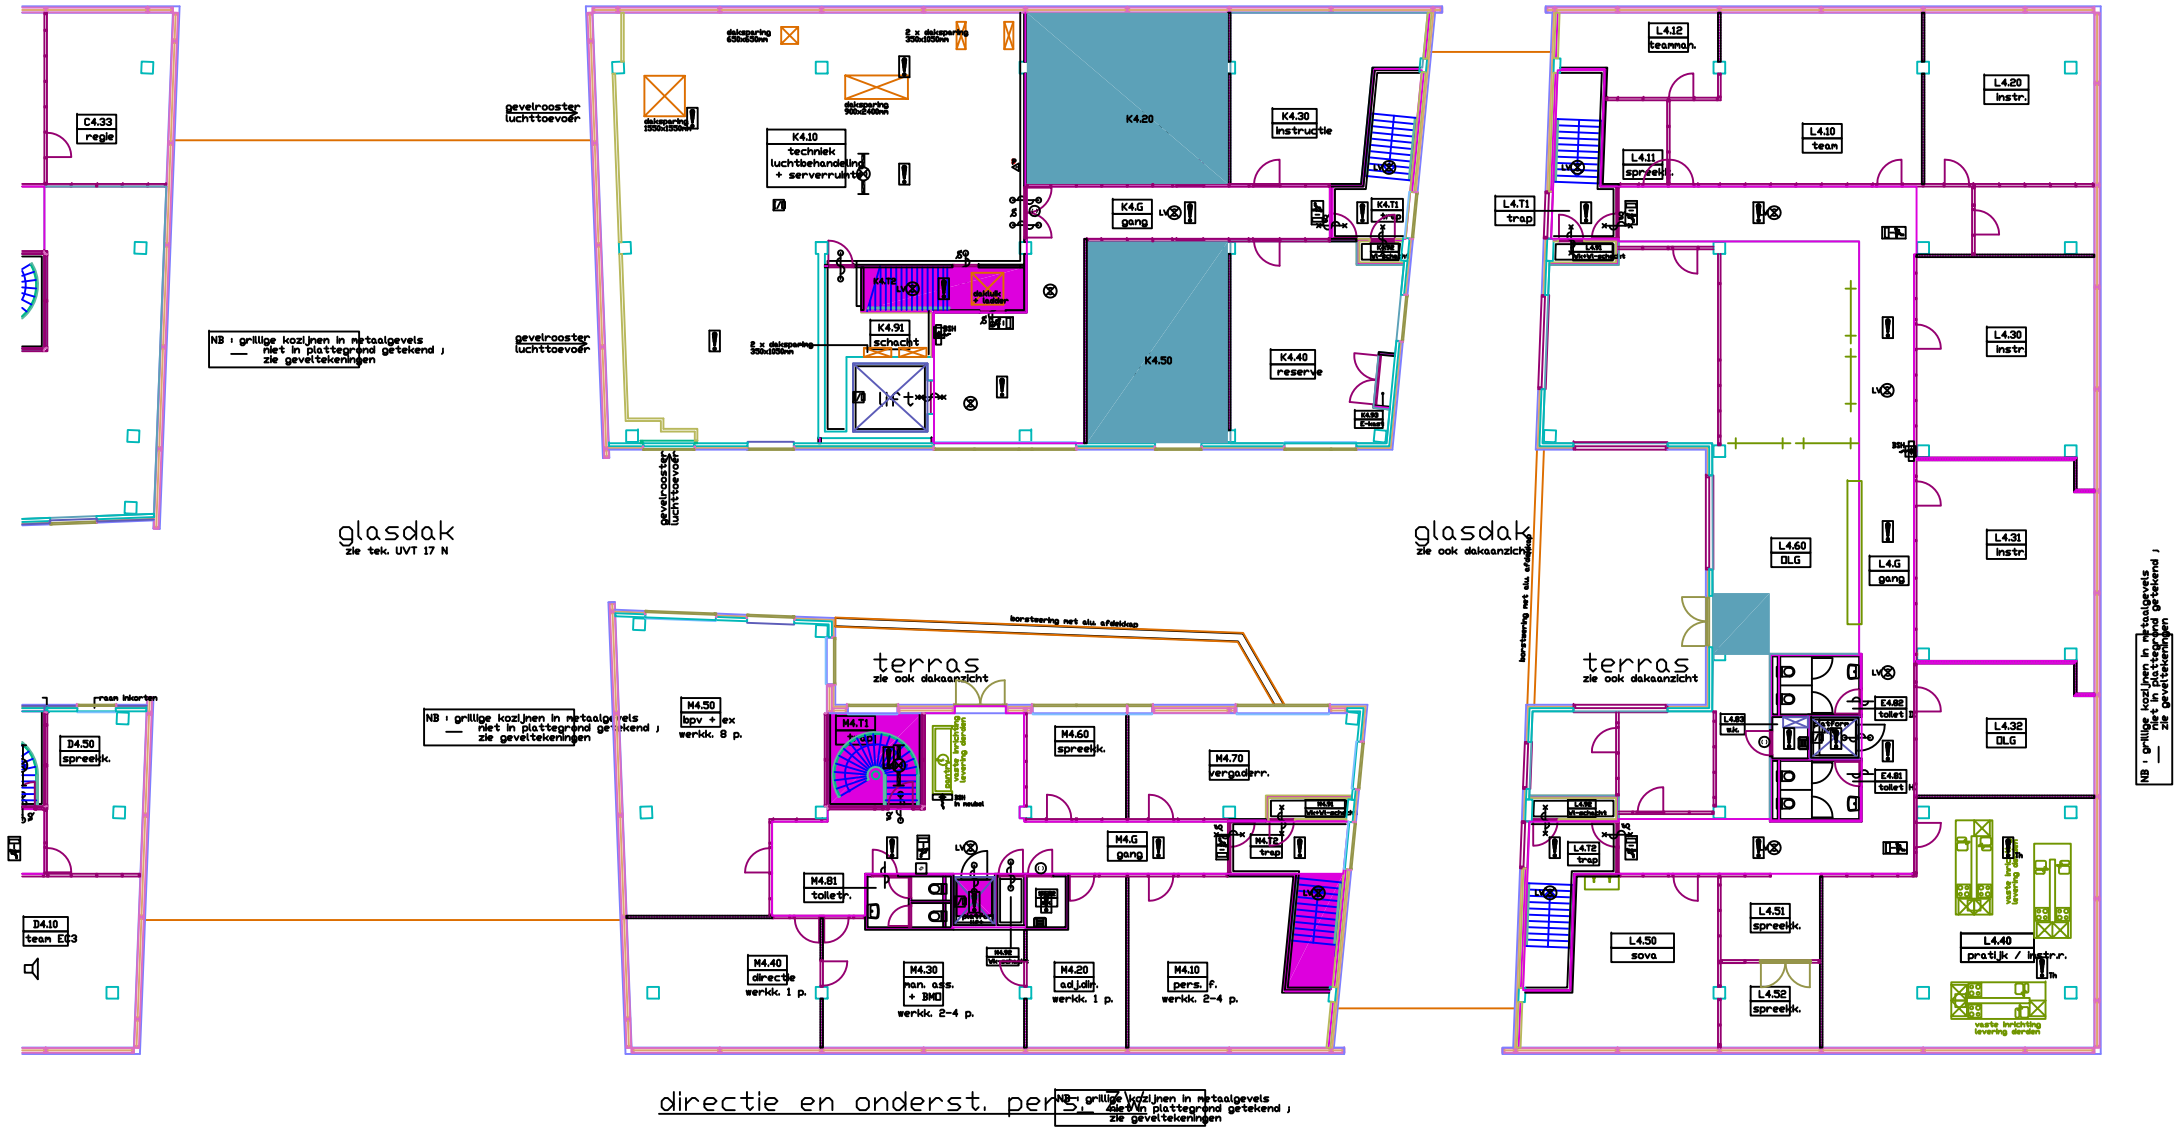

RUIMTE RENVOOI	
RUIMTENUMMER	RUIMTEBENAMING
K4.G	gang
K4.T1	trap
K4.T2	vluchttrap
L4.G	gang
L4.T1	trap
L4.T2	trap
M4.G	gang
M4.T1	trap
M4.T2	trap
K4.10	techniek luchtbehandeling
K4.20	reserve
K4.30	instructie
K4.40	reserve
K4.50	reserve
L4.10	team
L4.11	spreekkamer
L4.12	teammanager
L4.20	instructie
L4.31	instructie
L4.32	instructie
L4.33	instructie
L4.40	prak. instr.
L4.50	sova
L4.51	spreekkamer
L4.52	spreekkamer
L4.60	DLG
M4.10	pers. f.
M4.20	adj. directeur
M4.30	man. ass. + BMO
M4.40	directie
M4.50	bpv + ex. bureau
M4.60	spreekkamer
M4.70	vergaderruimte
L4.81	toilet D.
L4.82	toilet H.
L4.83	werkkast
M4.81	toiletruimte
M4.82	werkkast
K4.91	schacht
K4.92	W-schacht
K4.93	E-kast
L4.91	Wk + W-schacht
L4.92	W-schacht
M4.91	Wk + W-schacht
M4.92	Wk-schacht

BLOK M

ZORG EN WELZIJN

E- RENVOOI	W- RENVOOI
noodarmatuur met fluorescentiebuislampen	brandslanghaspel, 30m 3/4"
noodarmatuur	P poederblusser 6 kg
transparant-armatuur met vluchtwegaanduiding	koolzuursneeuwblusser 5 kg
wandarmatuur (nood)	S sproeischuimblusser 6 kg
ontruimingsluidspreker, gesproken woord	
automatische brandmelder	
handbrandmelder	
neven-brandsignalering	

MATERIALEN	BRANDVEILIGHEID
beton / prefab beton	VBDBO 60 minuten scheiding
metselwerk kalkzandsteen vulwerk	VBDBO 30 minuten scheiding
metselwerk betonblokken schoonwerk	wrd 30 minuten scheiding
MS-wanden binnengevel diverse typen; zie UVT-70	deur 60 minuten brandwerend
systeemwanden dicht principes zie UVT-83	deur 30 minuten brandwerend
HSB elementen binnenzijde gipskartonplaat 12.5 mm gevelhuid van alu plaatmateriaal in kleur	deur 30 minuten rookwerend
	deur zelfsluitend
	deur, aan de zijde van het teken zonder sleutel te openen
stucgevelsysteem	
pilers: staal - aluminium - systeemwand } Zie ook UVT-70	

voor basismaatvoering (assen en gevels) zie UVT-10N en -10Z
voor sanitaire groepen zie UVT-44
voor materialenoverzicht wanden zie UVT-70

C2.10 — nummering in bouwdeel C 2e verdieping (zie ruimterenvooi)
instructie — benaming ruimte

50-3 — detailaangave / doorsnede aangave detail 3 op tekening UVT-50

merk binnenkozijnen; s = staal (zie UVT-82s), a = aluminium (zie UVT-82a)

vrij te houden verkeersruimten

open gebieden, inrichting n.t.b

Alle maten in het werk te controleren.
De electronische versie van deze tekening is niet geschikt voor electronische (detail-) metin

4e verdieping:
- vloerniveau 15.400 + P = afgewerkt
- b.k. betonvloer: 15.360 + P

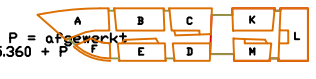

REVISIE / T.B.V. GEBRUIKSVERGUNNING

ROC NIJMEGEN — N 0420

Opdrachtgever: N.S. Vastgoed

4e VERDIEPING NOORD — GV 16-N

Datum 17-07-2007 | Schaal 1 : 100 | Formaat A0

AGS Architekten & Planners B.V.
Dijkmolenstraat 60, Postbus 2656, 5401 DD Heerlen
Tel. 045-5712841, Fax 045-5716093, E-mail ags@ags.nl

15	
14	
13	
12	
11	
10	
9	
8	
7	
6	
5	
4	
3	
2	
1	25-09-2007 Wijziging