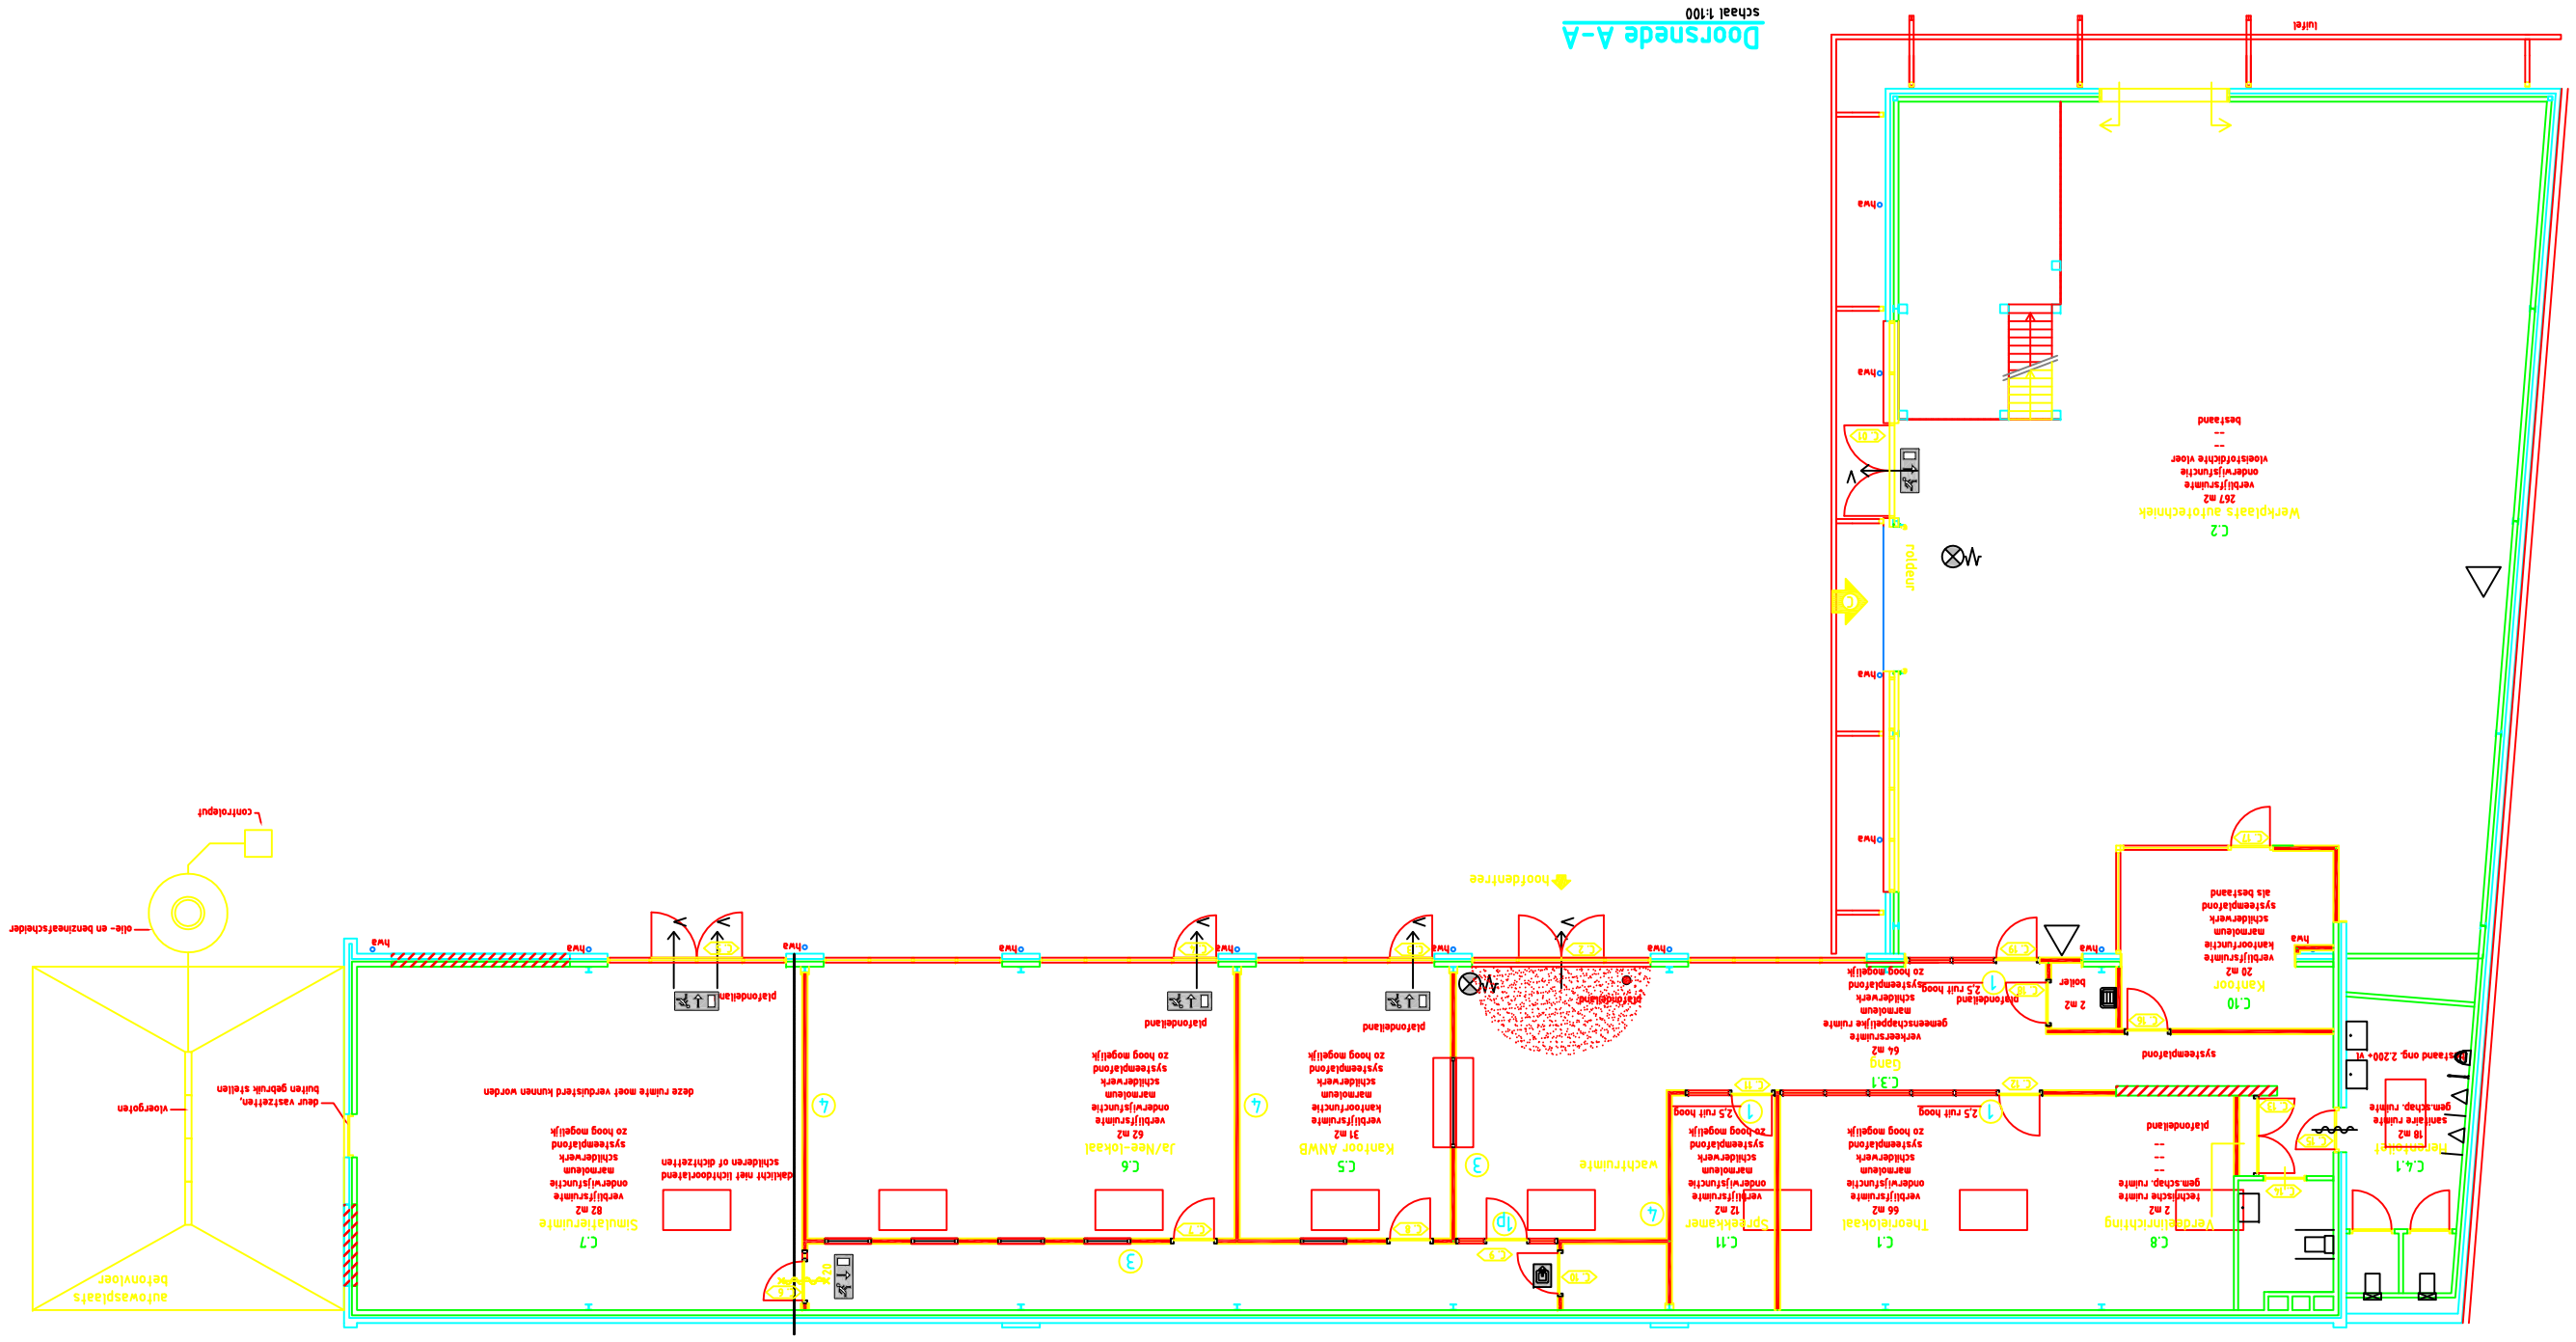

Plattegrond

schaal 1:100

Doorsnede A-A

schaal 1:100