


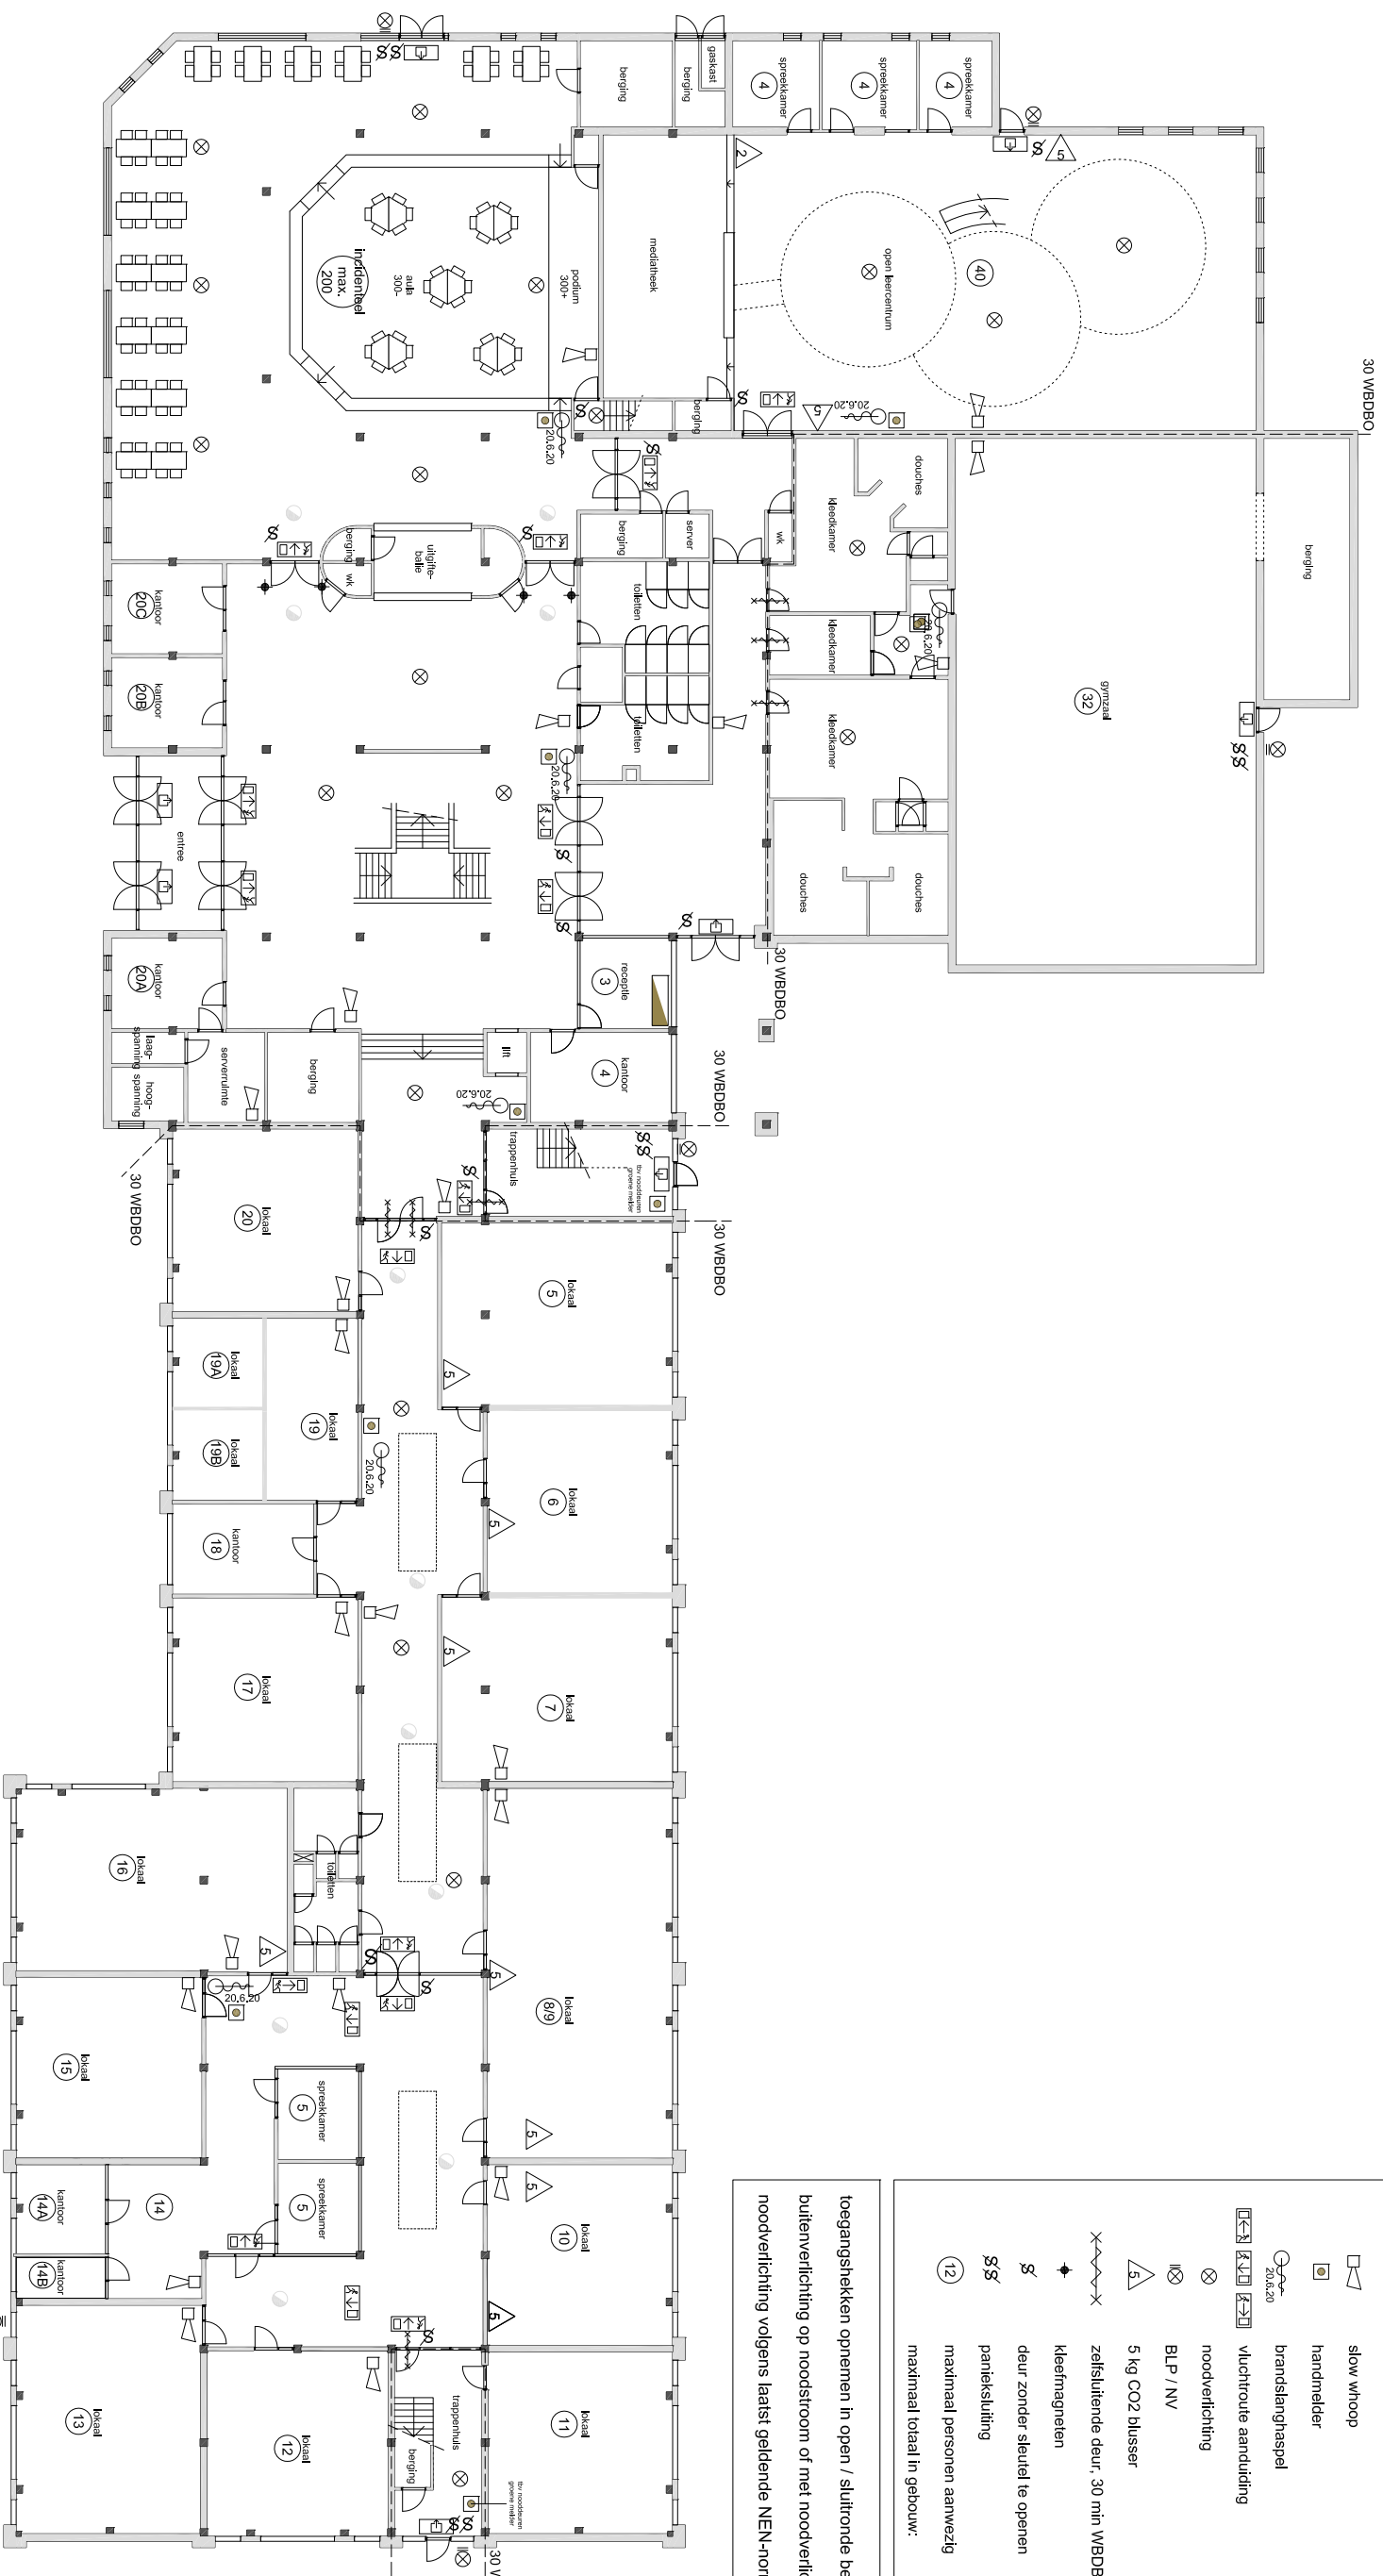

renvooi brandweervoorzieningen




brandmeldinstallatie

slow whoop



brandslanghaspel

vluchtroute aanduiding

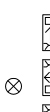

noodverlichting



5 kg CO2 blusser



zelfsluitende deur, 30 min WBDBO



kleefmagneten



deur zonder sleutel te openen



panieksluiting



maximaal personen aanwezig

maximaal totaal in gebouw:

maximaal totaal in gebouw:

toegangshekken opnemen in open / sluitronde beveiliging

buitenverlichting op noodstroom of met noodverlichting

noodverlichting volgens laatste geldende NEN-normen