


renvooi brandweervoorzieningen

|  |                                  |
|--|----------------------------------|
|  | brandmeldinstallatie             |
|  | rookdetector                     |
|  | slow whoop                       |
|  | handmelder                       |
|  | brandslanghaspel                 |
|  | vluchtroute aanduiding           |
|  | noodverlichting                  |
|  | BLP / NV                         |
|  | 5 kg CO2 blusser                 |
|  | zelfsluitende deur, 30 min WBDBo |
|  | kleefmagneten                    |
|  | deur zonder sleutel te openen    |
|  | panielsluiting                   |
|  | maximaal personen aanwezig       |
|  | maximaal totaal in gebouw:       |

toegangshekken opnemen in open / sluitronde beveiliging  
buitenverlichting op noodstroom of met noodverlichting  
noodverlichting volgens laatste geldende NEN-normen

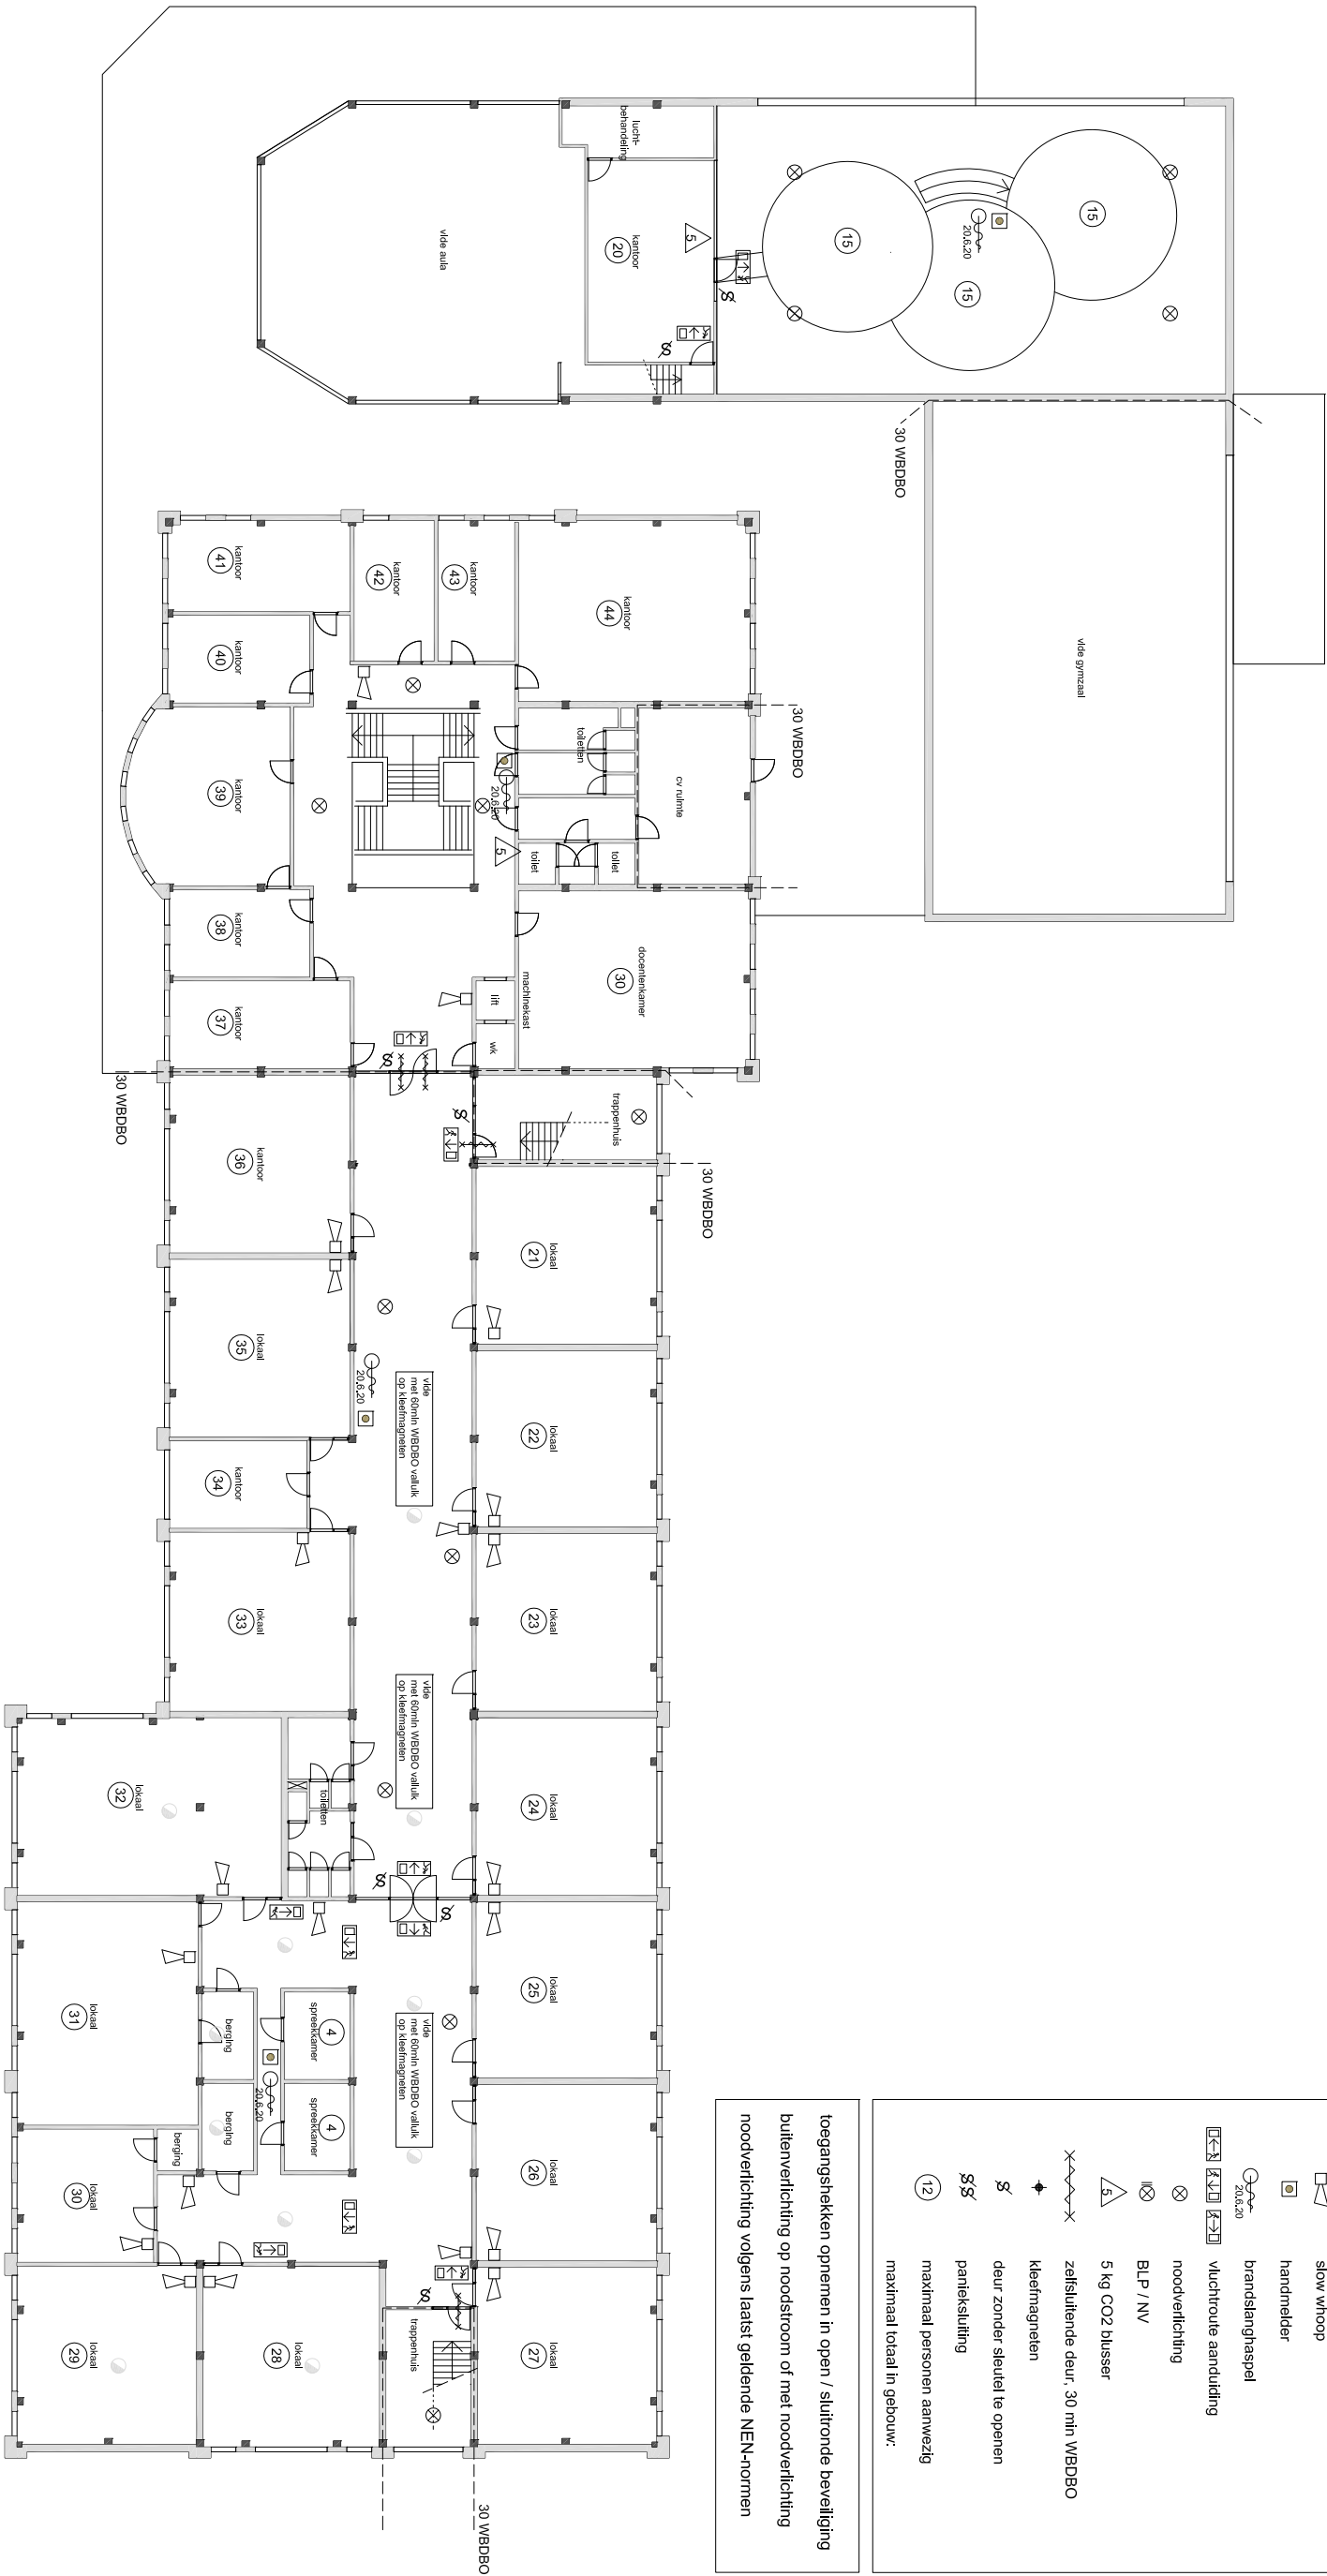

ARCHITECTEN

IDEA

ir. S.W. Mulder  
ir. N. Burfinga

Velperbingsingel 9  
3813 AP Amsterdam  
tel 026 442 6003  
fax 026 446 34 84  
ornhem@dea-nl.nl

opdrachtgever: ROC Nijmegen

werf: Sector Economie, Materieel 45 te Nijmegen

ontwerp: verdieping, gebruikvergunning

datum: 20.10.2006

schaal: 1 : 200

projectnummer: 2067gbv02