PLATTEGROND 1e VERDIEPING BOUWDEEL A

-50mm stijl, isolatie minerale wol
-1x OSB-plaat 12mm
-1x gipskartonplaat 12,5mm

MS-0 metal-stud wand 100mm (MS 2.50.2)
-1x gipskartonplaat 12,5mm
-1x OSB-plaat 12mm
-50mm stijl, geen isolatie
-1x OSB-plaat 12mm
-1x gipskartonplaat 12,5mm

MS1 metal-stud wand 125mm (MS 2.75.2.A)
-1x OSB-plaat 12mm
-75mm stijl, isolatie minerale wol
-1x OSB-plaat 12mm
-1x gipskartonplaat 12,5mm

MS2 metal-stud wand 290mm (MS 2.50-140-50.2.A)
(SPOUW VAN 140mm WAARIN STABILITEITSCONSTRUCTIE 120.120mm)
-1x gipskartonplaat 12,5mm
-1x OSB-plaat 12mm
-50mm stijl
-140mm spouw
-50mm stijl
-1x OSB-plaat 12mm
-1x gipskartonplaat 12,5mm

MS3 metal-stud wand 88mm (MS 2.50.1.A)
-1x gipskartonplaat 12,5mm
-1x OSB-plaat 12mm
-50mm stijl, isolatie minerale wol
-1x OSB-plaat 12mm

MS4 metal-stud wand 75mm (MS 1.50.1.A)
-1x OSB-plaat 12mm
-50mm stijl, isolatie minerale wol
-1x OSB-plaat 12mm

MS5 metal-stud wand 425mm (MS 2.100-2.100-100.2.)

MS6 metal-stud voorzetwand 150mm (MS 125.2.)
-1x gipskartonplaat 12,5mm
-1x OSB-plaat 12mm
-125mm stijl, isolatie minerale wol

MS7 metal-stud wand 145mm (MS 2.45-5-45.2A)
-1x gipskartonplaat 12,5mm
-1x OSB-plaat 12mm
-45mm stijl, geen isolatie
-5mm spouw
-45mm stijl, isolatie minerale wol
-1x OSB-plaat 12mm
-1x gipskartonplaat 12,5mm

isolatie
kalkzandsteen
glazen bouwstenen (glb)
houten kolom
kozijn
vrijhangend toilet in ruimte van≥1.20x0.90 m1
urinoir met schaamschotten
invalide toilet
wastafel
paneelwand
schuifdeur in wand
kl geisoleerd kruipluik
pantry met hoge kast
hwa inpandig
daklichten

Renvooi brand

brandwerend
zelfsluitende constructie
Bxx' xx min. brandwerend
B30 30 min. brandwerend
B60 60 min. brandwerend
30' 30 min. brandwerend
60' 60 min. brandwerend
BSH brandslanghaspel
paniekssluiting
K kleefmagneet
sleutelkluis brandweer
Dr dakraam
wb werkblad
plafond:- OWA acoustic aquacosmos premium
plafond:- Derako liniair systeem houten lamellen 15x70mm
plafond:-houtwol cementplaat Heradesign superfijn
plafond:-multiplex,buiten plafond
* op alle toegangsdeuren binnen/buiten van peuterspeelzaal en onderbouw een draaiknop op 1500+ vloer
# valdorpel
KM kleefmagneet
aansluiting zonwering

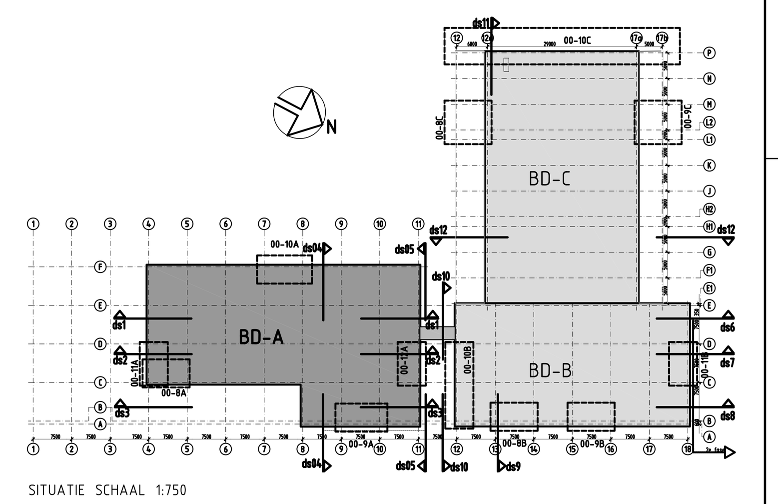

SITUATIE SCHAAL 1:750

wijz.	14-10-2011
dat.	30-05-2011
Project	M.F.A. BANGERT OOSTERPOLDER HOORN
Opdrachtgever	
Onderdeel	PLATTEGROND 1e VERDIEPING BOUWDEEL A
dat.	01-11-10
afm.	vA0
get.	
schaal	1:50
blad	00-2A

Heddes Bouw BV Keern 31 1624 NB Hoorn
Postbus 119 1620 AC Hoorn
tel. 0229 - 282400 fax. 0229 - 282499
HEDDES Bouw & Ontwikkeling