PLATTEGROND BEGANE GROND BOUWDEEL B

Renvooi materialen

MS-1	metal-stud wand 100mm (MS 2.50.2.A) -1x gipskartonplaat 12,5mm -1x OSB-plaat 12mm -50mm stijl, isolatie minerale wol -1x OSB-plaat 12mm -1x gipskartonplaat 12,5mm
MS-0	metal-stud wand 100mm (MS 2.50.2)
	-1x gipskartonplaat 12,5mm -1x OSB-plaat 12mm -50mm stijl, geen isolatie -1x OSB-plaat 12mm -1x gipskartonplaat 12,5mm
MS1	metal-stud wand 125mm (MS 2.75.2.A) -1x gipskartonplaat 12,5mm -1x OSB-plaat 12mm -75mm stijl, isolatie minerale wol -1x OSB-plaat 12mm -1x gipskartonplaat 12,5mm
MS2	metal-stud wand 290mm (MS 2.50-140-50.2.A) (OPBOUW VAN 140mm MAMIN STABILITEITSCONSTRUCTIE 120.120mm) -1x gipskartonplaat 12,5mm -1x OSB-plaat 12mm -50mm stijl -140mm spouw -50mm stijl -1x OSB-plaat 12mm -1x gipskartonplaat 12,5mm
MS3	metal-stud wand 88mm (MS 2.50.1.A) -1x gipskartonplaat 12,5mm -1x OSB-plaat 12mm -50mm stijl, isolatie minerale wol -1x OSB-plaat 12mm
MS4	metal-stud wand 75mm (MS 1.50.1.A) -1x OSB-plaat 12mm -50mm stijl, isolatie minerale wol -1x OSB-plaat 12mm
MS5	metal-stud wand 425mm (MS 2.100-2.100-100.2.)
MS6	metal-stud voorzetwand 150mm (MS 125.2.) -1x gipskartonplaat 12,5mm -1x OSB-plaat 12mm -125mm stijl, isolatie minerale wol

- isolatie
- kalkzandsteen
- glazen bouwstenen (glb)
- houten kolom
- kozijn
- vrijhangend toilet in ruimte van≥1.20x0.90 m1
- urinoir met schaamschotten
- invalide toilet
- wastafel
- paneelwand
- schuifdeur in wand
- geïsoleerd kruipluik
- pantry met hoge kast
- hwa inpandig
- daklichten

Renvooi brand

- brandwerend zelfsluitende constructie
- Bxx' xx min. brandwerend
- B30 30 min. brandwerend
- B60 60 min. brandwerend
- 30' 30 min. brandwerend
- 60' 60 min. brandwerend
- BSH brandslanghaspel
- panieksluiting
- K kleefmagneet
- sleutelkluis brandweer
- Dr dakraam
- wb werkblad
- plafond:- OWA acoustic aquacosmos premium
- plafond:- Decrako Liniair systeem houten lamellen 15x70mm
- plafond:-houtwol cementplaat Heradesign superfijn
- plafond:-multiplex,buiten plafond
- * op alle toegangsdeuren binnen/buiten van geuterspeelzaal, en onderbouw een draaiknop op 1500+ vloer
- # valdorpel
- KM kleefmagneet
- aansluiting zonwering

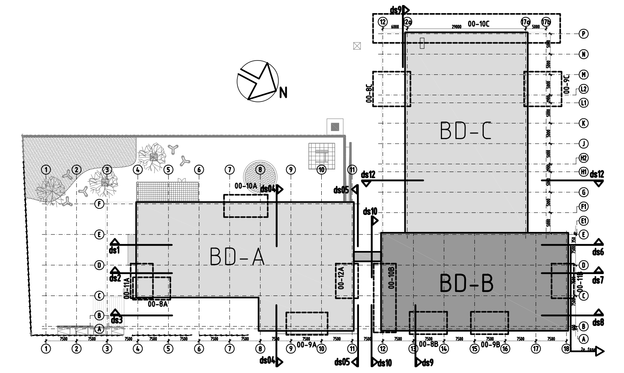

SITUATIE SCHAAL 1:750

wi.jz.	14-10-2011
dd.	30-05-2011
Project	M.F.A. BANGERT OOSTERPOLDER HOORN
Opdrachtgever	
Onderdeel	PLATTEGROND BEGANE GROND BOUWDEEL B
dat.	01-11-10
afm.	vA0
get.	
schaal	1:50
blad	00-1B

Heddes Bouw BV Keern 31 1624 NB Hoorn
Postbus 119 1620 AC Hoorn
tel. 0229 - 282400 fax. 0229 - 282499

HEDDES Bouw & Ontwikkeling