


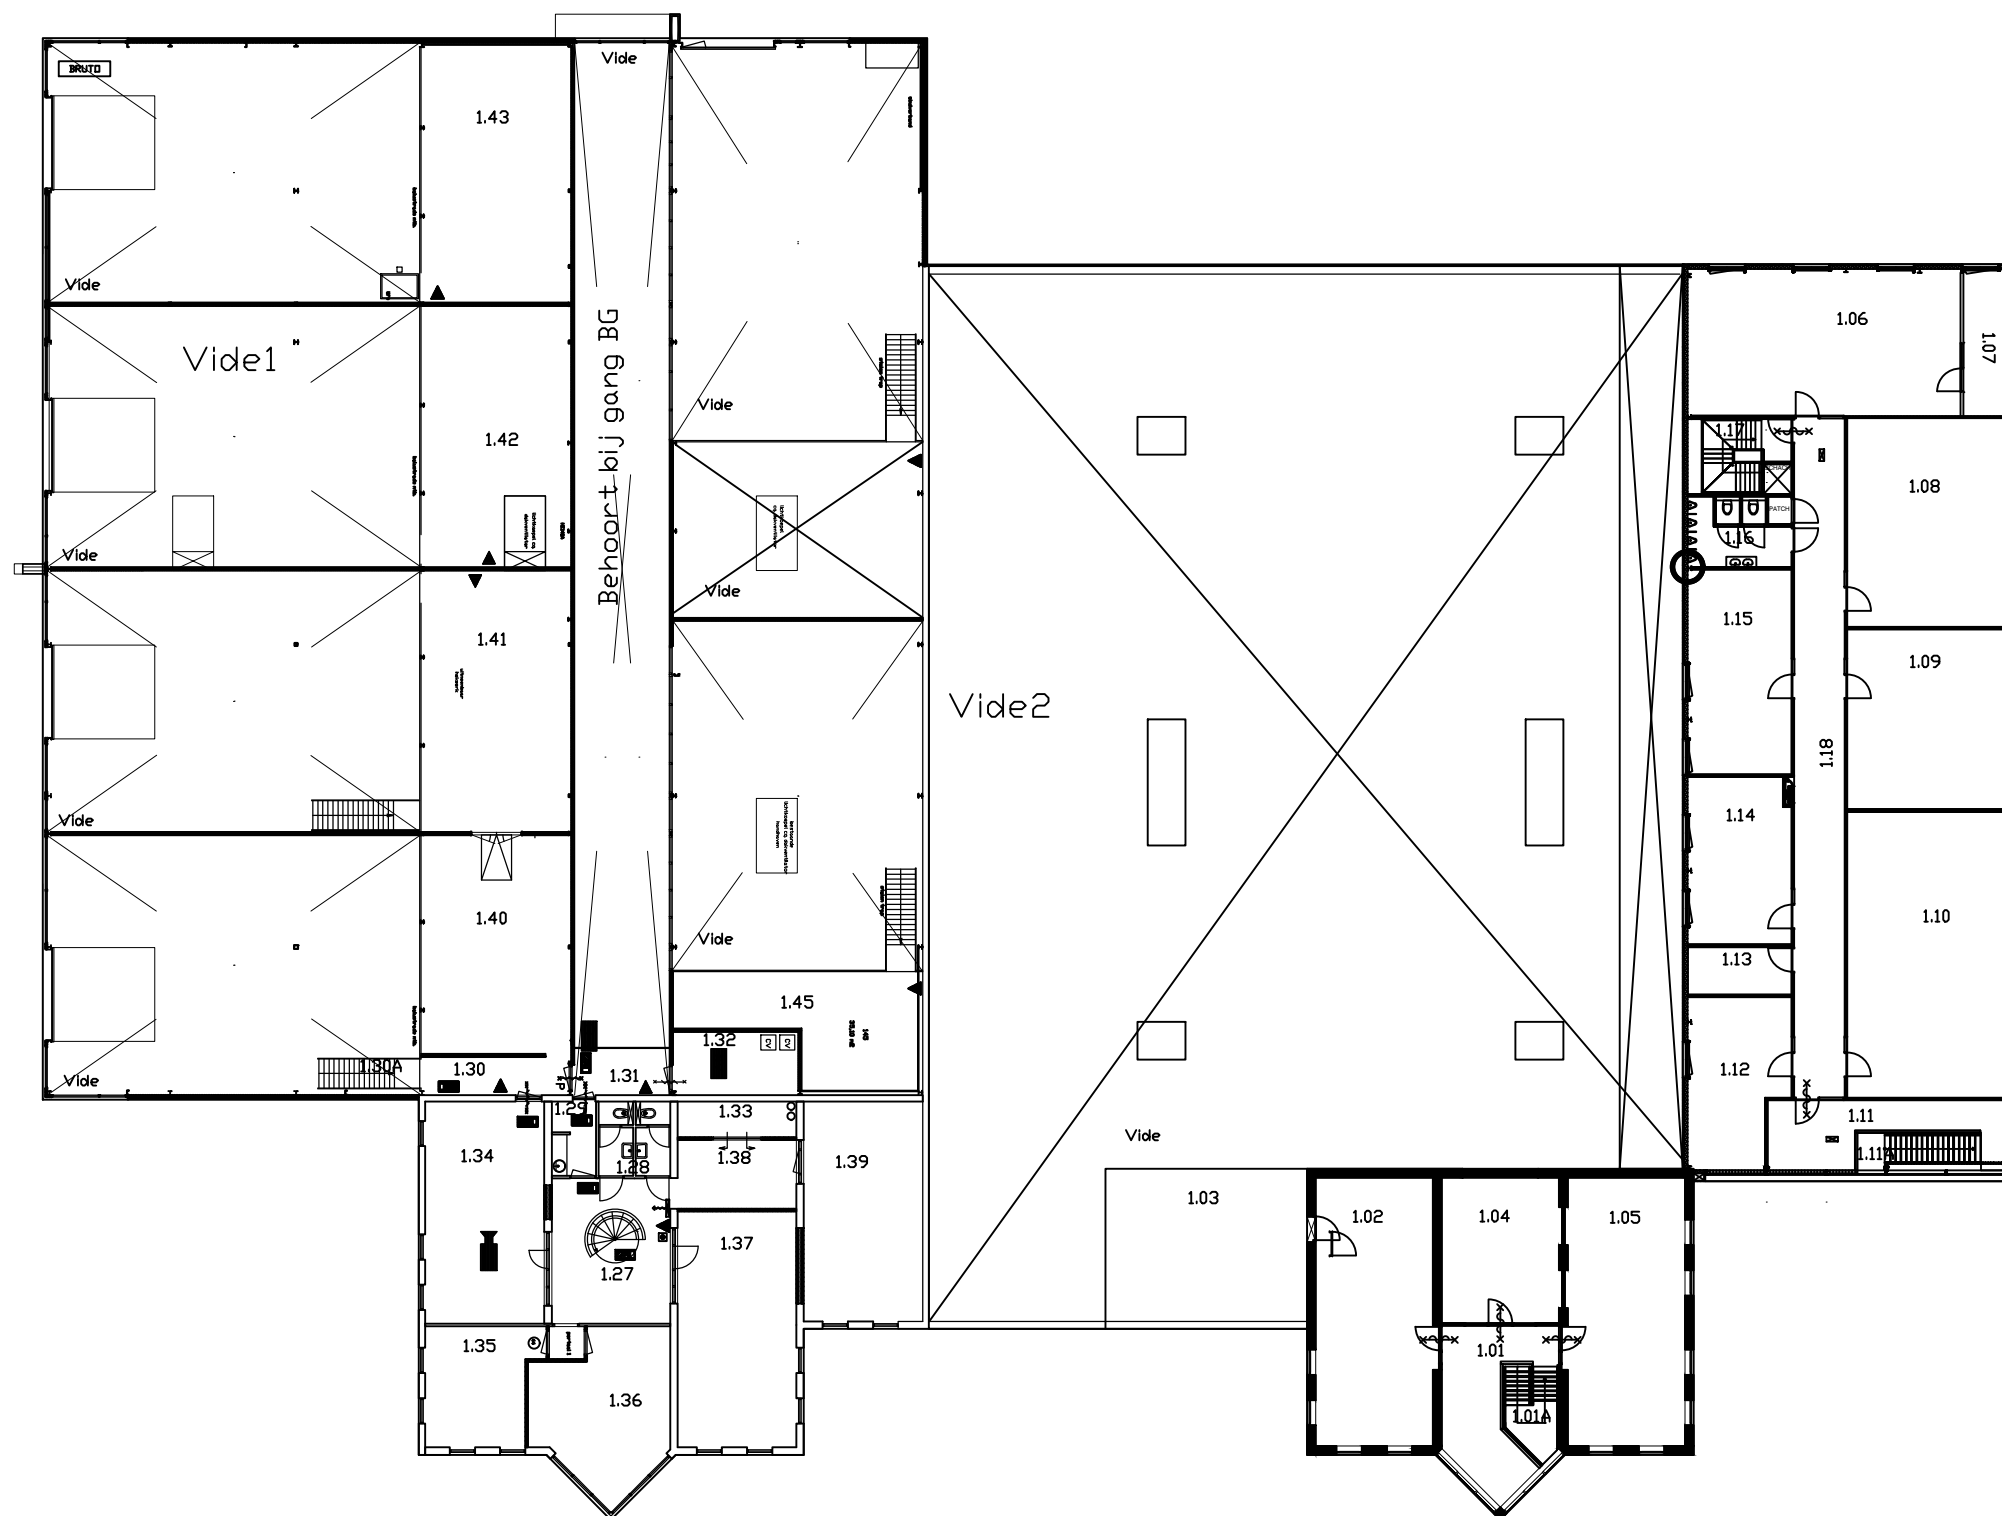

Tekening:	B-STB006-01.dwg	Datum:	26 maart 2021
Adres:	Structuurbaan 6-8	Pc/plaats:	3439MB Nieuwegein
Verdieping:	1e Verdieping	Schaal:	1:300
Onderdeel:	Plattegrond	ROC MIDDEN NEDERLAND 	
Opmerking:			