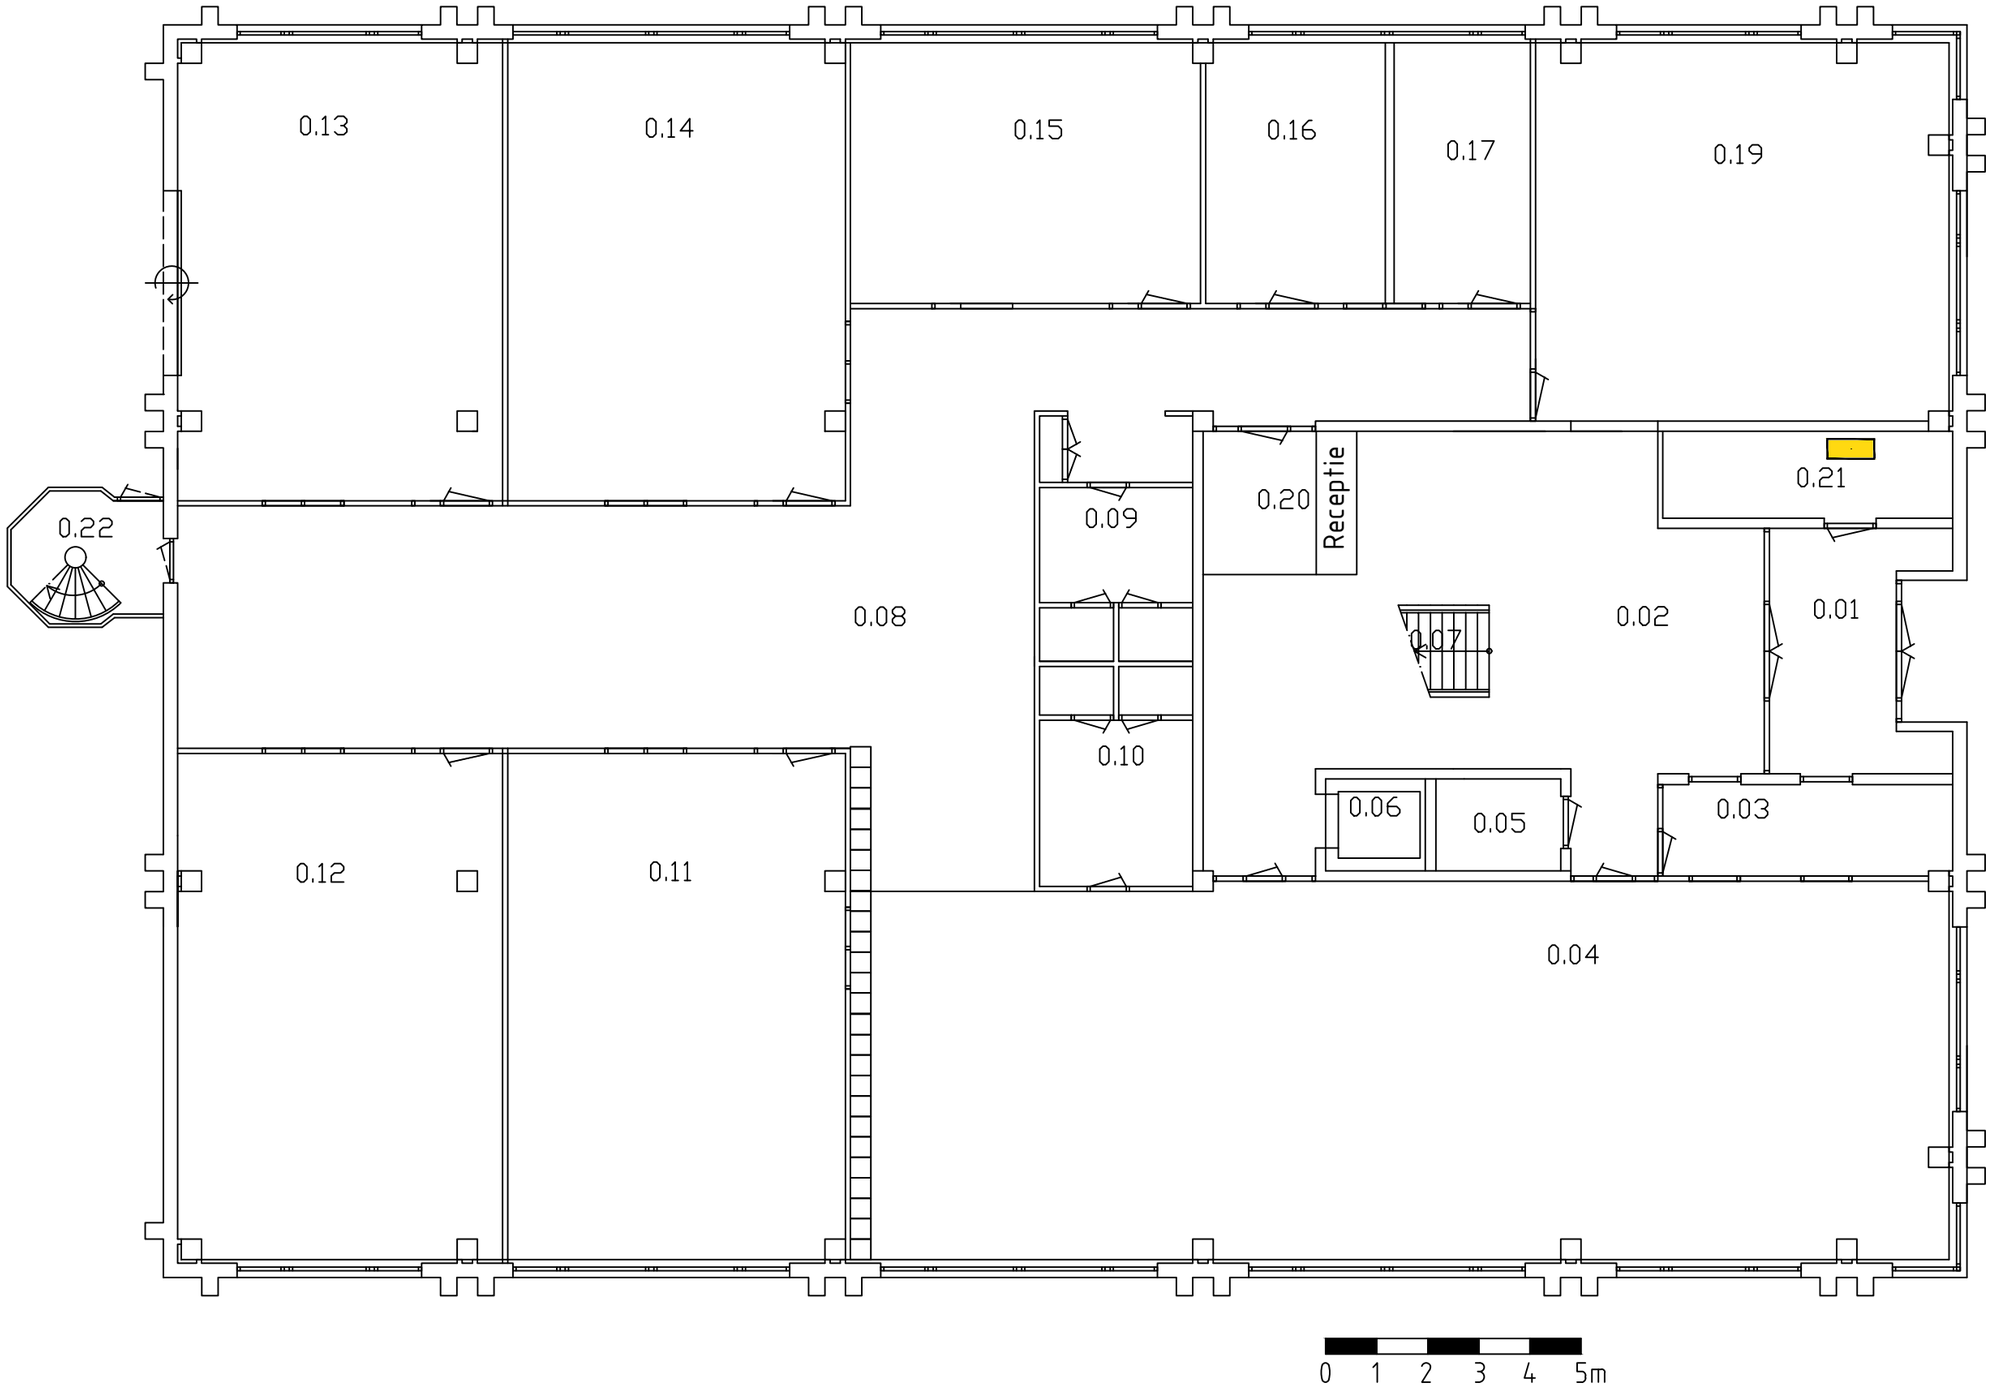

Tekening:	B-KNW019-00.dwg	Datum::	13 april 2021
Adres:	Kanaalweg 19	Pc/plaats:	3526KL Utrecht
Verdieping:	Begane grond	Schaal:	1:20
Onderdeel:	Plattegrond		
Opmerking:			

ROC MIDDEN NEDERLAND

A3