



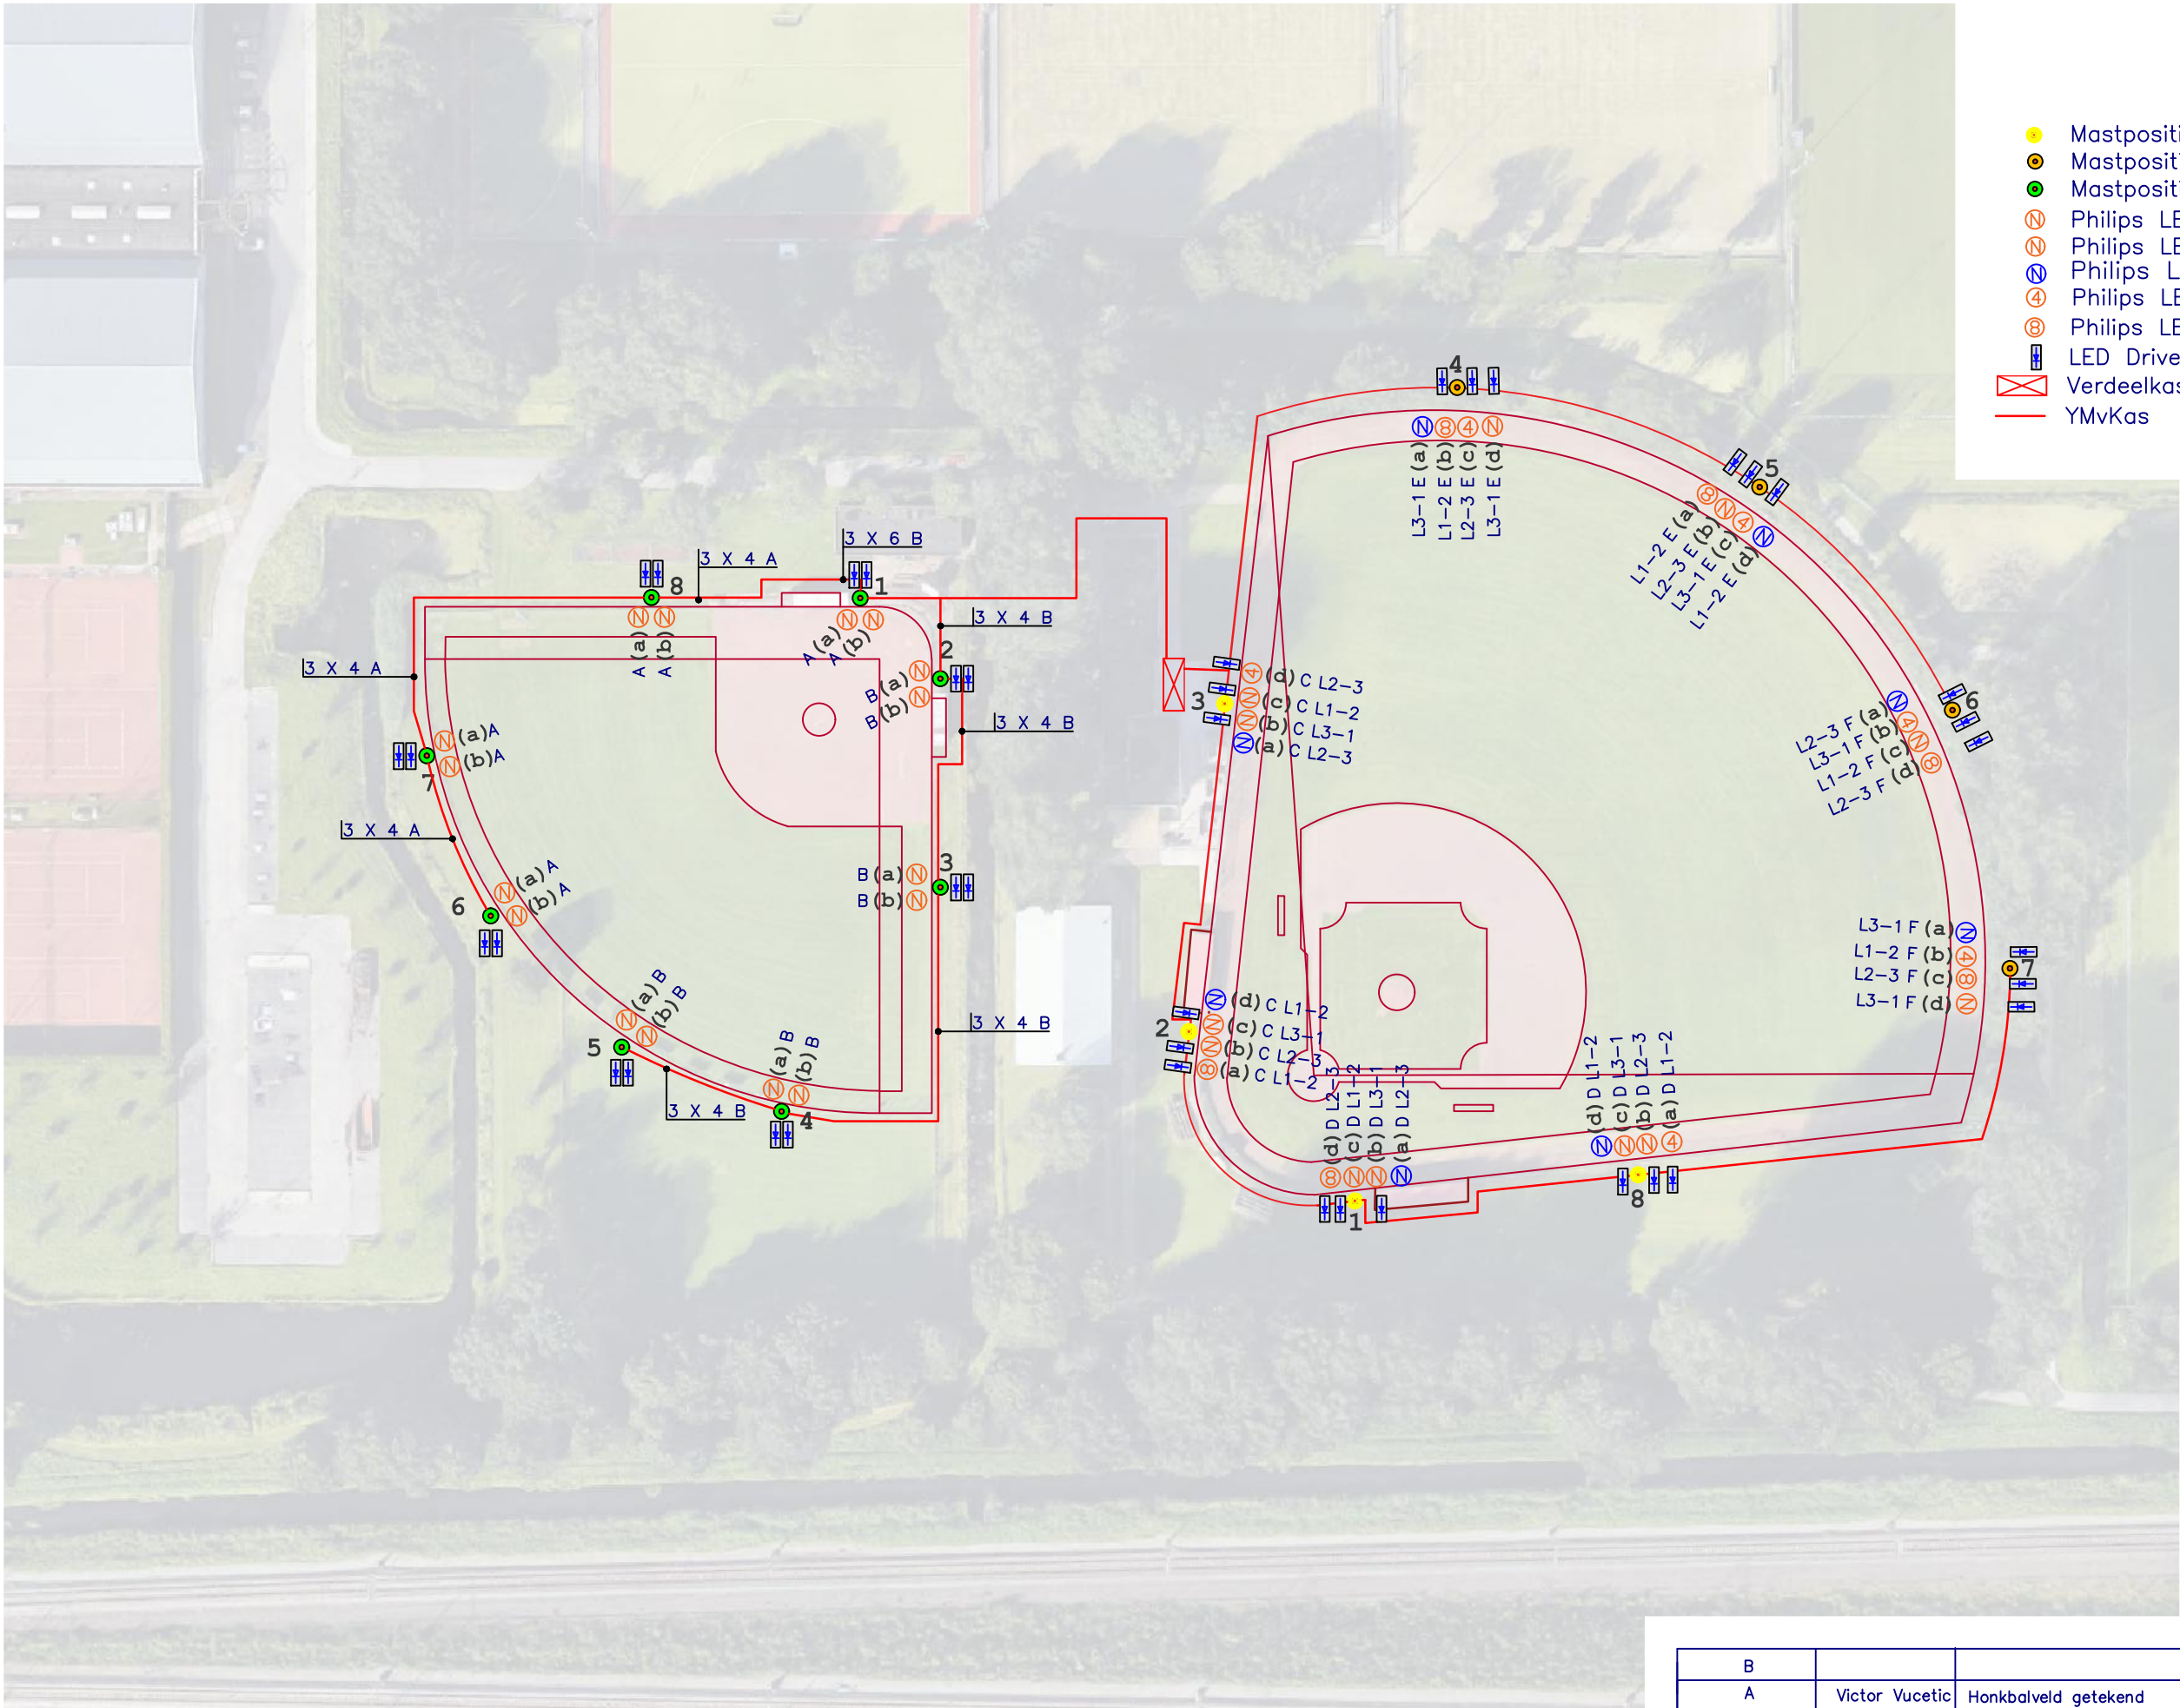

- Mastpositie 21m. met 3 luiken 1,2 m² (4)
- Mastpositie 22m. met 3 luiken 1,2 m² (4)
- Mastpositie 18m. met 2 luiken 1,36 m² (8)
- Philips LED BVP 527 NB. A35 (16)
- Philips LED BVP 525 NB. (12)
- Philips LED BVP 527 NB. A35 HGB (8)
- Philips LED BVP 525 S4 (6)
- Philips LED BVP 525 S8. (6)
- LED Driver Philips in mast (48)
- ⊠ Verdeelkast licht
- YMvKas

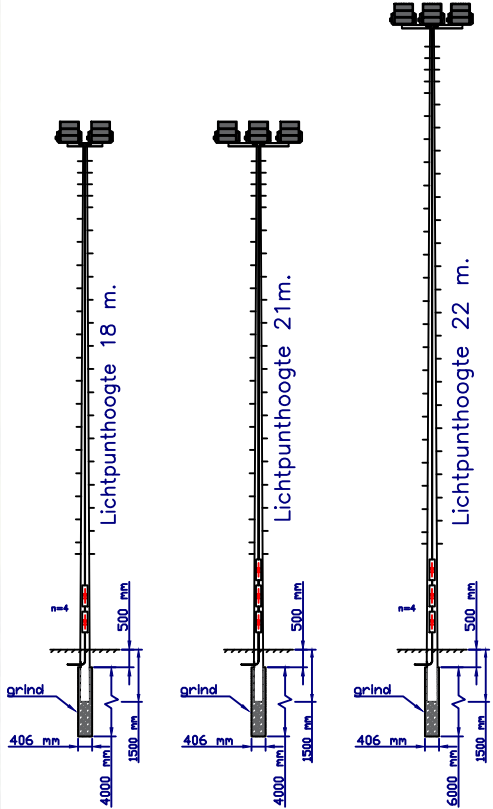

B			
A	Victor Vucetic	Honkbalveld getekend	
Modificatie:	Datum:	Omschrijving:	Door:

Getekend: R. Snijder Datum: 08.11.2019 Gecontroleerd: J.W. de Boer Schaal: 1:1000

HSV, Winkelhaak 1
3335 KG, Zwijndrecht

Veldverlichting

Tekening No: — — — —
Debiteur No: — — — —

Blad:
1/1
A3



OOSTENDORP NEDERLAND B.V.
Postbus 1104 3330 CC ZWIJNDRECHT
Tel.: 078 - 6105100 Fax.: 078 - 6104062
E mail info@oostendorpbv.nl