


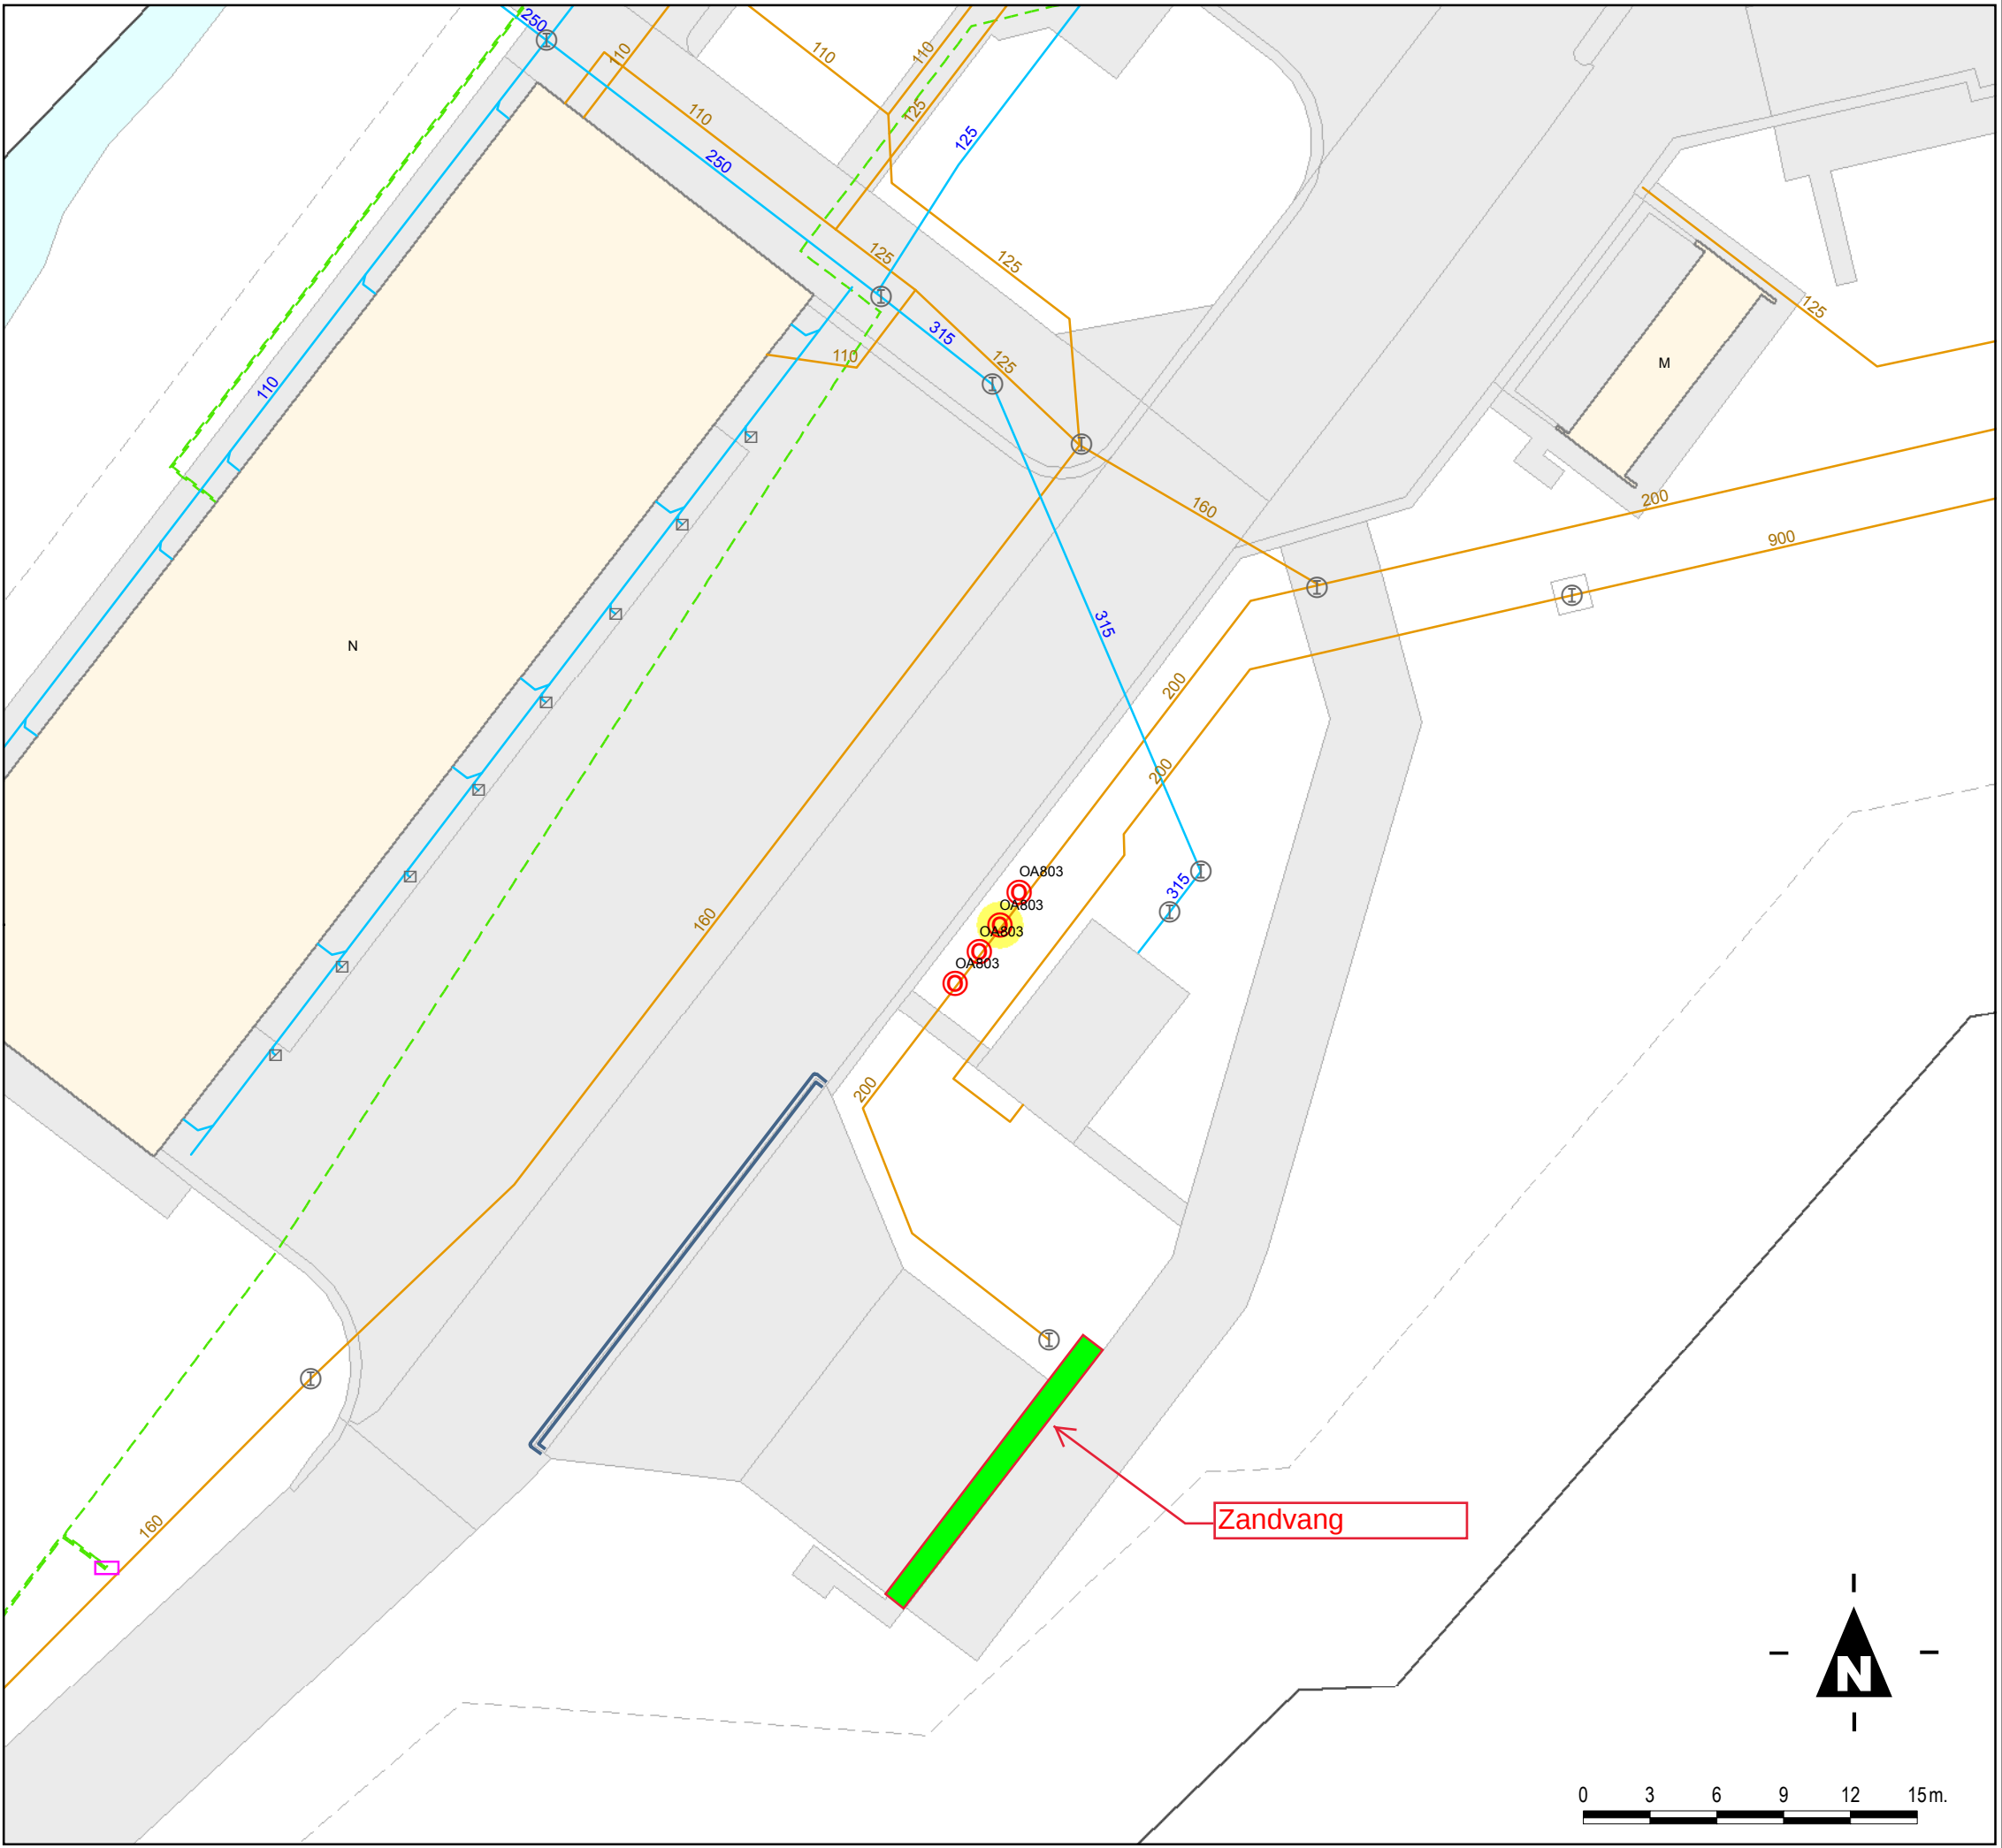

Legenda

- OA001 BI-code
(BI-code wordt niet weergegeven indien deze onbekend is)
- ⊙ Olieaafscheider
 - ▭ Verdeelinrichting
 - ⊕ Inspectieput
 - ⊗ Straatkolk
 - Hemelwaterafvoer
 - Vuilwaterafvoer
 - == Rooster
 - - - Laagspanning
 - ▭ Objectgrens
 - ▭ Gebouw
 - ▭ Verharding

Detailtekening Olieaafscheider

BI-code: OA803

04F06 SCHIETRANGE VLIHORS

Schaal: 1:300 (A3)
Datum: 17 juli 2018



Rijksvastgoedbedrijf
Hoewel aan de totstandkoming van deze vastgoedgegevens de uiterste zorg is besteed, aanvaardt het
Rijksvastgoedbedrijf geen enkele aansprakelijkheid voor eventuele fouten, onduidelikheden of onvol-
komenheden, noch voor de gevolgen hiervan. Aan deze gegevens kunnen geen rechten worden ontleend.
© Ministerie van Binnenlandse Zaken en Koninkrijksrelaties