


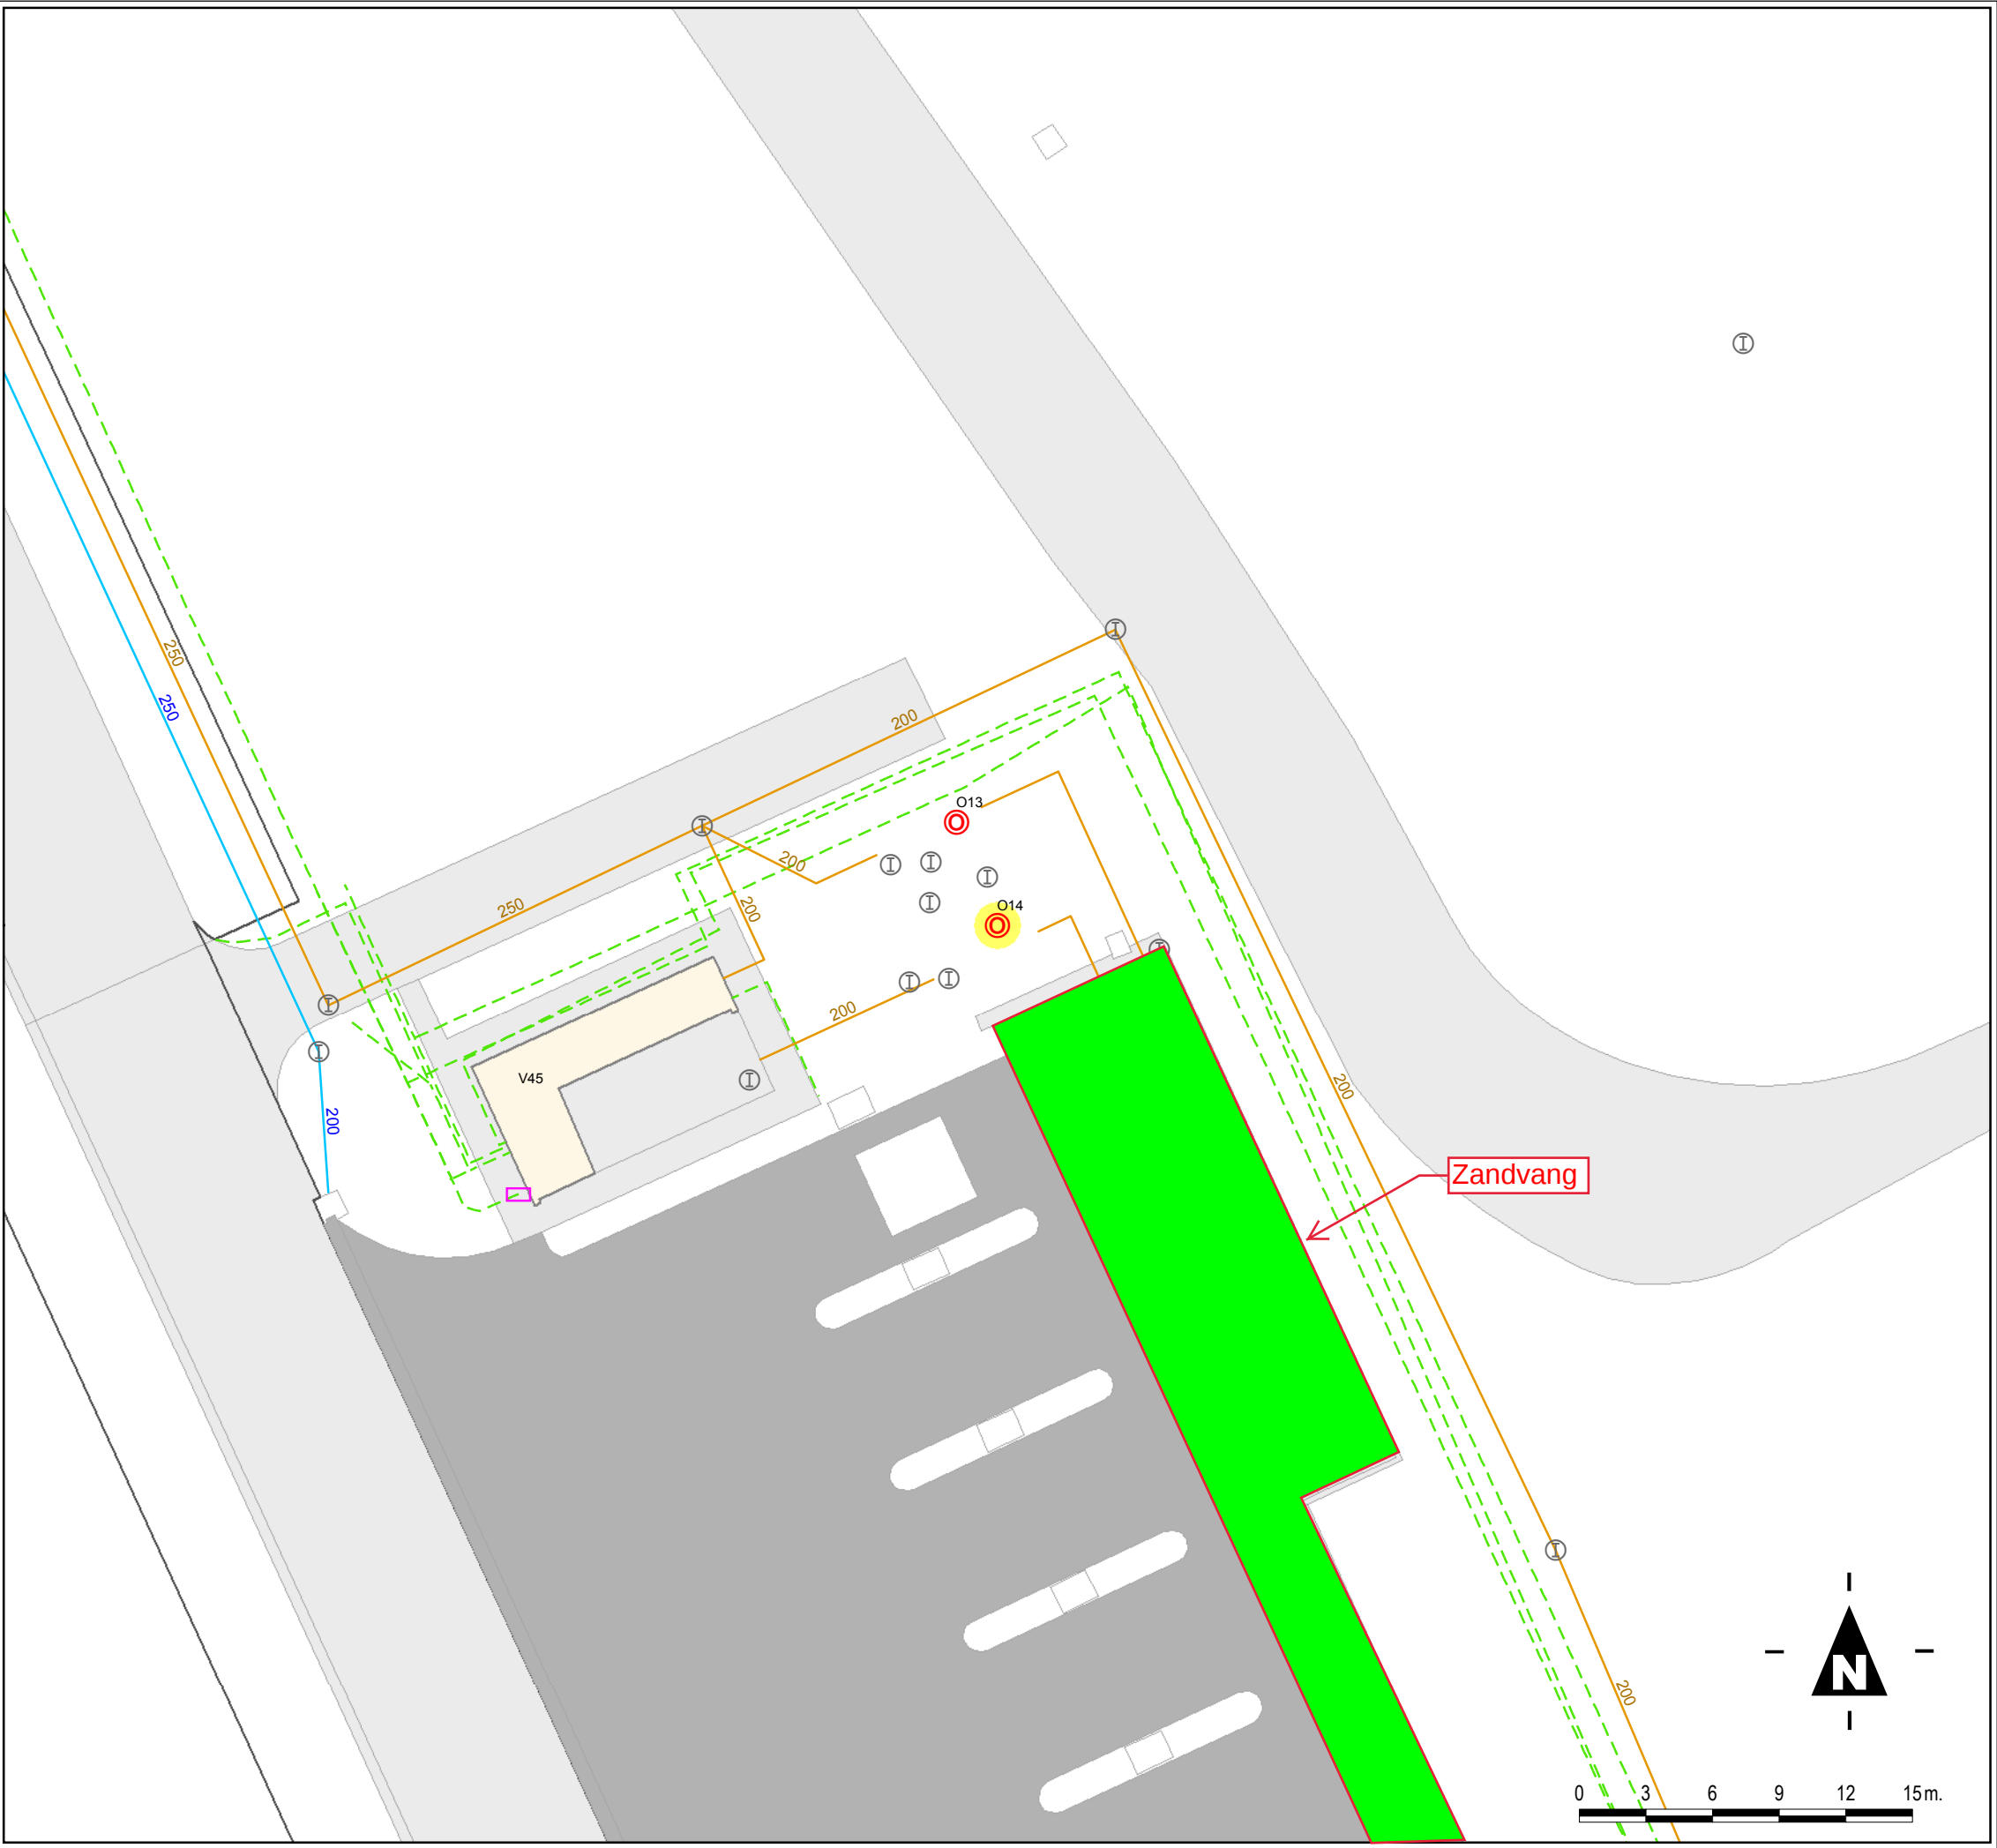

Legenda

- OA001 BI-code
(BI-code wordt niet weergegeven indien deze onbekend is)
- Olieaafscheider
 - Verdeelinrichting
 - Ⓜ Inspectieput
 - Hemelwaterafvoer
 - Vuilwaterafvoer
 - - - Laagspanning
 - Objectgrens
 - Gebouw
 - Verharding
 - Vloeistofdichte verharding

Detailtekening Olieaafscheider

BI-code: O14

32C05 LC KAMP SOESTERBERG

Schaal: 1:300 (A3)
Datum: 17 juli 2018



Rijksvastgoedbedrijf
Hoewel aan de totstandkoming van deze vastgoedgegevens de uiterste zorg is besteed, aanvaardt het
Rijksvastgoedbedrijf geen enkele aansprakelijkheid voor eventuele fouten, onduidelikheden of onvol-
komenheden, noch voor de gevolgen hiervan. Aan deze gegevens kunnen geen rechten worden ontleend.
© Ministerie van Binnenlandse Zaken en Koninkrijksrelaties