


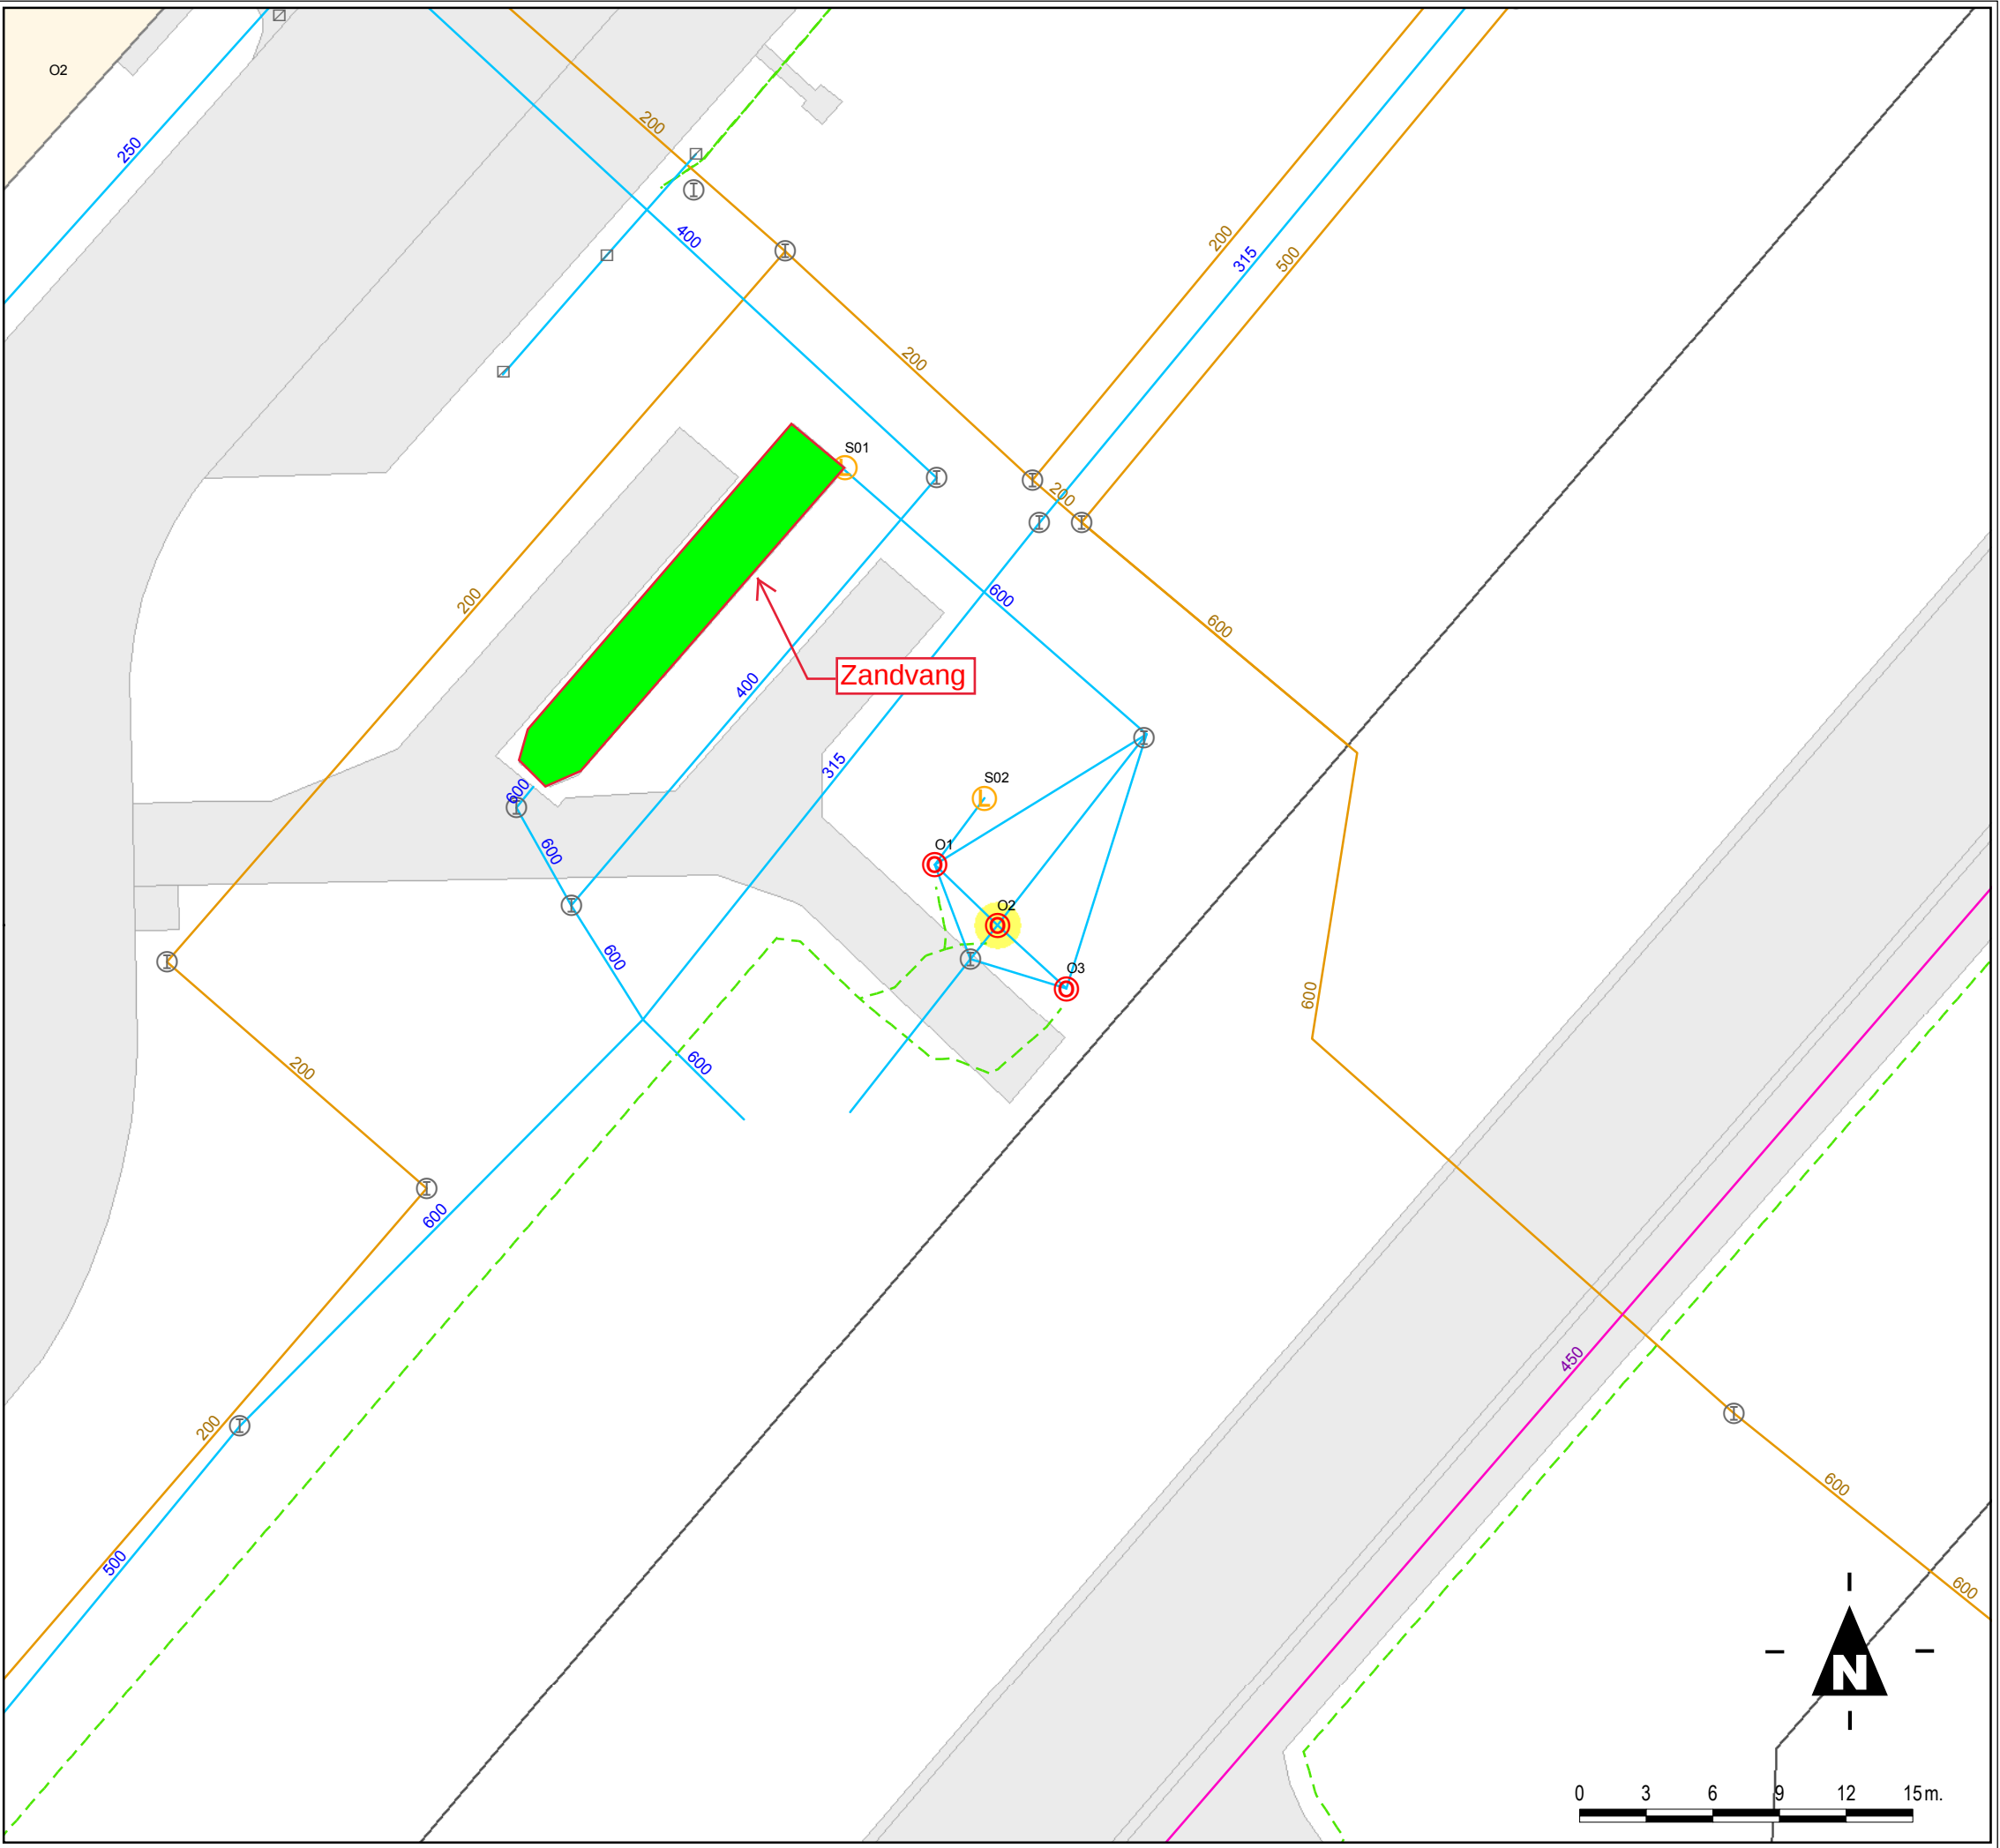

Legenda

- OA001 BI-code
(BI-code wordt niet weergegeven indien deze onbekend is)
- Olieaafscheider
 - Slibaafscheider
 - Inspectieput
 - Straatkolk
 - Rioolpersleiding
 - Hemelwaterafvoer
 - Vuilwaterafvoer
 - Laagspanning
 - Objectgrens
 - Gebouw
 - Verharding
 - Water

Detailtekening
Olieaafscheider

BI-code: O2

32C13 SOLDAAT KETTING OLIVIERKAZERNE

Schaal: 1:300 (A3)
Datum: 17 juli 2018



Rijksvastgoedbedrijf
Hoewel aan de totstandkoming van deze vastgoedgegevens de uiterste zorg is besteed, aanvaardt het
Rijksvastgoedbedrijf geen enkele aansprakelijkheid voor eventuele fouten, onduidelikheden of onvol-
komenheden, noch voor de gevolgen hiervan. Aan deze gegevens kunnen geen rechten worden ontleend.
© Ministerie van Binnenlandse Zaken en Koninkrijksrelaties