


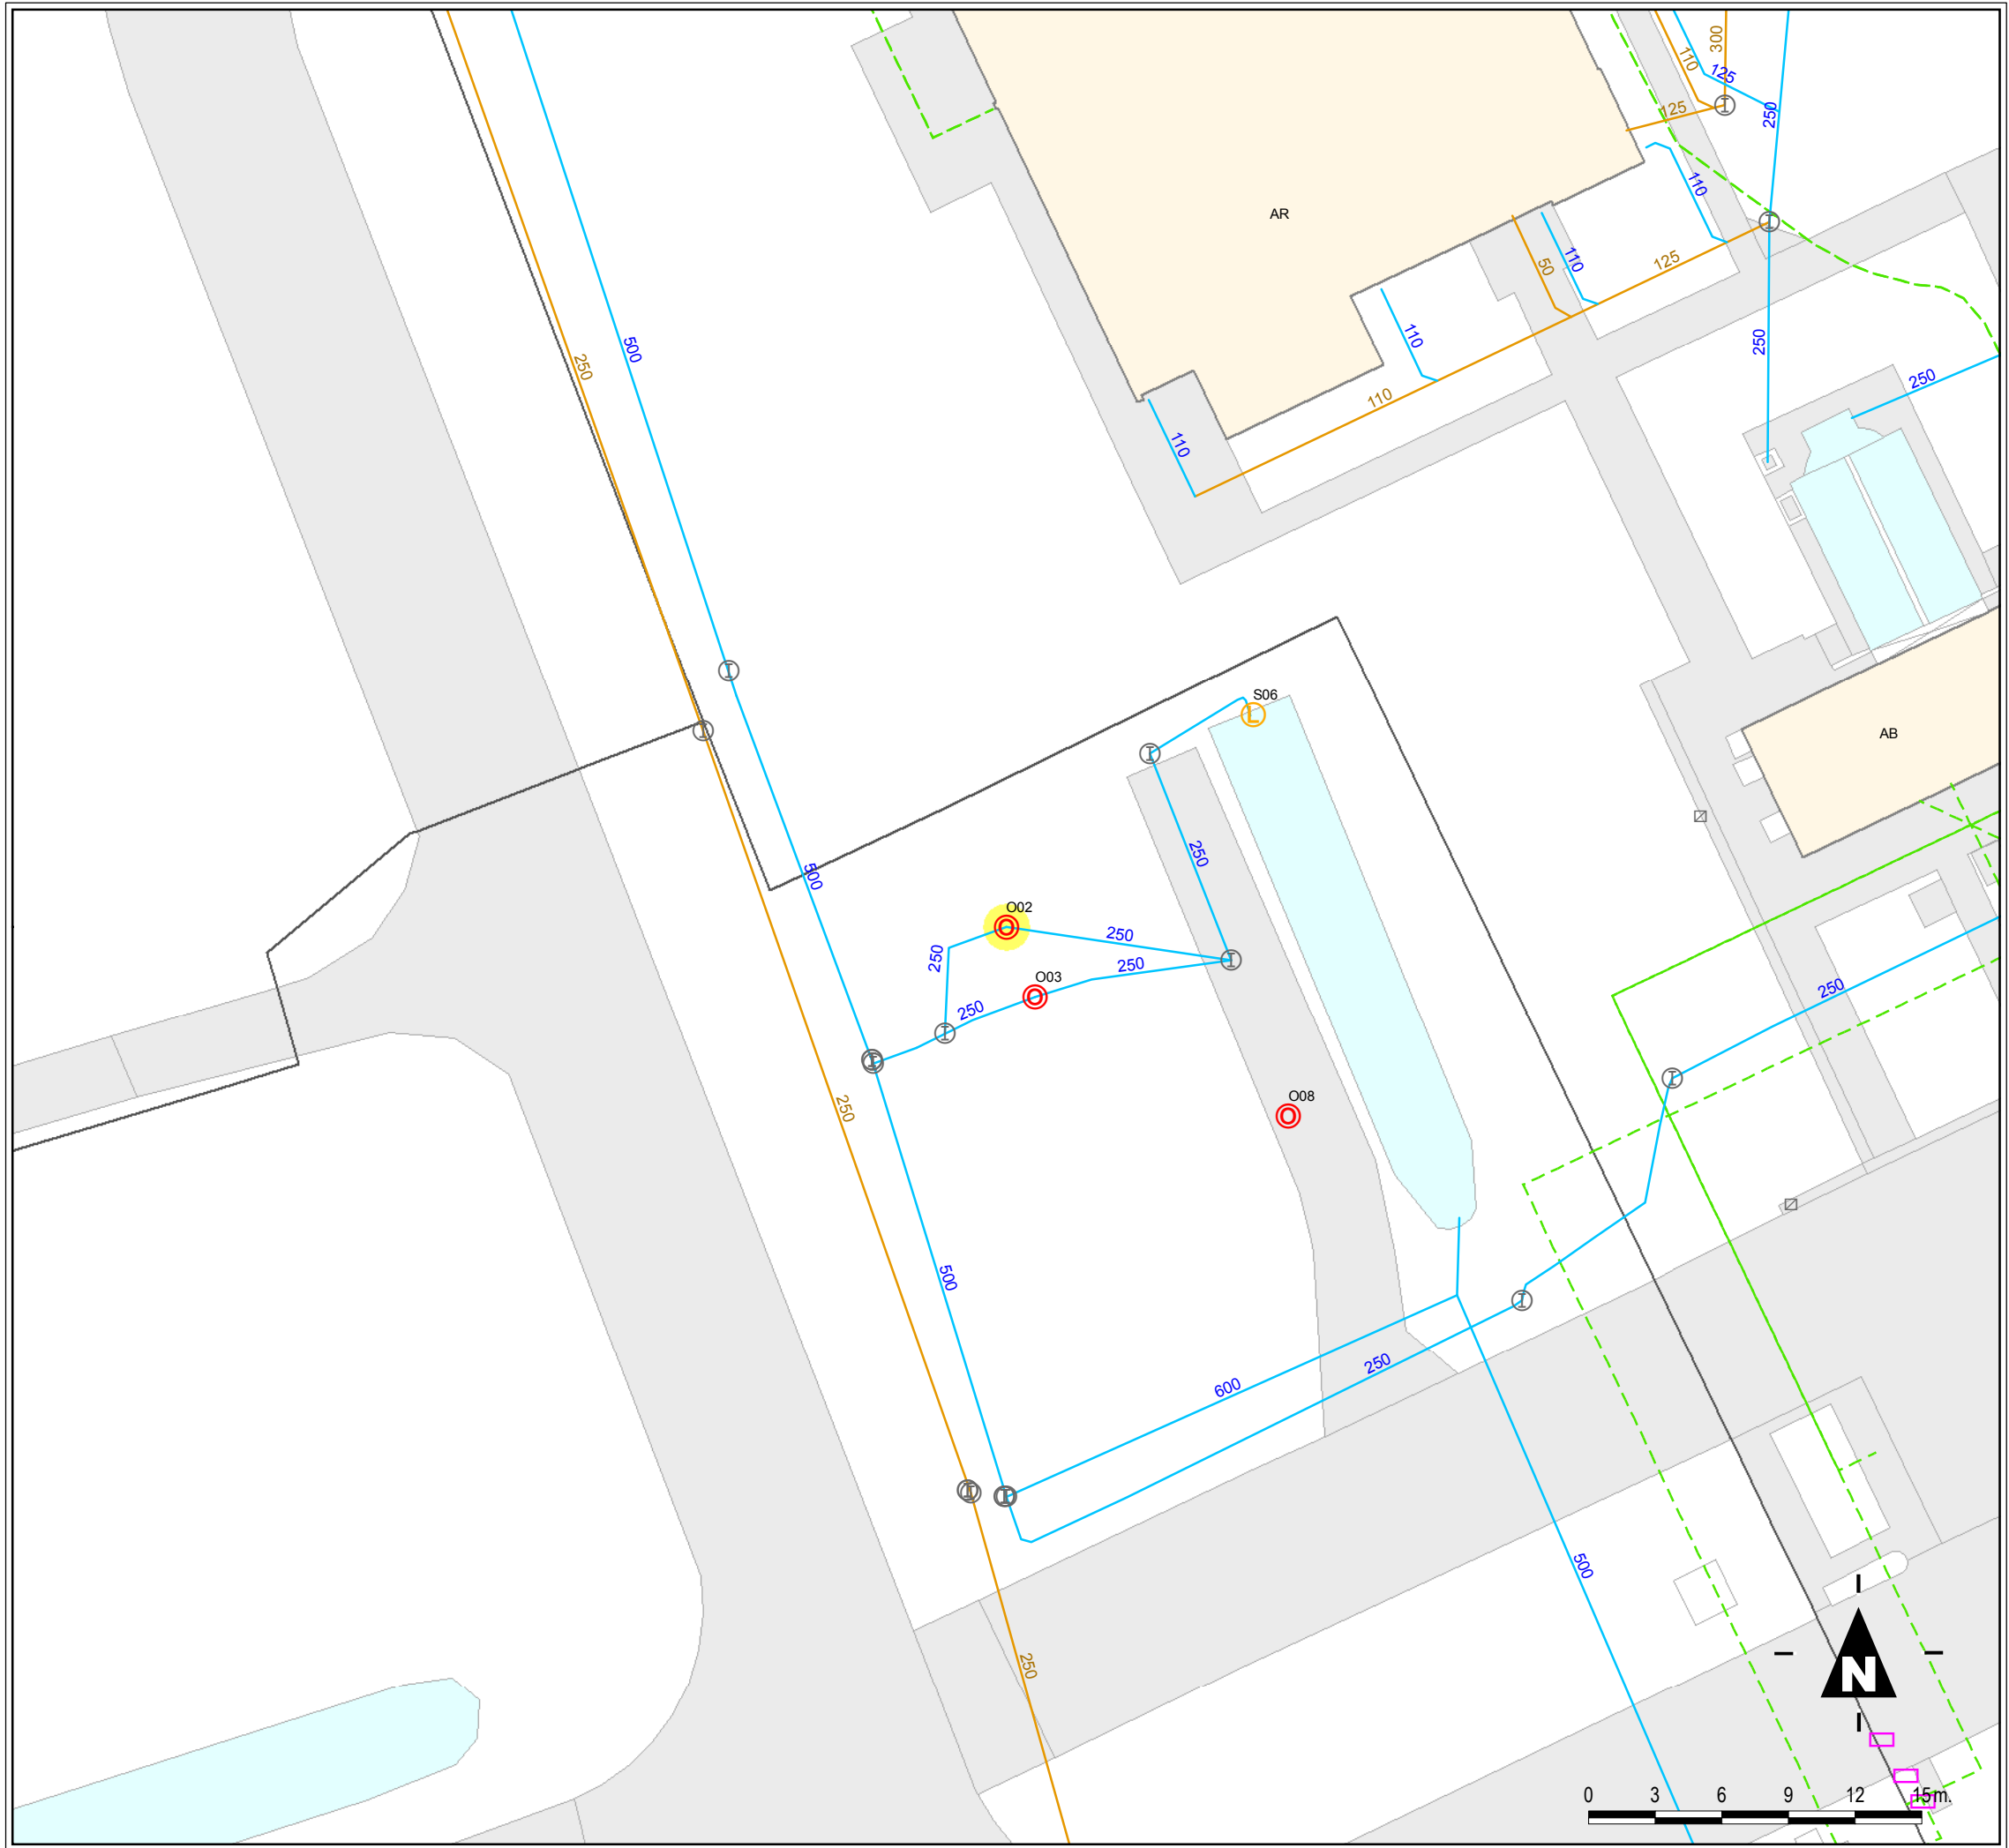

Legenda

- OA001 BI-code
(BI-code wordt niet weergegeven indien deze onbekend is)
- Olieaafscheider
 - Slibaafscheider
 - Verdeelinrichting
 - Inspectieput
 - Straatkolk
 - Hemelwaterafvoer
 - Vuilwaterafvoer
 - Laagspanning
 - Objectgrens
 - Gebouw
 - Verharding
 - Water

Detailtekening Olieaafscheider

BI-code: O02

32D20 BERNHARDKAZERNE

Schaal: 1:300 (A3)
Datum: 17 juli 2018



Rijksvastgoedbedrijf
Ministerie van Binnenlandse Zaken en
Koninkrijksrelaties

Rijksvastgoedbedrijf
Hoewel aan de totstandkoming van deze vastgoedgegevens de uiterste zorg is besteed, aanvaardt het
Rijksvastgoedbedrijf geen enkele aansprakelijkheid voor eventuele fouten, onduidelikheden of onvol-
komenheden, noch voor de gevolgen hiervan. Aan deze gegevens kunnen geen rechten worden ontleend.
© Ministerie van Binnenlandse Zaken en Koninkrijksrelaties