



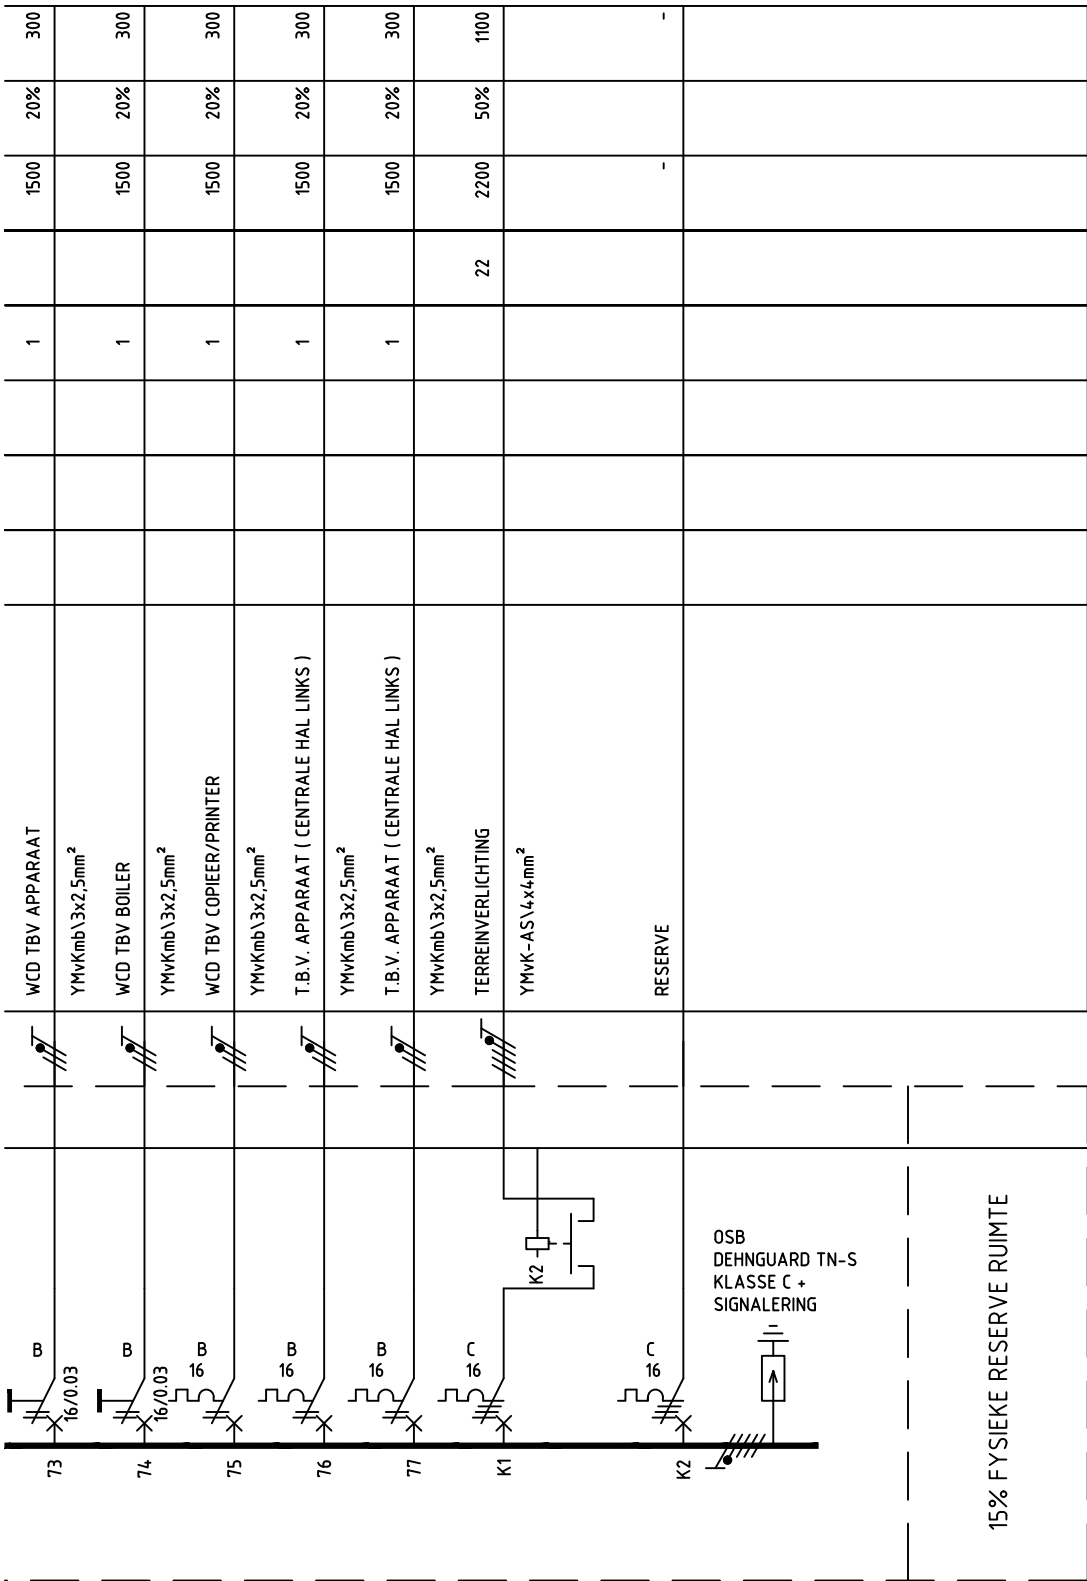

VANAF PRIVA KAST RUIMTE A0.02

TE VERWACHTEN BELASTING :

Totaal geïnstalleerd vermogen (VA): 79775
Totaal te verwachten vermogen (VVA): 36605

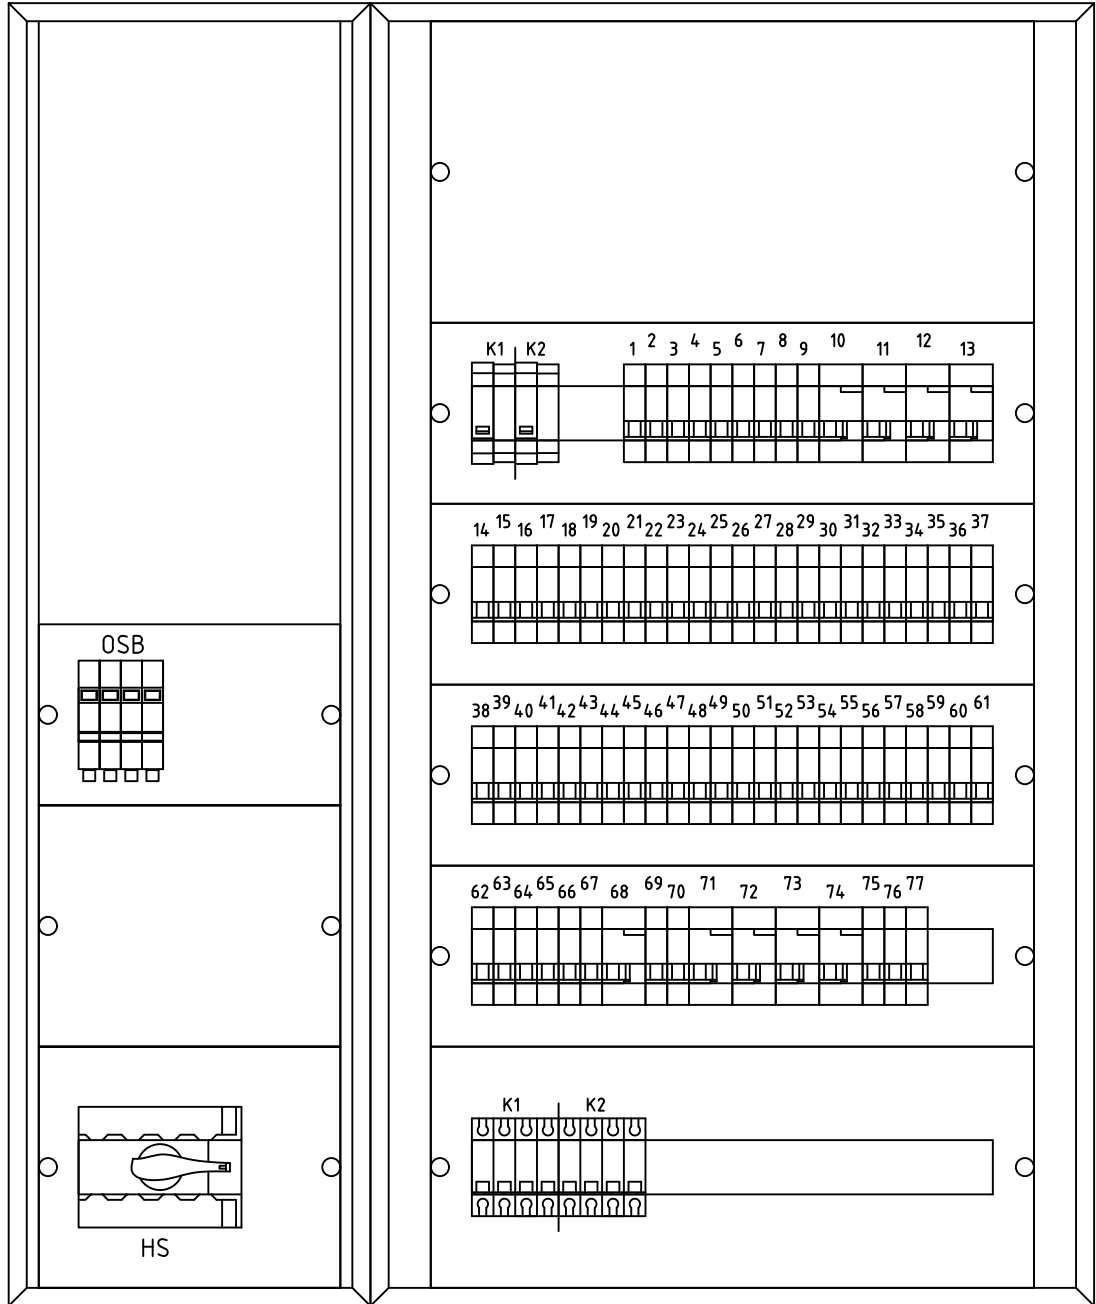

VKA0.1

Wijzigingscode:	Omschrijving wijziging:	Wijzigingsdatum:		Gewijzigd door:	
gildeopleidingen	Titel: Hagerhofweg 15 Blok A begane grond Installatieschema VKA0.1	Naam:	bedf	Schaal:	1:1
		Datum:	05-01-2016	Formaat:	A3
		Bestandsnaam:	HAGA0-VKA0.1.dwg		
		Tekeningnummer:	HAGA0-VKA0.1_04		