	OMSCHRIJVING	LENGTE	Iz	VA	Gel.%	VVA
K1	VOEDING LIFT BOUWDEEL A	180m	71,3	10000	20%	2000
K2	YMvK-as 4x10mm² (functiebehoud)	152m	69,7	10000	20%	2000
	VOEDING LIFT BOUWDEEL C					
	YMvK 5x10mm² (functiebehoud)					
K3	RESERVE	--m	--	---	--	---
K4	VOEDING VERDEELKAST OVB0.1	50m	626,1	433370	20%	92815
	YMvK 2x4X120mm²					
K5	VOEDING VERDEELKAST OVB0.2	15m	166,8	254465	25%	59645
	YMvK 5x70mm²					
K6	VOEDING VERDEELKAST OVB0.3	70m	260,4	93285	35%	31620
	YMvK 2x5x50mm²					
K7	VOEDING VERDEELKAST OVB0.4	46m	285,9	422850	25%	95745
	YMvK 2x5x50mm²					
K8	VOEDING VERDEELKAST OVB1.1	45m	107,1	85245	50%	43480
	YMvK 5x50mm²					
K9	ASP TBV MOTORAFZUIGING	90m	54	4000	100%	4000
	YMvK 5x6mm²					
K10	ASP TBV LASDAMP AFZUIGING	50m	38,6	5500	100%	5500
	YMvK 5x6mm²					
K11	CENTRALE NOODVERLICHTINGSKAST	35m	46,4	10000	80%	8000
	YMvK 5x6mm²					
K12	RESERVE	--m	--	---	--	---
K13	VOEDING VERDEELKAST OVA0.1	120m	485	517230	50%	256310
	YMvK-as 2x4x120mm²					
K14	ASP TBV WARMTEPOMP	32m	657,7	208000	100%	208000
	YMvK-as 2x4x120mm²					
K15	VOEDING VERDEELKAST OVB1.2	64m	107,1	54780	50%	28245
	YMvK 5x50mm²					
K16	ASP TBV COMPRESSOR	35m	100	16000	100%	16000
	YMvK 5x16mm²					
K17	ASP TBV HOOFDREGELKAST (RK-TR)	25m	127	42000	100%	42000
	YMvK 5x25mm²					
K18	ASP TBV MOTAFZUIGING	85m	138	45000	100%	45000
	YMvK 5x50mm²					
K19	RESERVE	--m	--	---	--	---
K20	VERDEELKAST OVB1.3	65m	85,9	13260	20%	2780
	YMvK 5x16mm²					
K21	ASP TBV REGELKAST BOUWDEEL B	35m	211,6	80000	100%	80000
	YMvK 5x70mm²					
K22	VOEDING VERDEELKAST OVC0.1	75m	485	656740	40%	272760
	YMvK-as 2x4x120mm²					
K23	VOEDING VERDEELKAST OVF0.1	220m	684	445740	50%	234280
	YMvK 2x4x185mm²					
K24	RESERVE	--m	--	---	--	---

Totaal vermogen (VA): 3017465
Totaal te verwachten vermogen (VVA): 1520180
80% Van Totaal te verwachten vermogen (VVA): 1224144

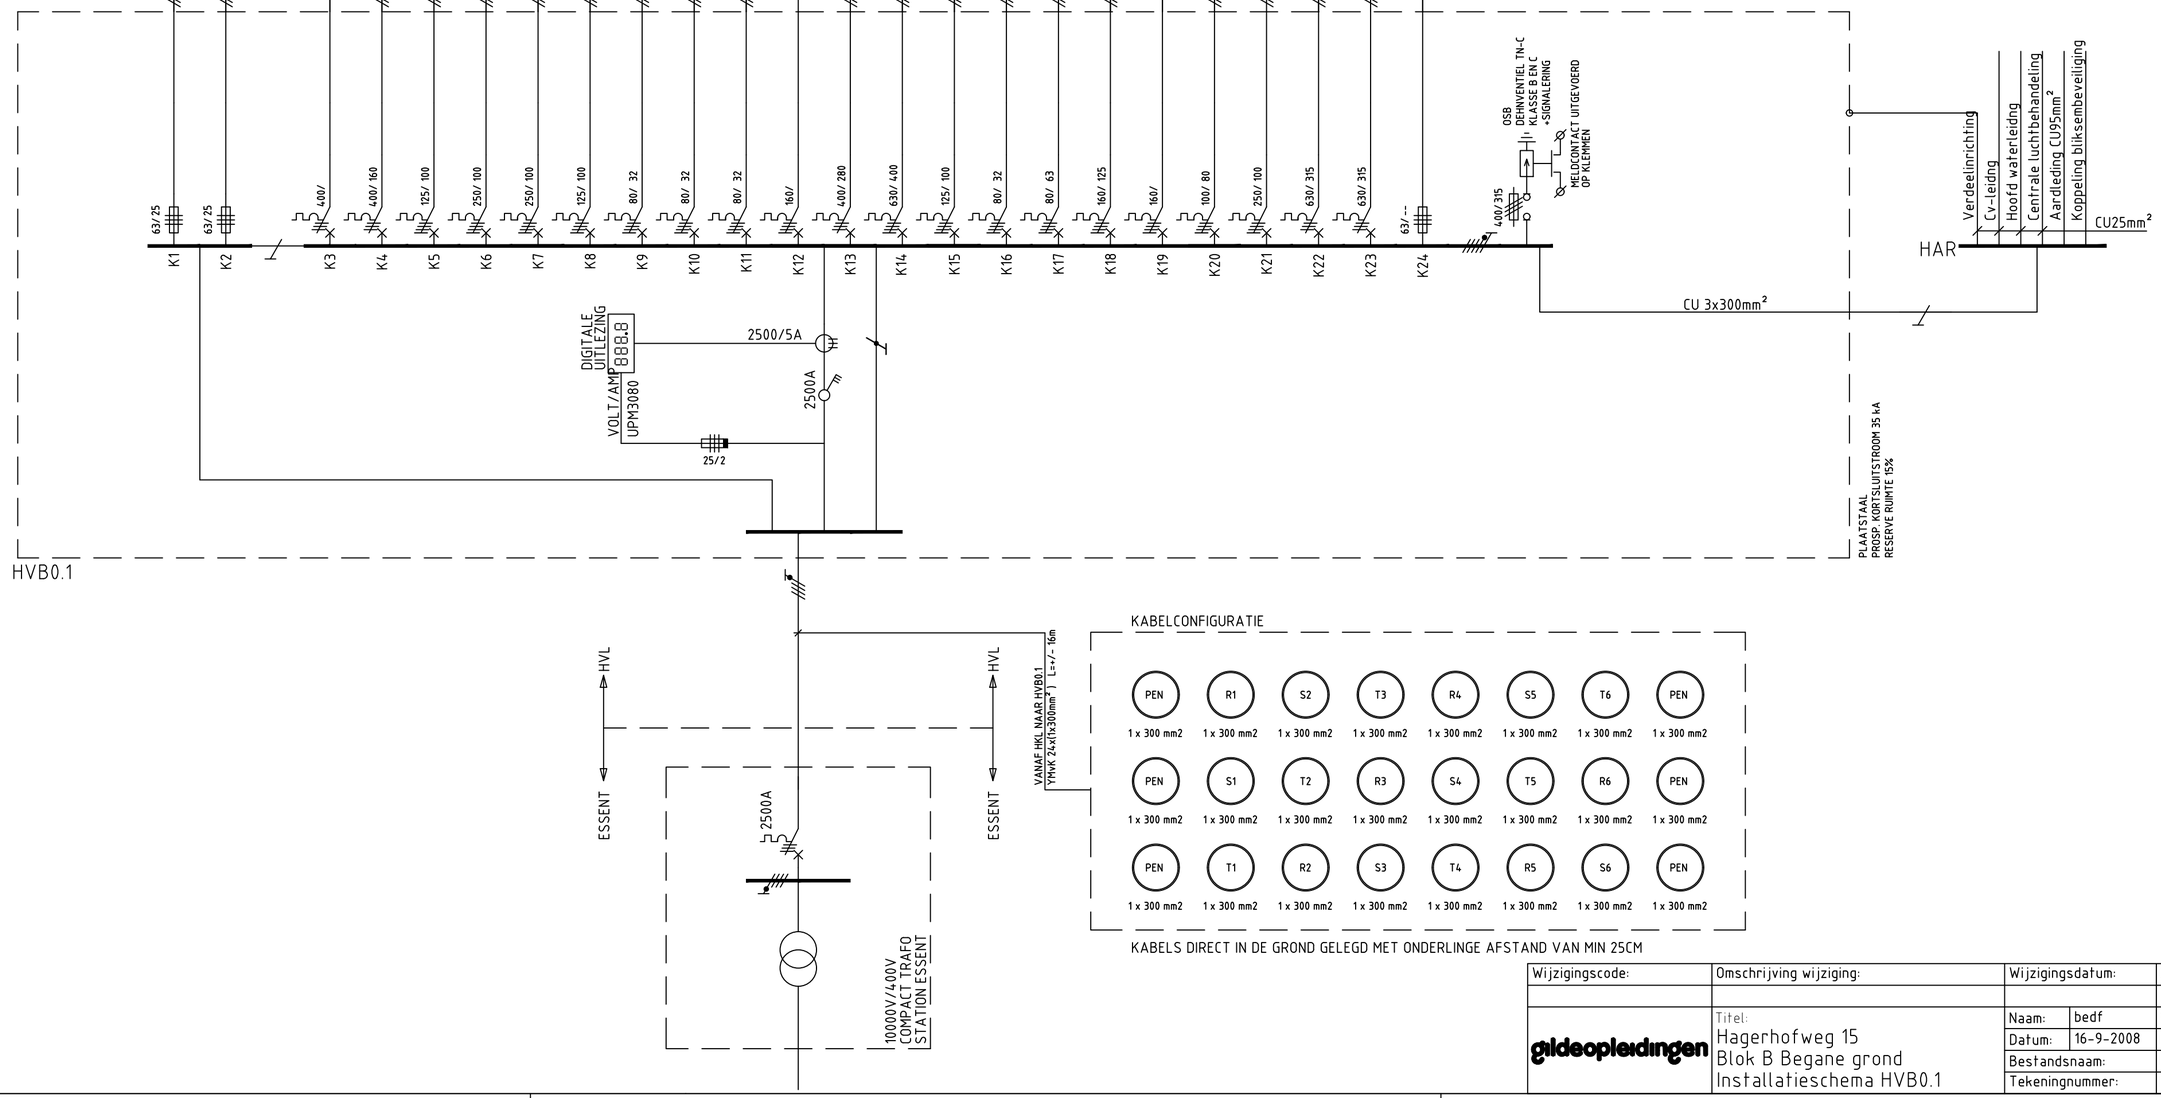

Wijzigingscode:	Omschrijving wijziging:	Wijzigingsdatum:	Gewijzigd door:

gildeopleidingen

Titel:
Hagerhofweg 15
Blok B Begane grond
Installatieschema HVB0.1

Naam:	bedf	Schaal:	1:1
Datum:	16-9-2008	Formaat:	A2
Bestandsnaam:		HAGB0-HVB0.1.dwg	
Tekeningnummer:		HAGB0-HVB0.1_01	