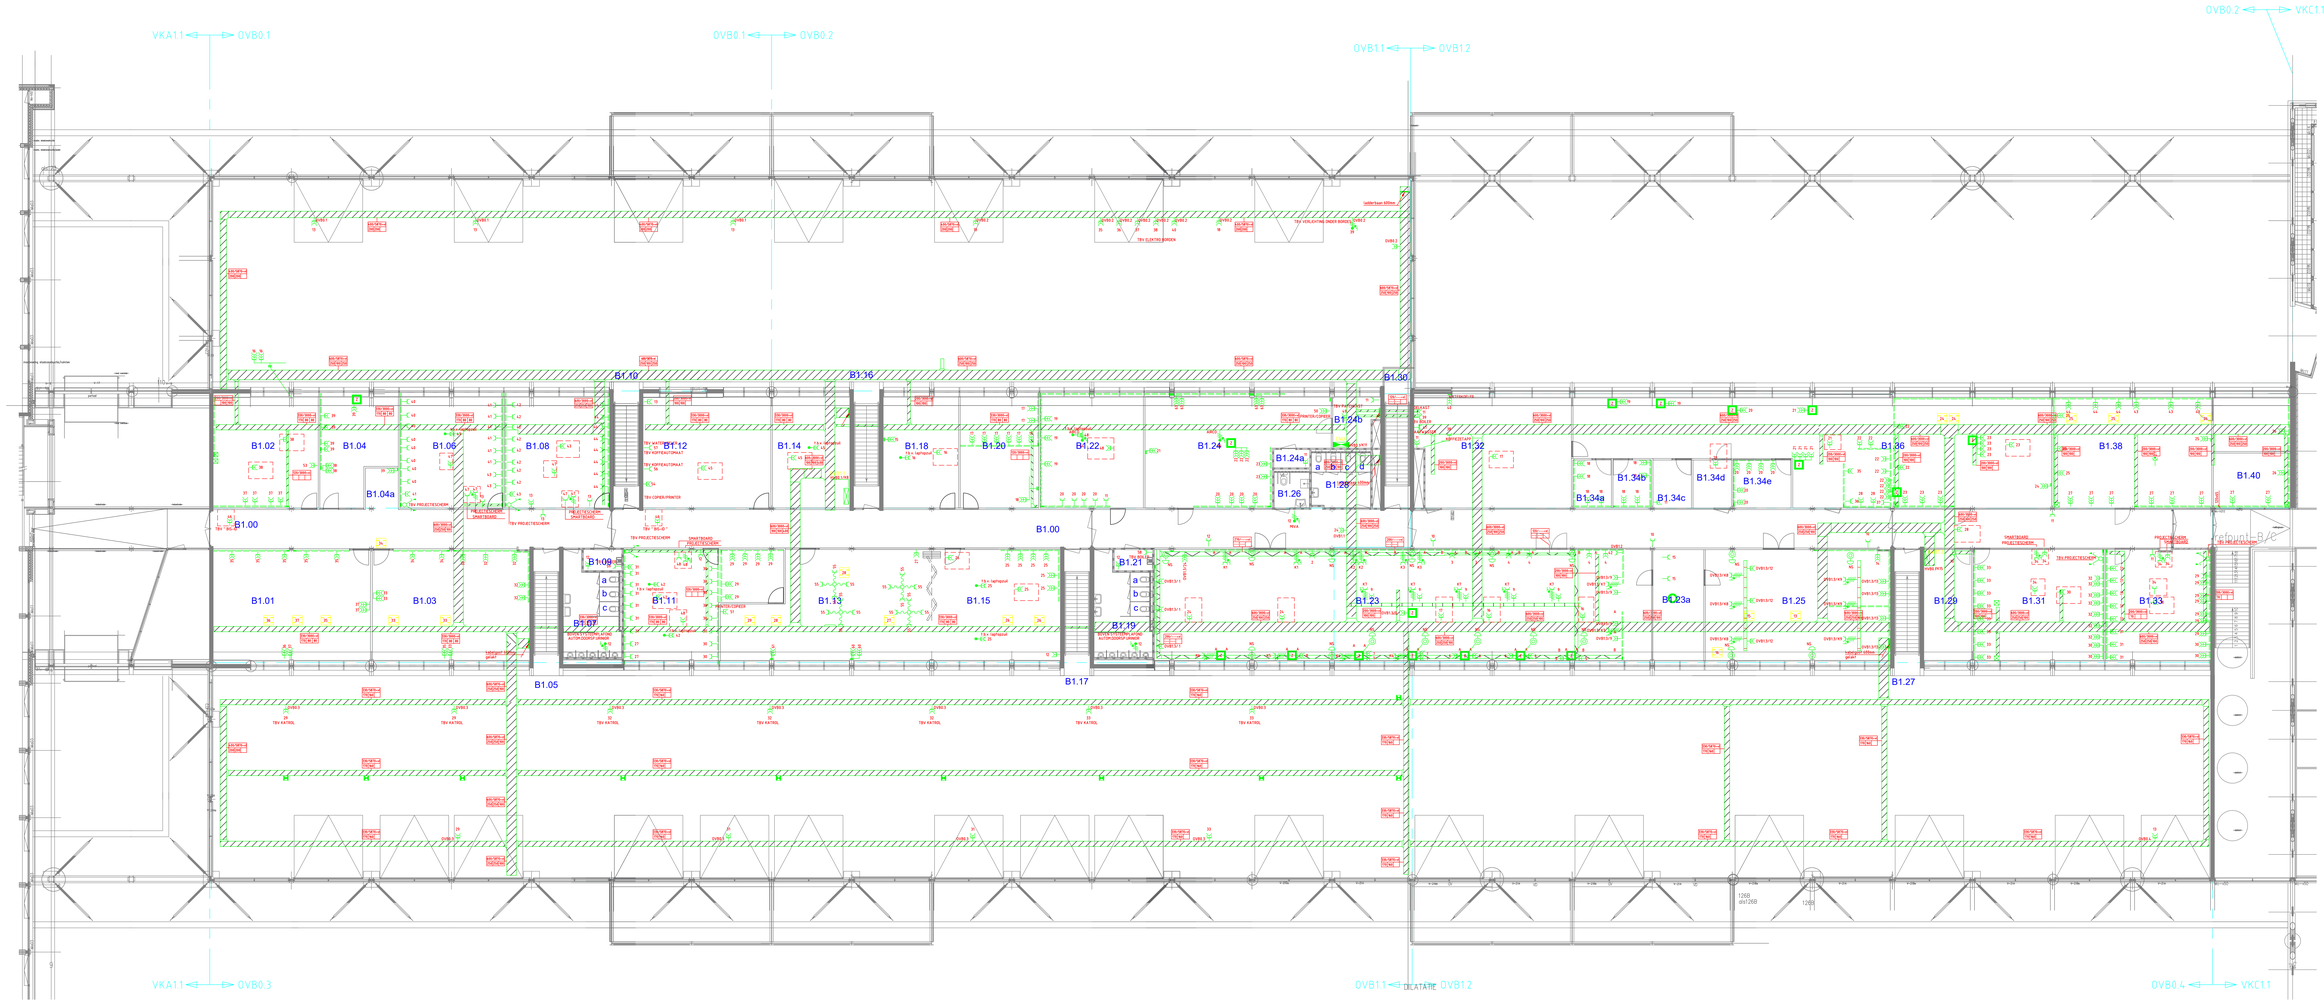

-Eerste verdieping-

gideopleidingen	Hagerhofweg 15 Blok B 1e Verdieping Koeltinstallatie	Schaal: 1:100 Datum: 26-06-2020 Tekenaar: KP Bestandsnaam: Plan1-LEAT100.dwg Tekeningnummer: PLAN1-KEKCH1	