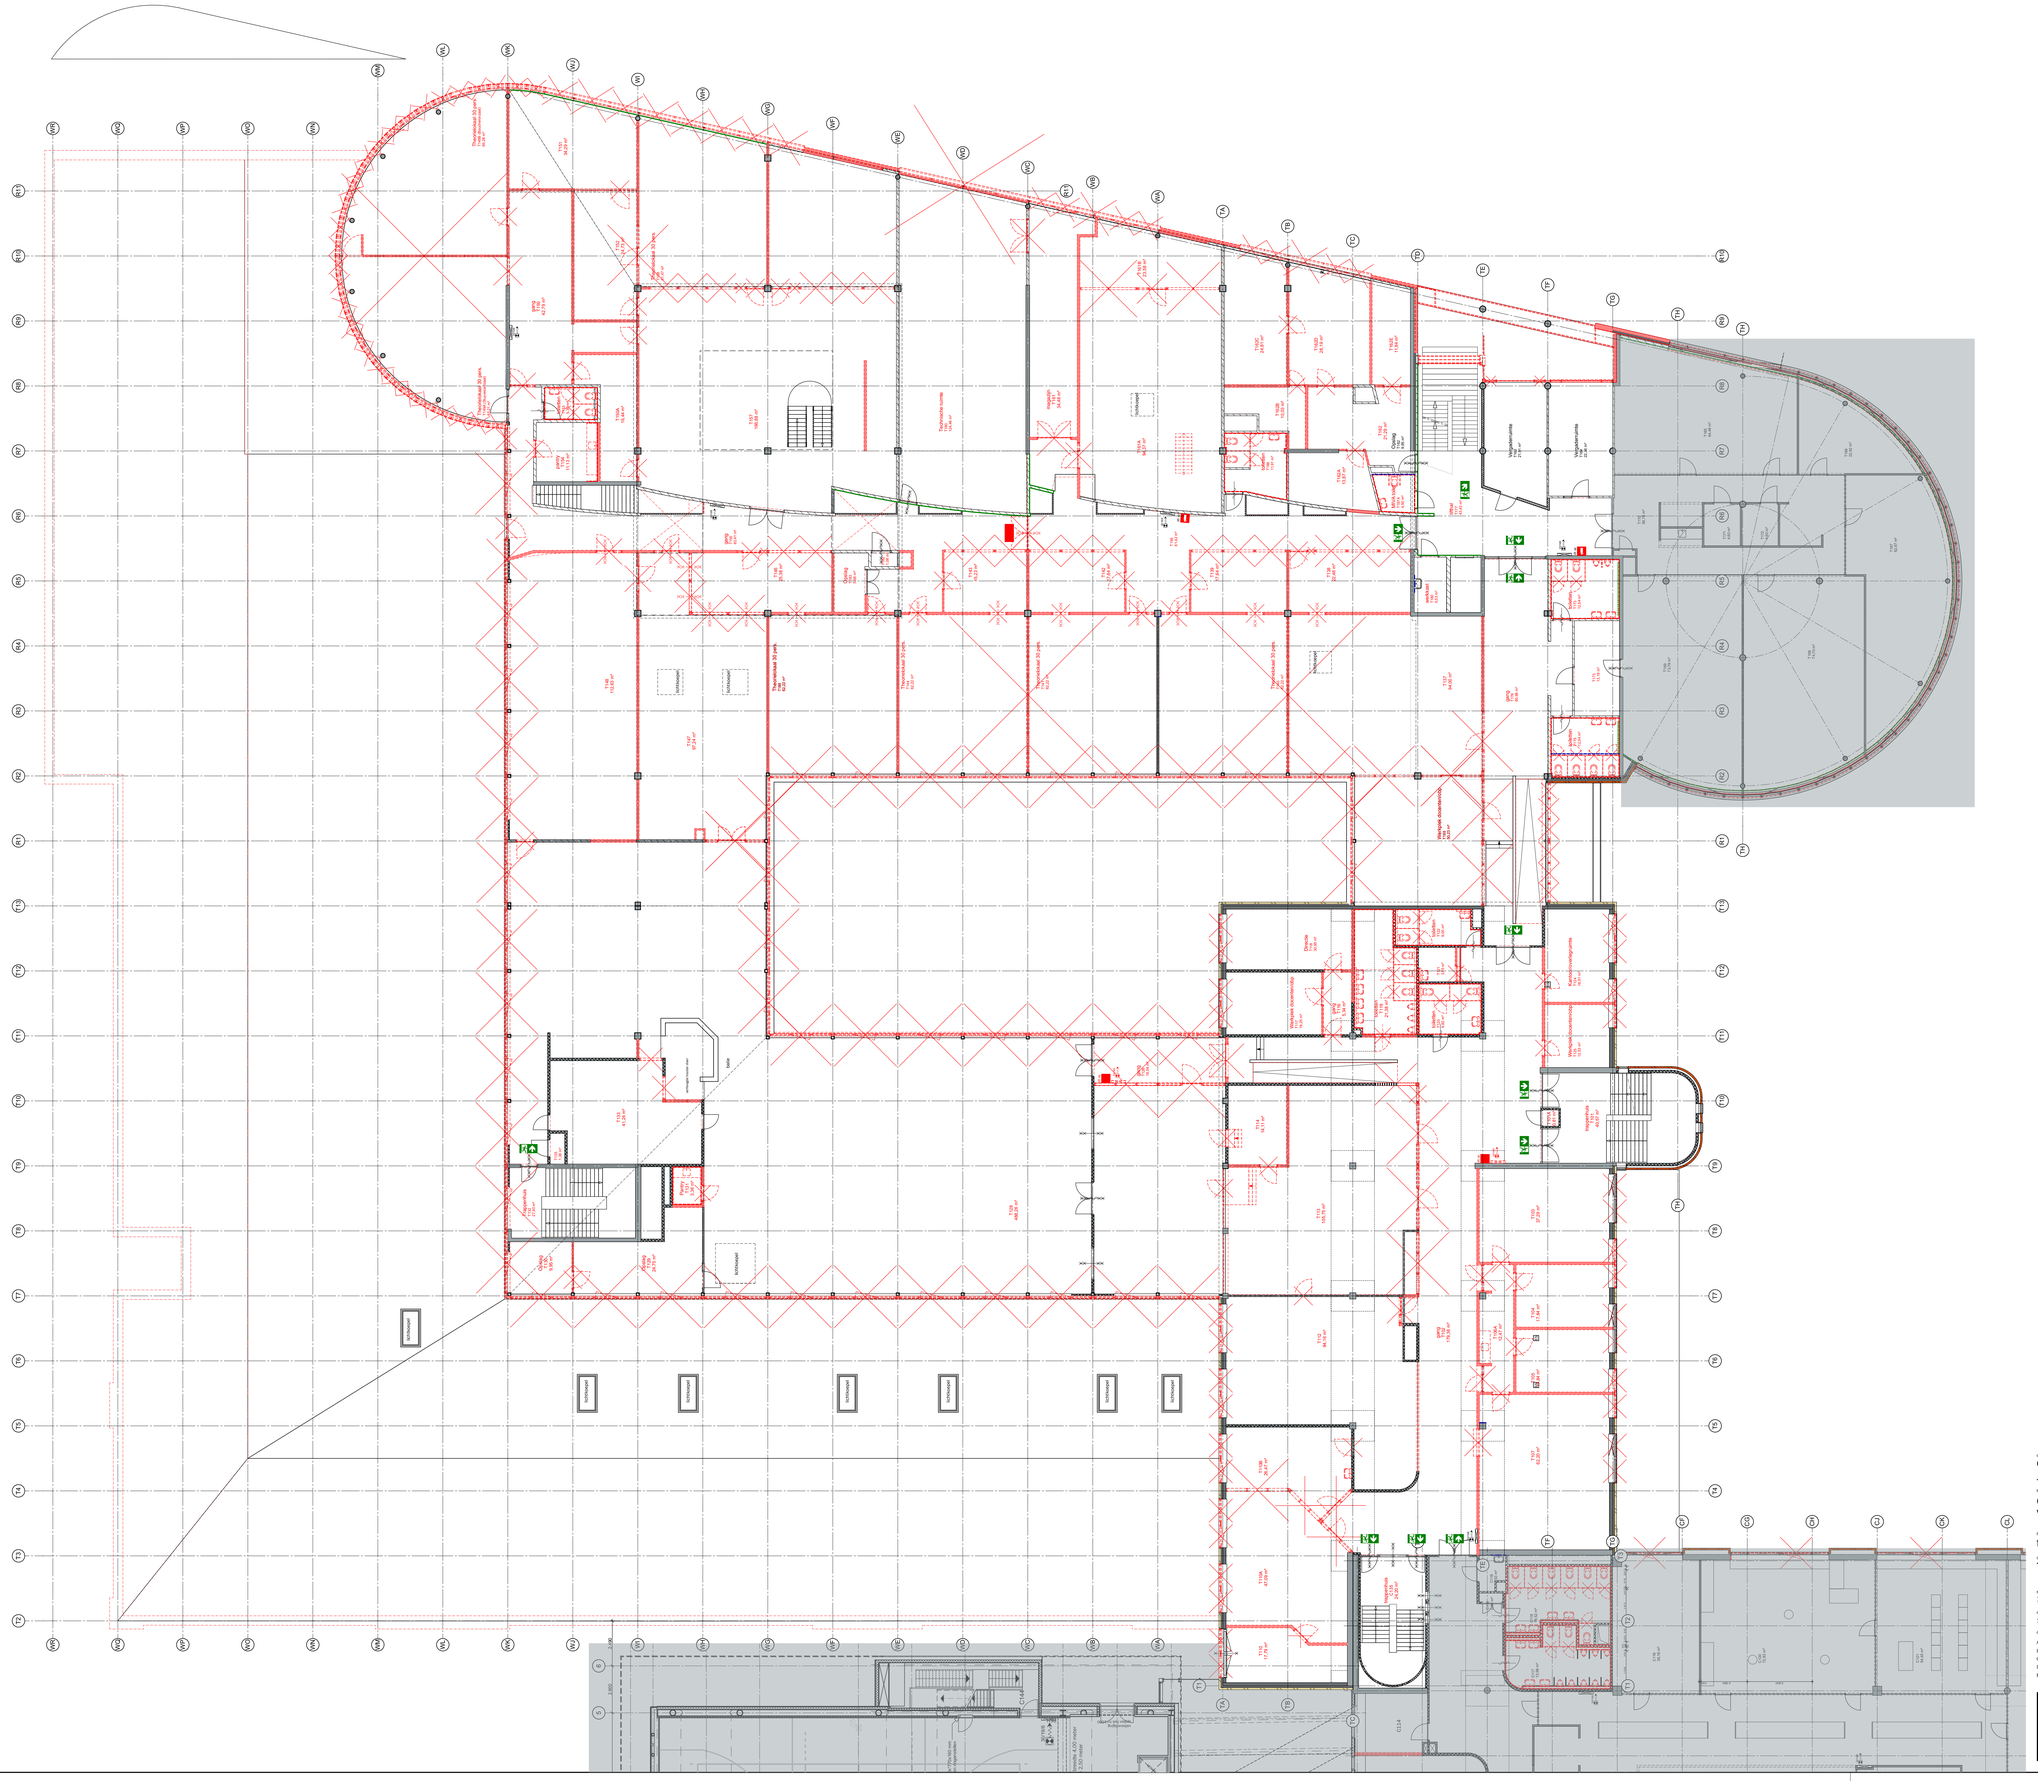

renvooi afwerking wanden en koziinen fase 6

- afwerking betonscrie en nieuwe gipswanden
  afwerking nieuwe gipswanden en betonscrie/gipswanden
- afwerking sanitairruimten/douches: en betondekwanden
  drywalls, intervoz, nova ara pp en sauvanelu/lapchweek
- afwerking kantoorruimten/vergaderruimten: Sikkens RAL 9010
- afwerking lus-vellingbitumen en kleinmaterialen en radiatoren
  sauvanelu/lapchweek: met Sikkens Revitex mat schroeiwit Valaar 1 RAL 9010
- afwerking betonwanden en: kolommen en balkonplanken vellingbitumen
  sauvanelu wit lenzi/ambtro aerolgipsen
- afwerking stalen kozijnen: Sikkens RAL 9010
- afwerking vieuxx: nova dentalacoustic 22,24,53
- afwerking voor gibewerk plaat:
  Intervoz Nova PLUS 12,5 mm 9010
  Intervoz Nova Acoustic 12,5 mm 9010
- afwerking wanden, kozijnen en deuren toiletruimtes:
  vigilux 12,5mm: hoyer/vegaro 9001 opnieuwing RAL7037
- afwerking achterwanden toiletruimtes:
  vigilux 12,5mm: hoyer/vegaro 9001 opnieuwing RAL9003
- afwerking hoken
  Fermacell/ambtro FIBREX NAT Pecan Woodline
- testpaneel wandbiggwerk
- lo dopen wandbiggwerk
- visuele fixbekeving ekoles:
  no vigilantie ondergrond
- afwerking: vieuxx: nova dentalacoustic:
  vigilux 12,5mm: vigilantie + fixbekeving
- afwerking betonscrie (ronvoo/coupes, schotsen RAL 9010 wit
  Sikkens Revitex mat schroeiwit Valaar 1 RAL 9010 wit: ook voor deuchwerkg
  bij brandwerende kozijnen gipss en aerolite en vergro dan gips en pandon die vrolsten aan ze brandwerendheidseisen
- afwerking betonmeer: met RVS kaapkeng
  tot 1200mm hoogte

BUITEN BOUWGEBIED

opdrachtgever
Graafschap College
J.F. Kennedylaan 49 - 7001 EA Doetinchem

project
Graafschap College - J.F. Kennedylaan 49
Verbouwen en verduurzamen bouwdelen T

fase
fase 6 Bouwvoorbereiding

onderdeel
T 1e verd, wandafwerking te slopen delen

schaal	formaat	getekend	ontwerp
1:120	A0	WW	JH

datum
18-03-2022

blad
B61-WS

datum wijziging

A:	F:	K:
B:	G:	L:
C:	H:	M:
D:	I:	N:
E:	J:	O:

projectnr.
19067

MAAS ARCHITECTEN
P O 1
7241 AK LOCHEM
+31 (0)573 222 180
INFO@MAASARCHITECTEN.NL

HENRIETTE VAN LINDENLAAN 1
3703 AD ZEIST
+31 (0)573 222 180
WWW.MAASARCHITECTEN.NL