


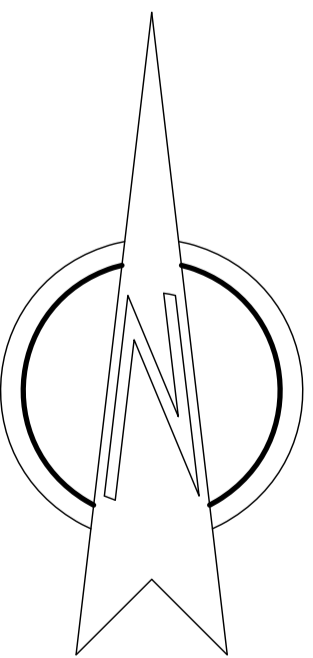

Gefreesde bakken
dienen op dezelfde dag
te zijn geasfalteerd!



Alle bruggen:
- Max. aslast: 3,5 ton
- Max. totaalast: 12,0 ton
Bruggen beschermen

datum	getekend	wijziging
Opdrachtgever: Recreatieschap Het Twiske		
Project: Groot onderhoud verhardingen 2013		
Onderdeel: Werkzaamheden ringdijk		
Versie: 01	Getekend: REB	Formaat: A0
Datum: 01-11-2013	Gecontroleerd: MWO	Blad: 5 van 8
Schaal: 1:1000	Akkoord:	Tekeningnummer: 2013-030-03

Gallestraat 67
1704 SE Heerhugowaard
Tel. 072-5728735

Fax. 072-5728736
Email info@ebbelaar-engineering.nl
Internet www.ebbelaar-engineering.nl