



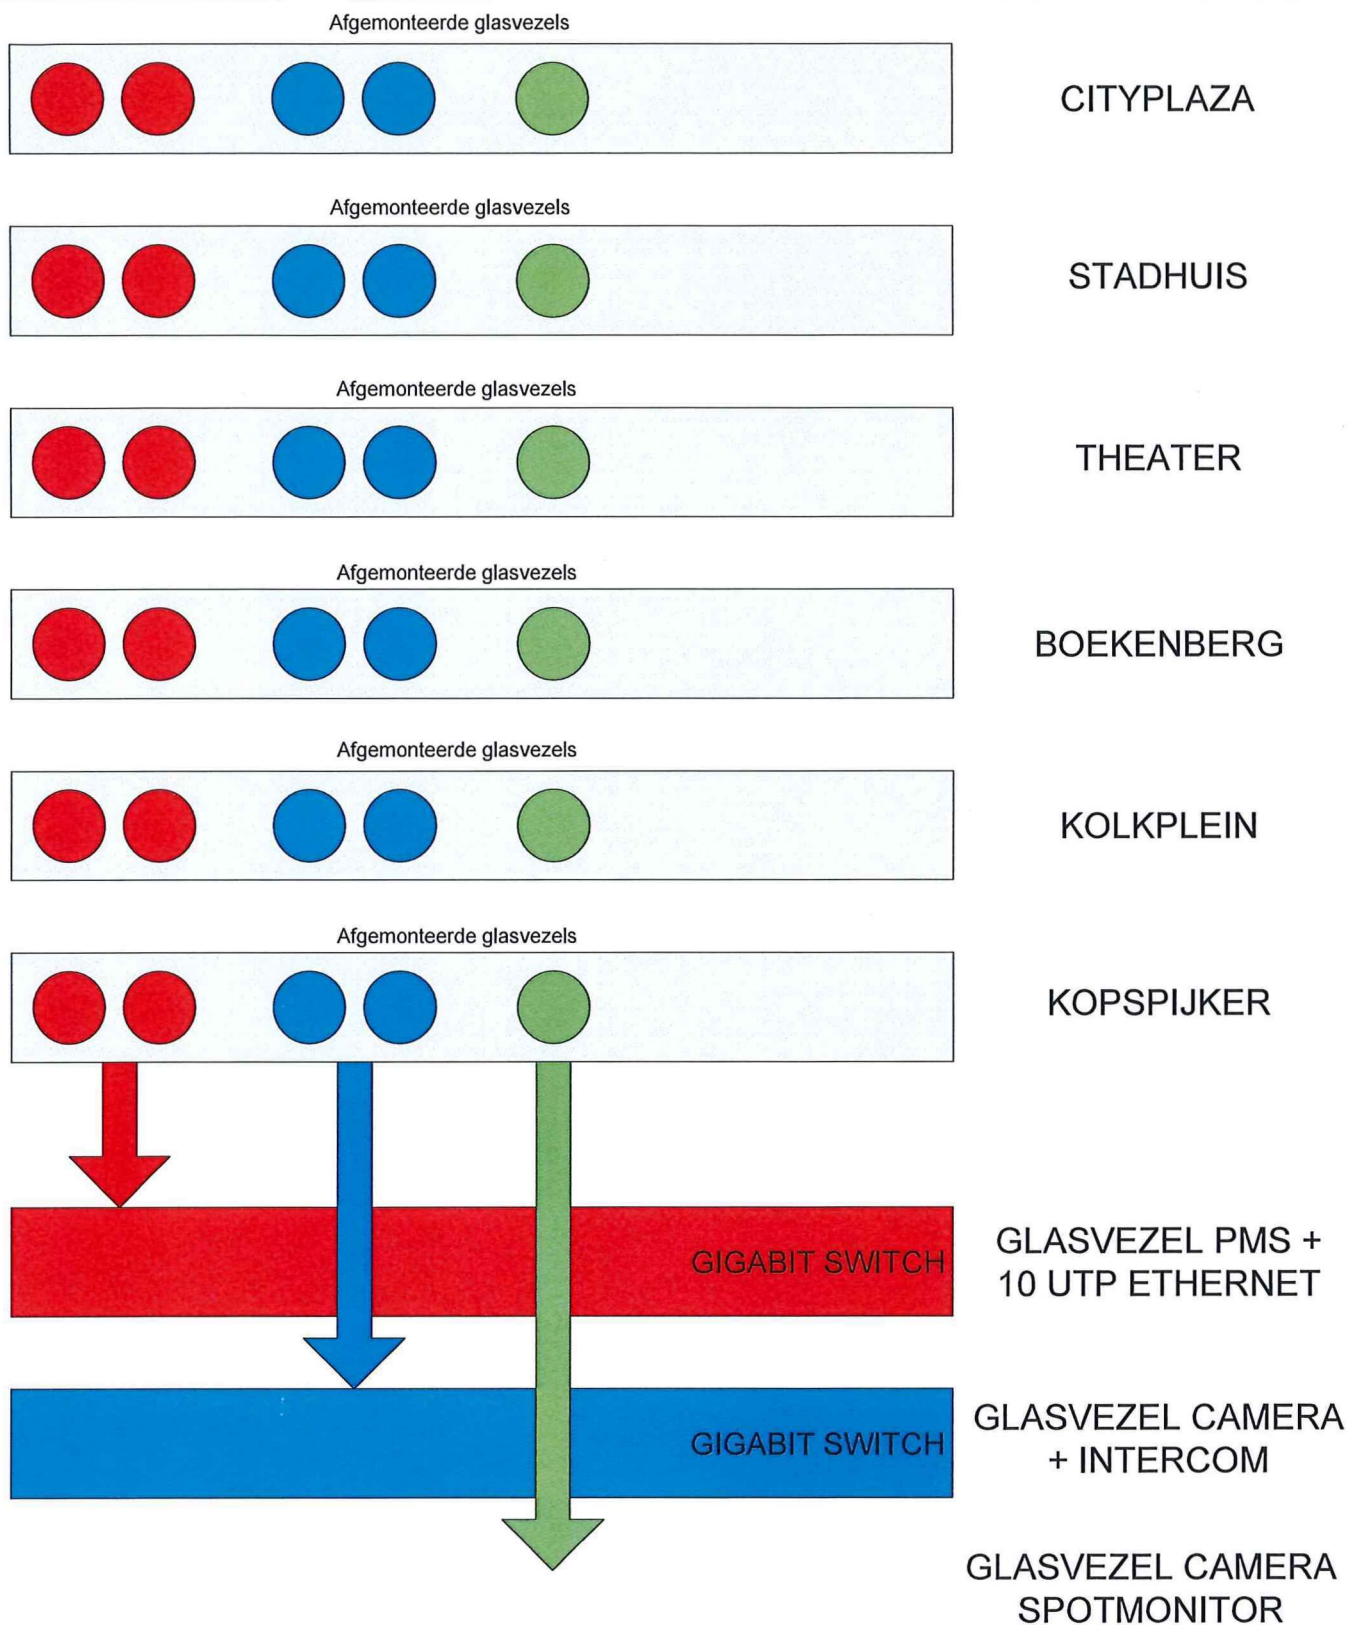

title Glasvezel netwerk		
SKIDATA KUDELAKE GROUP	drawn geem	project Kolkplein
	date mei 13, 2011	revision okt 25, 2011
	file Meldkamer glasvezel netwerk.vsd	
print date okt 25, 2011		1

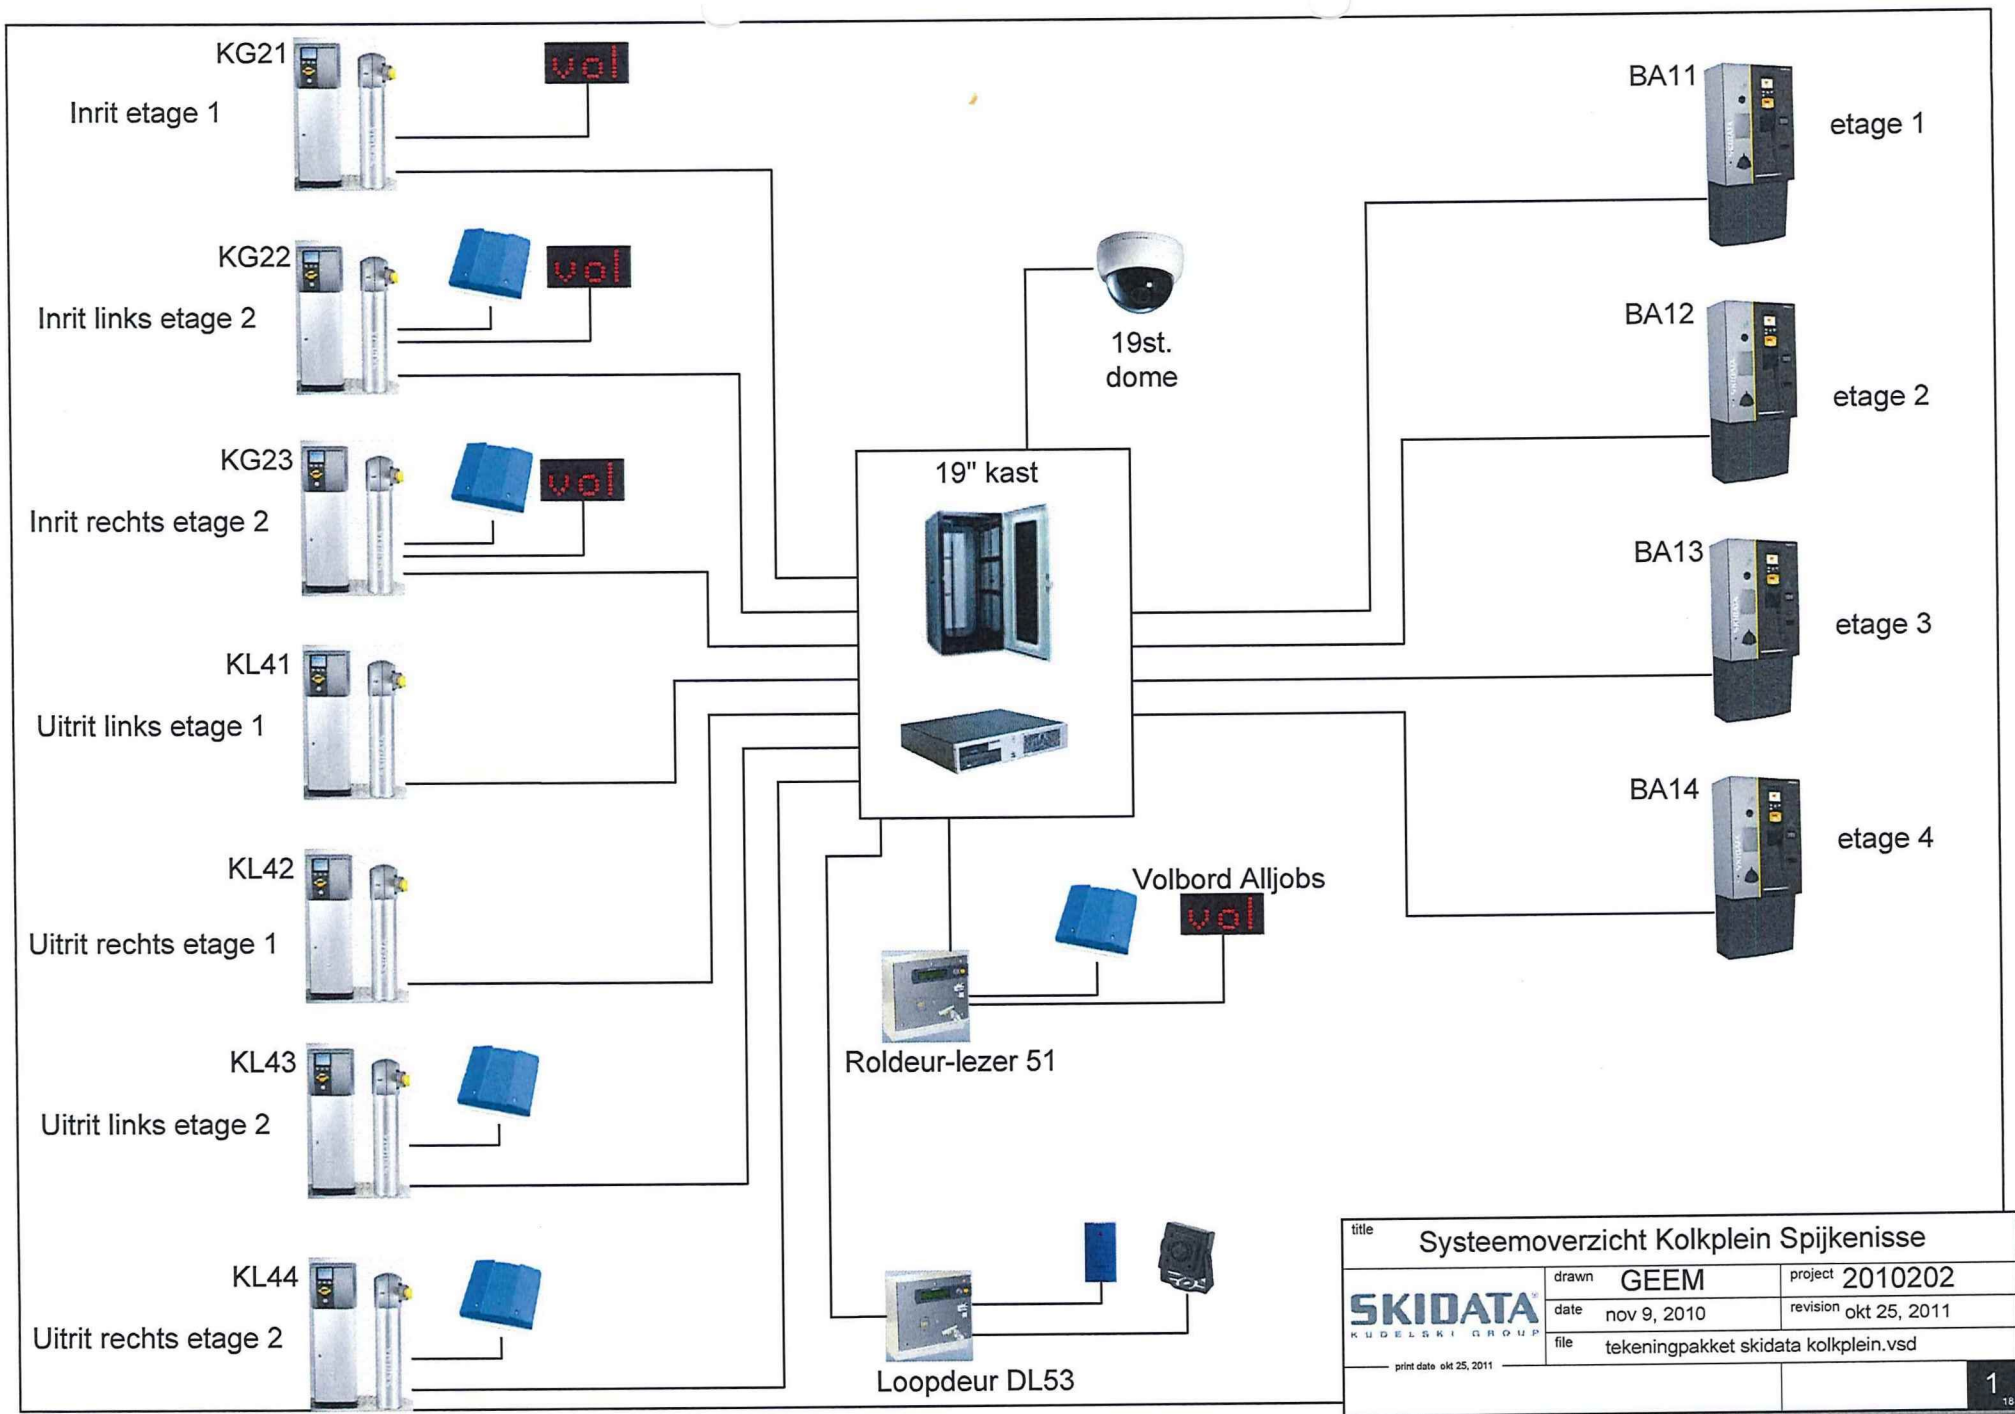

title Systeemoverzicht Kolkplein Spijkenisse		
SKIDATA KUDELSKI GROUP	drawn GEEM	project 2010202
	date nov 9, 2010	revision okt 25, 2011
	file tekeningpakket skidata kolkplein.vsd	
print date okt 25, 2011		1

Blad nr.	OMSCHRIJVING	REVISIE
1	Legenda	
2	Kabelschema	
3	Kabelschema	
4		
5		
6		
7		
8		
9		
10		
11		
12		
13		
14		
15		

Apparaatnummerreeks	
00	RANGEERKAST
01-09	DATA CENTRALE
11-19	BETAALAUTOMAAT
21-29	INRIT
41-49	UITRIT
51-59	DEURLEZER

AFKORTINGEN:

AP	= AANRIJPAAL
BA	= BETAALAUTOMAAT
BLL	= ABONNEEZUIL
CA	= CAMERA
CO	= CODEERSTATION
DAC	= DATA CENTRALE
DL	= DEURLEZER
DM	= DEURMAGNEET
FC	= FOTOCEL
HL	= HANDSHAKELEZER
HP	= HOOFDPOST
HS	= HANDSHAKE
ICK	= INTERCOMKAST
KD	= KEY DETECTOR
KG	= KAARTGEVER
KP	= KRUIS/PIJLBAL
KPV	= KRUIS/PIJL/VOLLAAMP
KL	= KAARTLEZER
LM	= LICHTMAST
M	= MONITOR
MB	= MATRIXBORD
OPC	= OPLAADPUNT CHIPPER
RDBK	= ROLDEUR BESTURINGSKAST
RDM	= ROLDEURMOTOR
RVK	= RANGEER VERDEELKAST
SB	= SLAGBOOM
SG	= SPEEDGATE
GBK	= SPEEDGATE BESTURINGSKAST
SO	= SCHOOTOPENER
SLRDBK	= SNELLOOPROLDEUR BESTURINGSKAST
TK	= TELKAST
TRK	= TRAPKAST
TL	= TRANSITLEZER
TRA	= TRAP
VKL	= VERKEERSLICHT
VL	= VOLLAAMP
VP	= VANGPAAL
VVL	= VOL/VRIJLAAMP
VZ	= VRACHTWAGENZUIL
WS	= WERKSTATION

Legenda Bekabeling		/xx= apparaatnummer
1/xx	SIGNAAL	2X2X0,8
2/xx	SIGNAAL	2X2X0,8
3/xx	SIGNAAL	4X2X0,8
4/xx	SIGNAAL	4X2X0,8
5/xx	SIGNAAL	6X2X0,8
6/xx	SIGNAAL	6X2X0,8
7/xx	SIGNAAL	6X2X0,8
8/xx	SIGNAAL	6X2X0,8
9/xx	SIGNAAL	10X2X0,8
10/xx	SIGNAAL	20X2X0,8
11/xx	VOEDING	2X1,5 YMVK(AS)
12/xx	VOEDING	2X1,5 YMVK(AS)
13/xx	VOEDING	2X1,5 YMVK(AS)
14/xx	VOEDING	4X1,5 YMVK(AS)
15/xx	VOEDING	4X1,5 YMVK(AS)
16/xx	VOEDING	3X2,5 YMVK(AS)
17/xx	VOEDING	3X2,5 YMVK(AS)
18/xx	VOEDING	3X2,5 YMVK(AS)
19/xx	VOEDING	3X2,5 YMVK(AS)
20/xx	VOEDING	3X2,5 YMVK(AS)
21/xx	VOEDING	3X2,5 YMVK(AS)
22/xx	FTP CAT5	MAX. LENGTE 90m
23/xx	FTP CAT5	MAX. LENGTE 90m
24/xx	FTP CAT5 t.b.v. camera's	MAX. LENGTE 200m
25/xx	FTP CAT5	MAX. LENGTE 90m
26/xx	FTP CAT5	MAX. LENGTE 90m
27/xx	FTP CAT5	MAX. LENGTE 90m
28/xx	BELDEN TWINAXIAAL 9207	
29/xx	GLASVEZEL	6FO
30/xx	reserved	


VERMOGENS		
BETAALAUTOMAAT	POWER.CASH	1000W
BETAALAUTOMAAT	EASY.CASH	600W
BETAALAUTOMAAT	CREDIT.CASH	600W
INRIT		500W
UITRIT		500W
DEURLEZER		200W
SLAGBOOM	BARRIER.GATE	250W
SLAGBOOM	ES0	500W
RANGEERKAST		1000W
DATA C		200W

Coax	L max (m)
RG59	100
12	175
6	375
3	750

- Bekabeling aanbrengen op gewenste posities met een overlengte van min. 2 meter
- Voedingen aansluiten op groepenkast waarbij men rekening dient te houden met het vermogen volgens vermogenstabel op blad 01
- Bekabeling dient genummerd te zijn volgens het kabelschema


title Voorblad kabelschema Kolkplein		
drawn hobo	project 2010202	
date nov 9, 2010	revision okt 25, 2011	
file tekeningpakket skidata kolkplein.vsd		
print date okt 25, 2011		

1e Verdieping

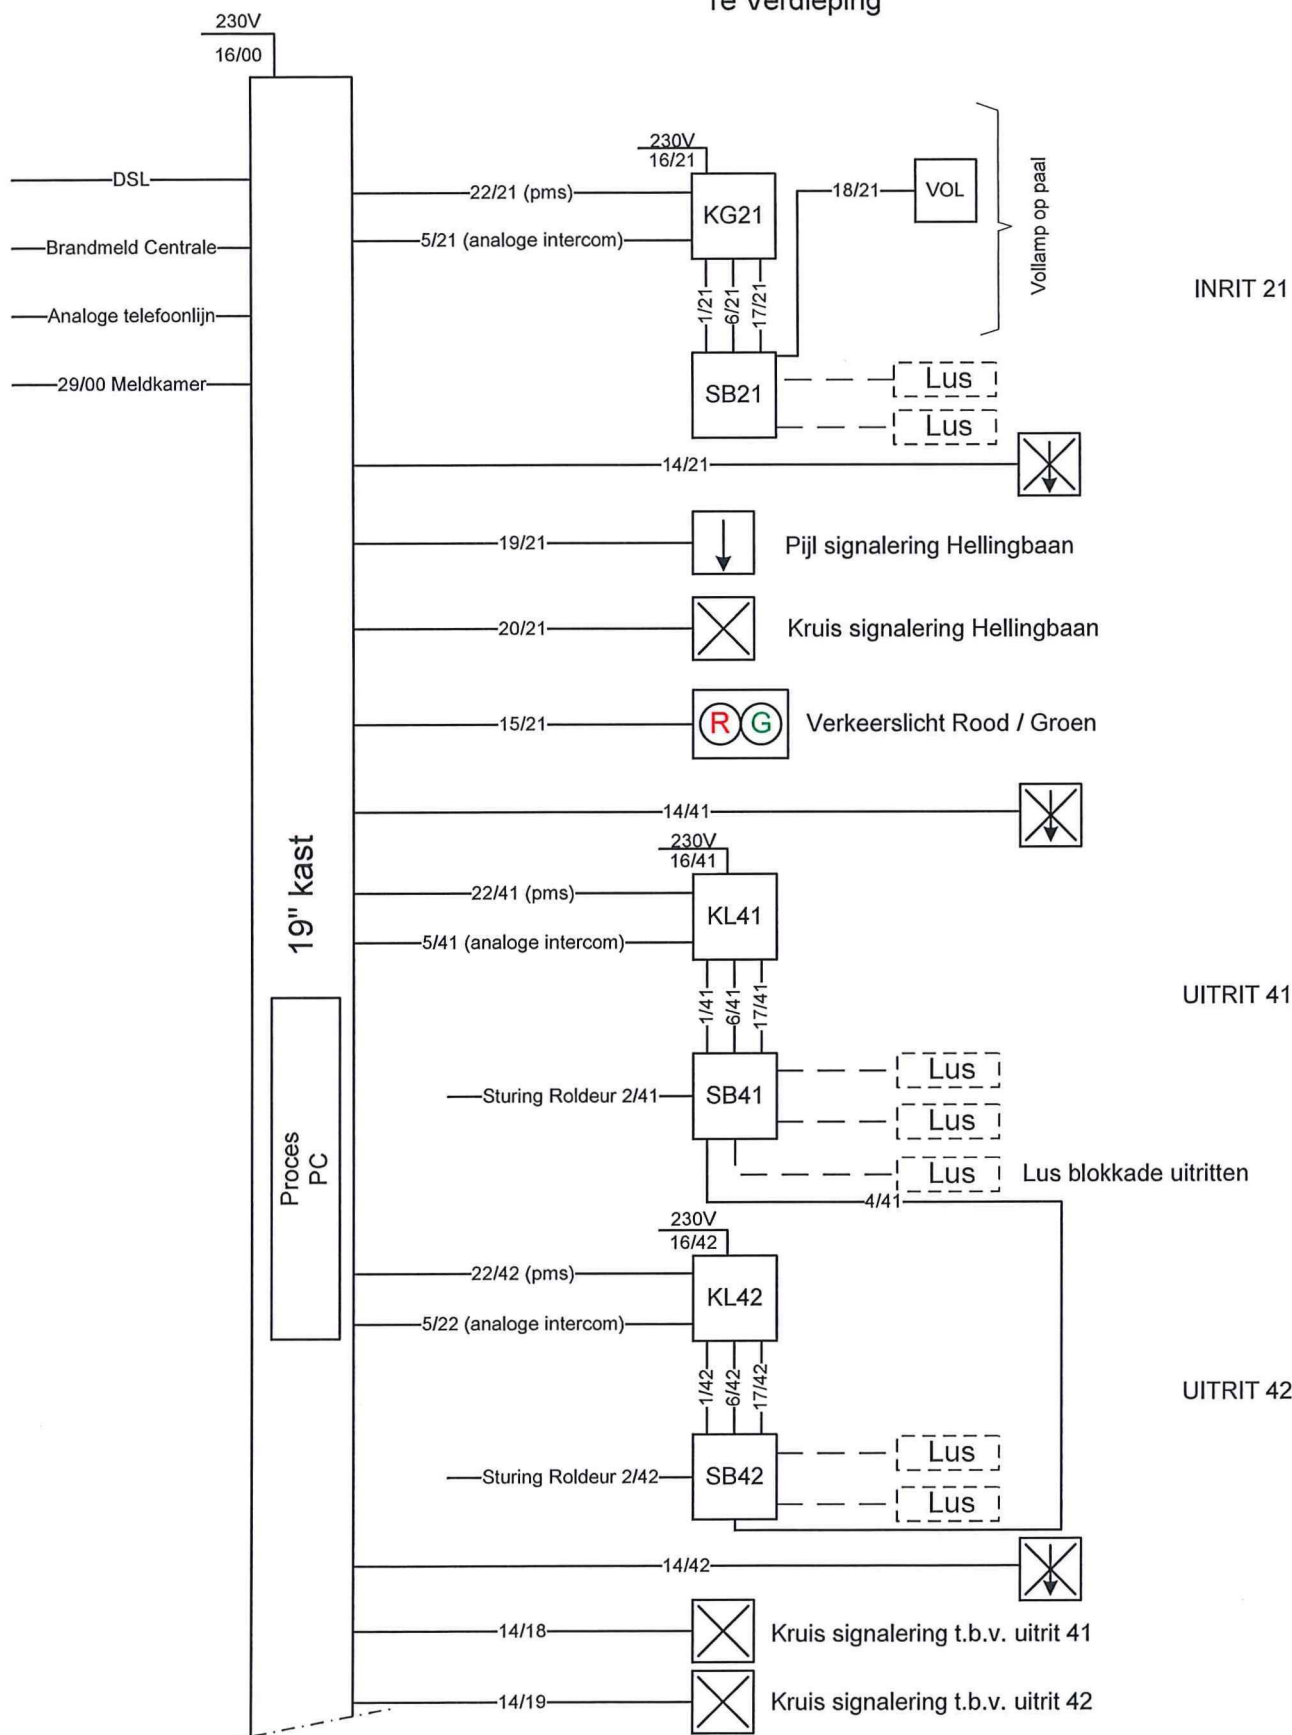


title			Kabelschema Kolkplein				
 K U D E L S K I G R O U P			drawn	hobo	project	2010202	
			date	nov 9, 2010	revision	okt 25, 2011	
			file	tekeningpakket skidata kolkplein.vsd			
			print date okt 25, 2011				
						3	


2e Verdieping

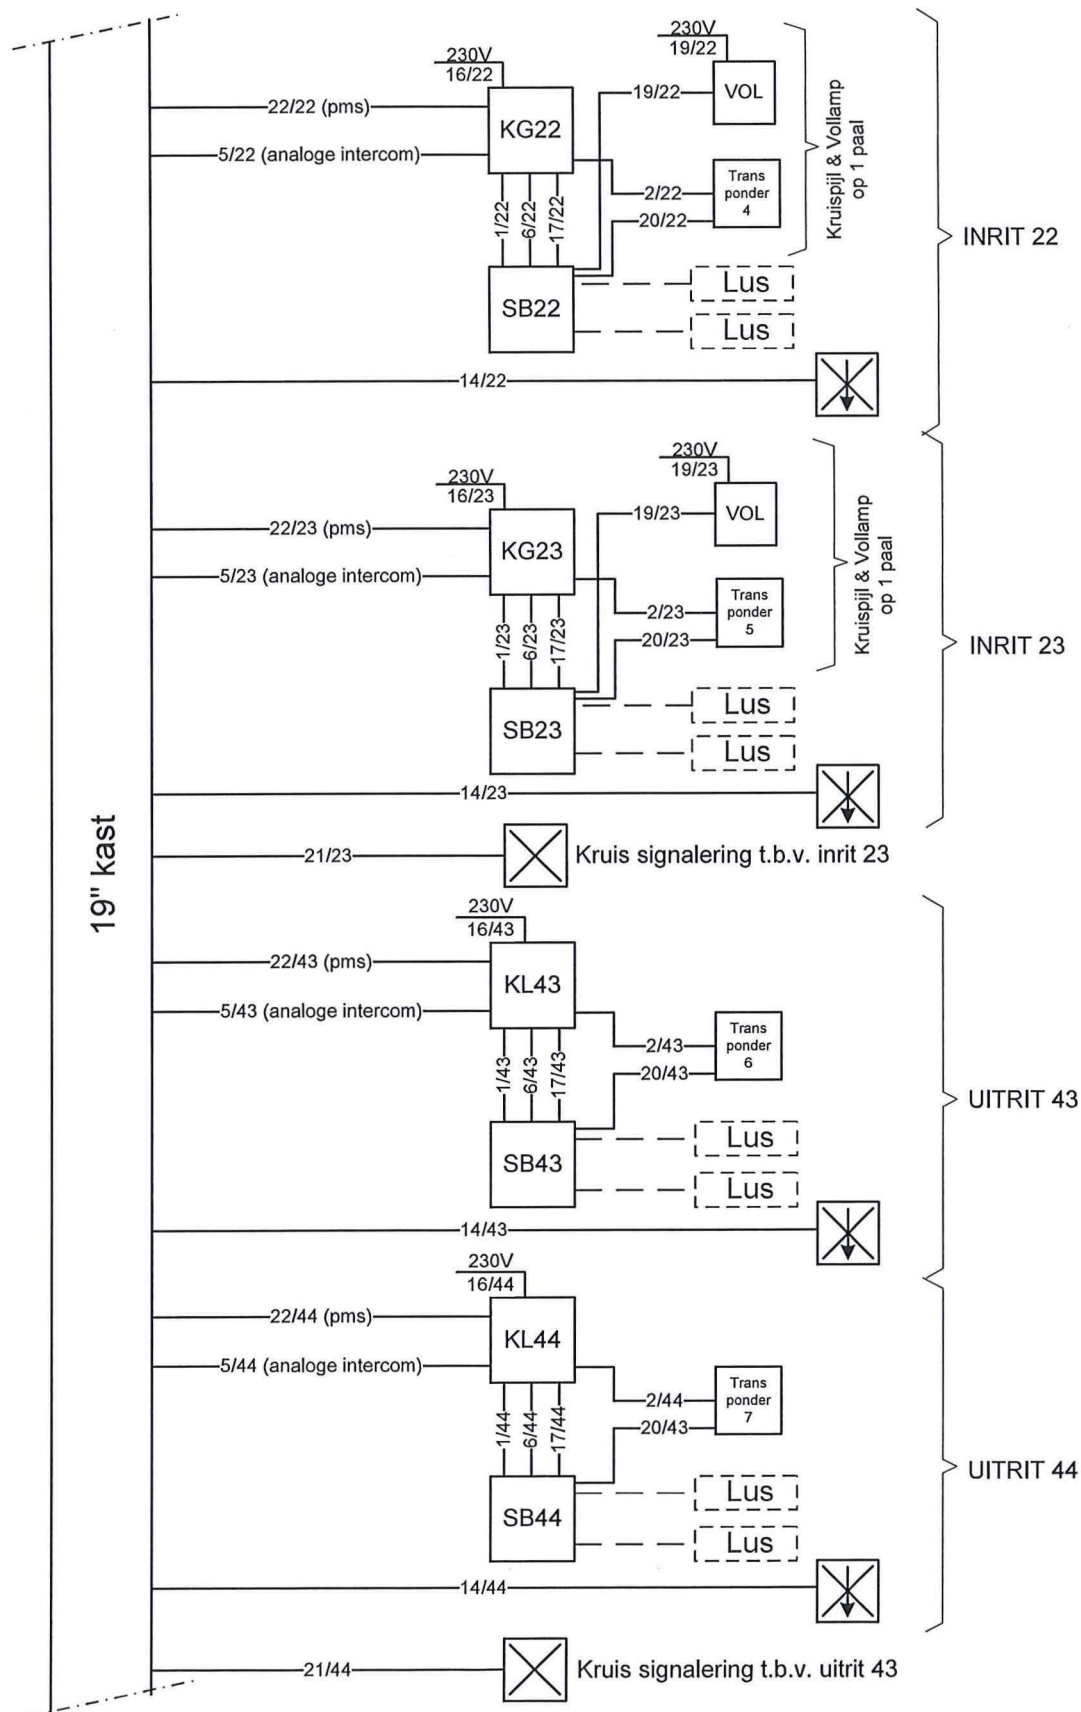

title			Kabelschema Kolkplein	
	drawn	hobo	project	2010202
	date	nov 9, 2010	revision	okt 25, 2011
	file	tekeningpakket skidata kolkplein.vsd		
print date okt 25, 2011				
			418	

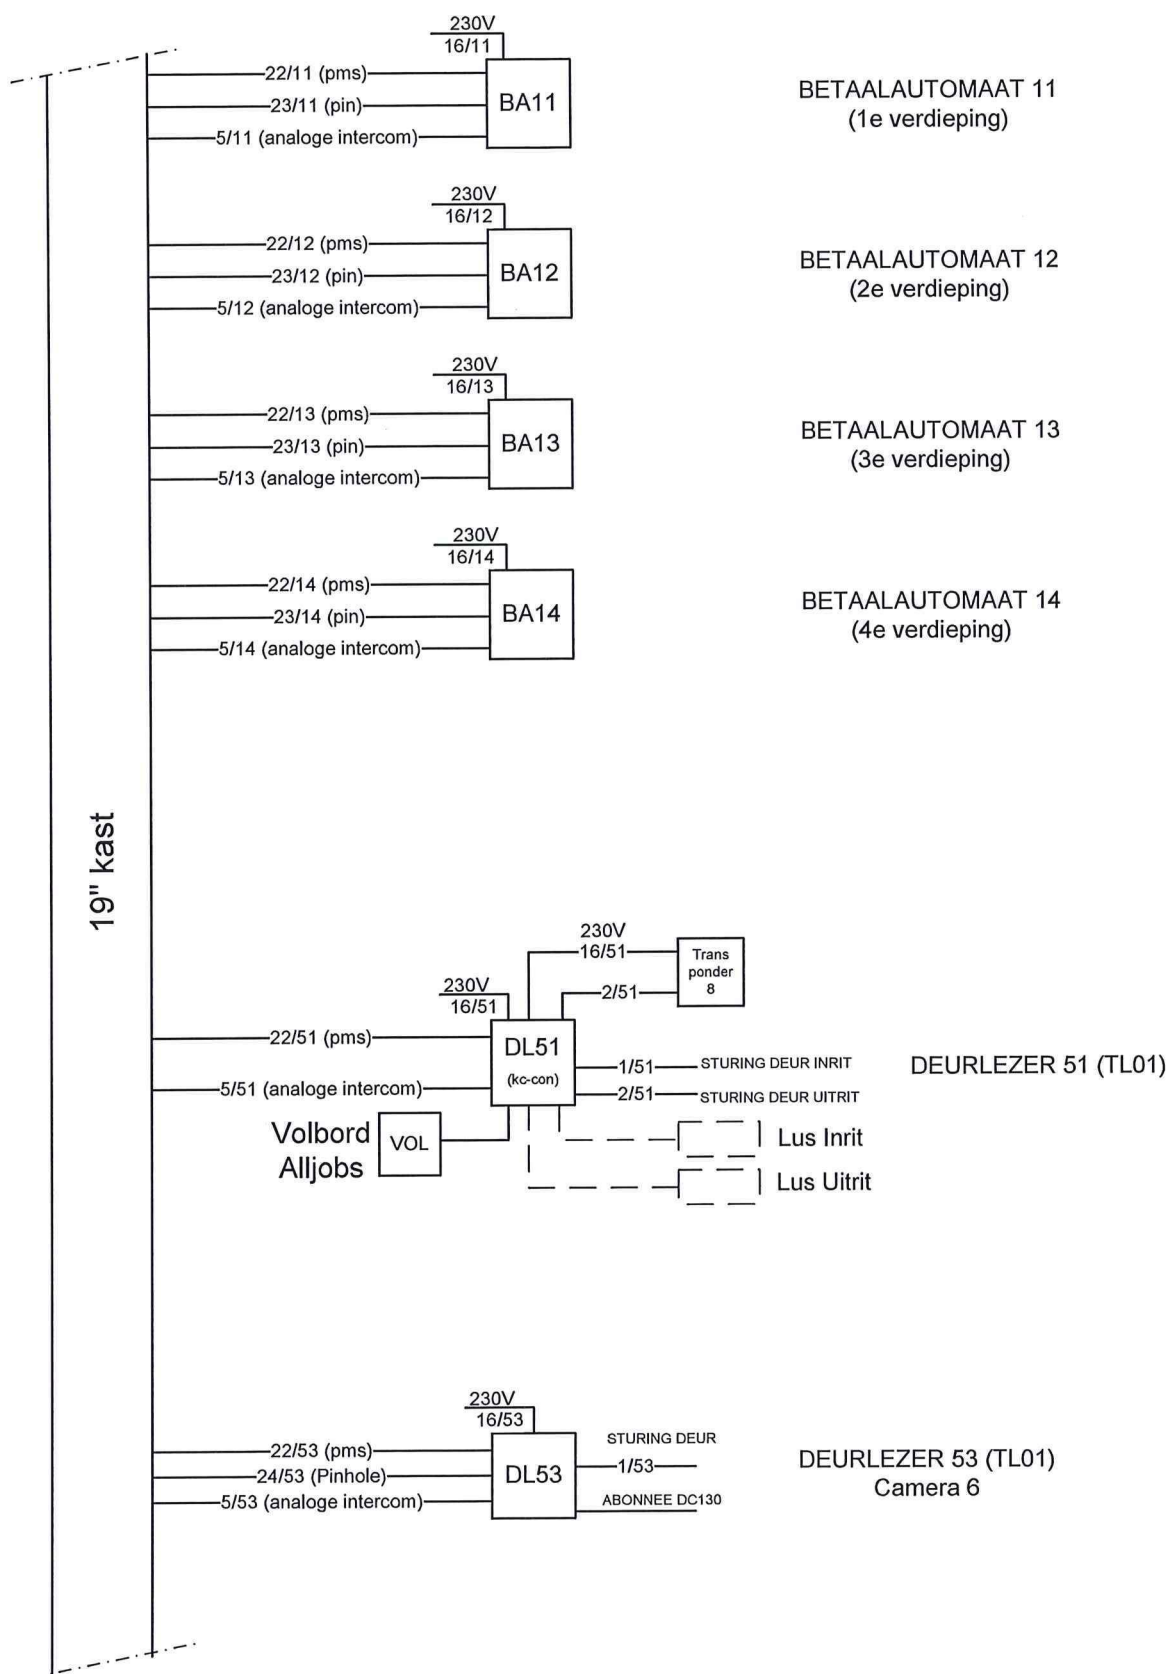


title Kabelschema Kolkplein		
SKIDATA KUDELAKKI GROUP	drawn hobo	project 2010202
	date nov 9, 2010	revision okt 25, 2011
	file tekeningpakket skidata kolkplein.vsd	
print date okt 25, 2011		5

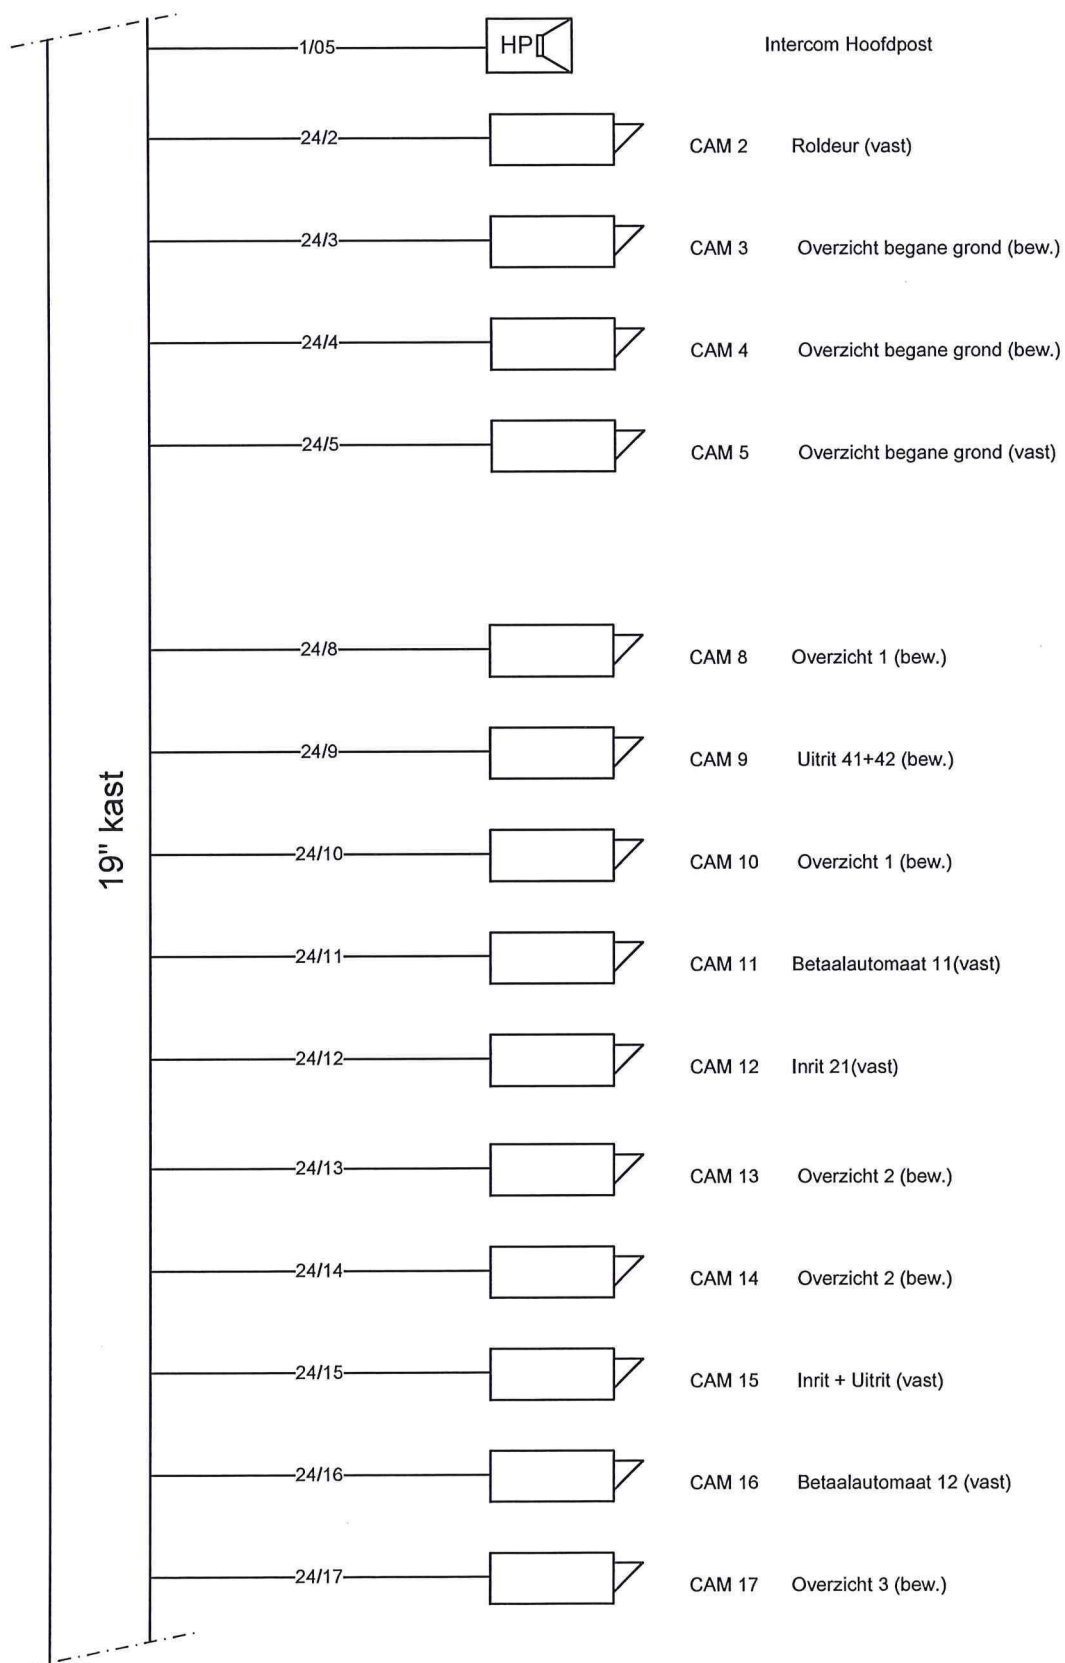

title Kabelschema Kolkplein		
SKIDATA KUDELSKI GROUP	drawn hobo	project 2010202
	date nov 9, 2010	revision okt 25, 2011
	file tekeningpakket skidata kolkplein.vsd	
print date okt 25, 2011		618

19" kast

24/18

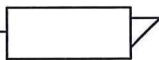


CAM 18 Overzicht 3 (bew.)

24/19



CAM 19 Betaalautomaat 13 (vast)

24/20

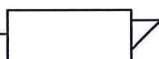

CAM 20 Overzicht 4 (bew.)

24/21



CAM 21 Betaalautomaat 14 (vast)

title Kabelschema Kolkplein		
	drawn	project
	date nov 9, 2010	revision okt 25, 2011
	file tekeningpakket skidata kolkplein.vsd	
print data okt 25, 2011		718