


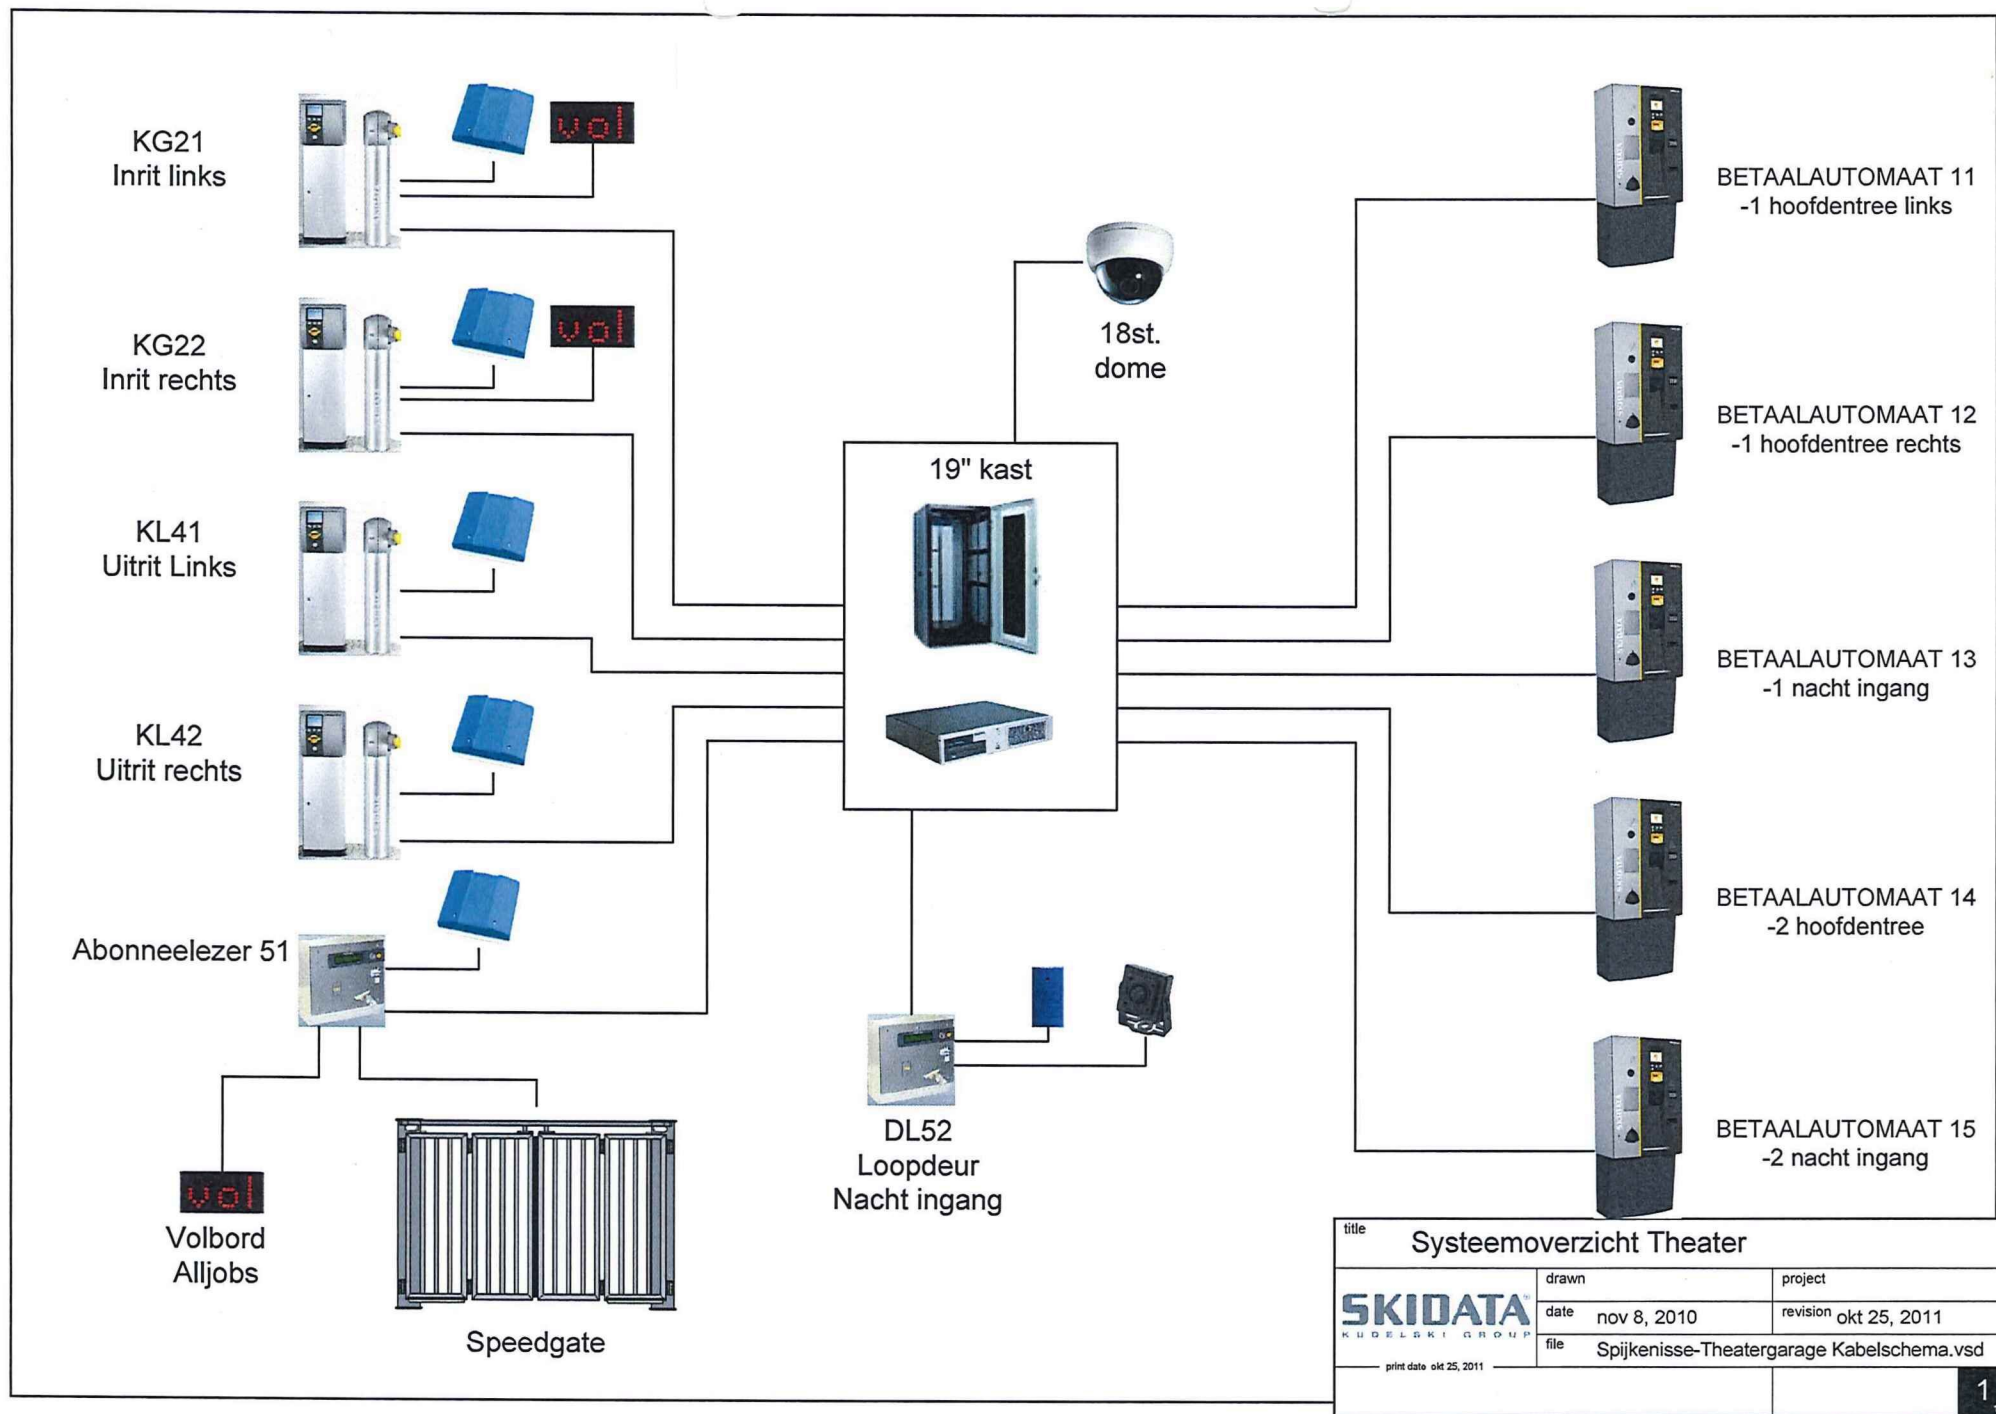

title Systeemoverzicht Theater		
	drawn	project
	date nov 8, 2010	revision okt 25, 2011
	file Spijkenisse-Theatergarage Kabelschema.vsd	
print date okt 25, 2011		1

Blad nr.	OMSCHRIJVING	REVISIE
1	Legenda	
2	Kabelschema	
3	Kabelschema	
4	Kabelschema	
5	Slagboom knik	
6	Eiland met aanrijbeveiliging	
7	Lusdetectie	
8	Deurlezer TL01	
9	Power Cash	
10	Aansluitschema APM PC	
11	Easy Cash	
12	Credit Cash	
13	Aansluitschema APM EC/CC	
14	Skidata Terminal	
15	Aansluitschema Terminal	
16	Tiede deurlezer Terminal	

Apparaatnummerreeks	
00	RANGEERKAST
01-09	DATACENTRALE
11-19	BETAALAUTOMAAT
21-29	INRIT
41-49	UITRIT
51-59	DEURLEZER

AFKORTINGEN:

AP	= AANRIJPAAL
BA	= BETAALAUTOMAAT
BLL	= ABONNEEZUIL
CA	= CAMERA
CO	= CODEERSTATION
DAC	= DATACENTRALE
DL	= DEURLEZER
DM	= DEURMAGNEET
FC	= FOTOCEL
HL	= HANDSHAKELEZER
HP	= HOOFDPOST
HS	= HANDSHAKE
ICK	= INTERCOMKAST
KD	= KEY DETECTOR
KG	= KAARTGEVER
KP	= KRUIS/PIJLBAL
KPV	= KRUIS/PIJL/VOLLLAMP
KL	= KAARTLEZER
LM	= LICHTMAST
M	= MONITOR
MB	= MATRIXBORD
OPC	= OPLAADPUNT CHIPPER
RDBK	= ROLDEUR BESTURINGSKAST
RDM	= ROLDEURMOTOR
RVK	= RANGEERVERDEELKAST
SB	= SLAGBOOM
SG	= SPEEDGATE
SGBK	= SPEEDGATE BESTURINGSKAST
SO	= SCHOOTOPENER
SLRDBK	= SNELLOOPROLDEUR BESTURINGSKAST
TK	= TELKAST
TRK	= TRAPKAST
TL	= TRANSITLEZER
TRA	= TRAP
VKL	= VERKEERSLICHT
VL	= VOLLLAMP
VP	= VANGPAAL
VVL	= VOL/VRIJLAMP
VZ	= VRACHTWAGENZUIL
WS	= WERKSTATION


Legenda Bekabeling		/xx= apparaatnummer
1/xx	SIGNAAL	2X2X0.8
2/xx	SIGNAAL	2X2X0.8
3/xx	SIGNAAL	4X2X0.8
4/xx	SIGNAAL	4X2X0.8
5/xx	SIGNAAL	6X2X0.8
6/xx	SIGNAAL	6X2X0.8
7/xx	SIGNAAL	6X2X0.8
8/xx	SIGNAAL	6X2X0.8
9/xx	SIGNAAL	10X2X0.8
10/xx	SIGNAAL	20X2X0.8
11/xx	VOEDING	2X1.5 YMVK(AS)
12/xx	VOEDING	2X1.5 YMVK(AS)
13/xx	VOEDING	2X1.5 YMVK(AS)
14/xx	VOEDING	4X1.5 YMVK(AS)
15/xx	VOEDING	4X1.5 YMVK(AS)
16/xx	VOEDING	3X2.5 YMVK(AS)
17/xx	VOEDING	3X2.5 YMVK(AS)
18/xx	VOEDING	3X2.5 YMVK(AS)
19/xx	VOEDING	3X2.5 YMVK(AS)
20/xx	VOEDING	3X2.5 YMVK(AS)
21/xx	VOEDING	3X2.5 YMVK(AS)
22/xx	FTP CAT5	MAX. LENGTE 90m
23/xx	FTP CAT5	MAX. LENGTE 90m
24/xx	FTP CAT5 tbv Camera's	MAX. LENGTE 200m
25/xx	FTP CAT5	MAX. LENGTE 90m
26/xx	FTP CAT5	MAX. LENGTE 90m
27/xx	FTP CAT5	MAX. LENGTE 90m
28/xx	BELDEN TWINAXIAAL 9207	
29/xx	GLASVEZEL	6FO
30/xx	reserved	


VERMOGENS		
BETAALAUTOMAAT	POWER.CASH	1000W
BETAALAUTOMAAT	EASY.CASH	600W
BETAALAUTOMAAT	CREDIT.CASH	600W
INRIT		500W
UITRIT		500W
DEURLEZER		200W
SLAGBOOM	BARRIER.GATE	250W
SLAGBOOM	ES0	500W
RANGEERKAST		1000W
DATAAC		200W

Coax	L max (m)
RG59	100
12	175
6	375
3	750


- Bekabeling aanbrengen op gewenste posities met een overlengte van min. 2 meter
- Voedingen aansluiten op groepenkast waarbij men rekening dient te houden met het vermogen volgens vermogenstabel op blad 01
- Bekabeling dient genummerd te zijn volgens het kabelschema

title Voorblad kabelschema Theater		
drawn	GEEM	project Theater Spijkenisse
date	nov 8, 2010	revision okt 25, 2011
file	Spijkenisse-Theatergarage Kabelschema.vsd	
print date okt 25, 2011		
		2

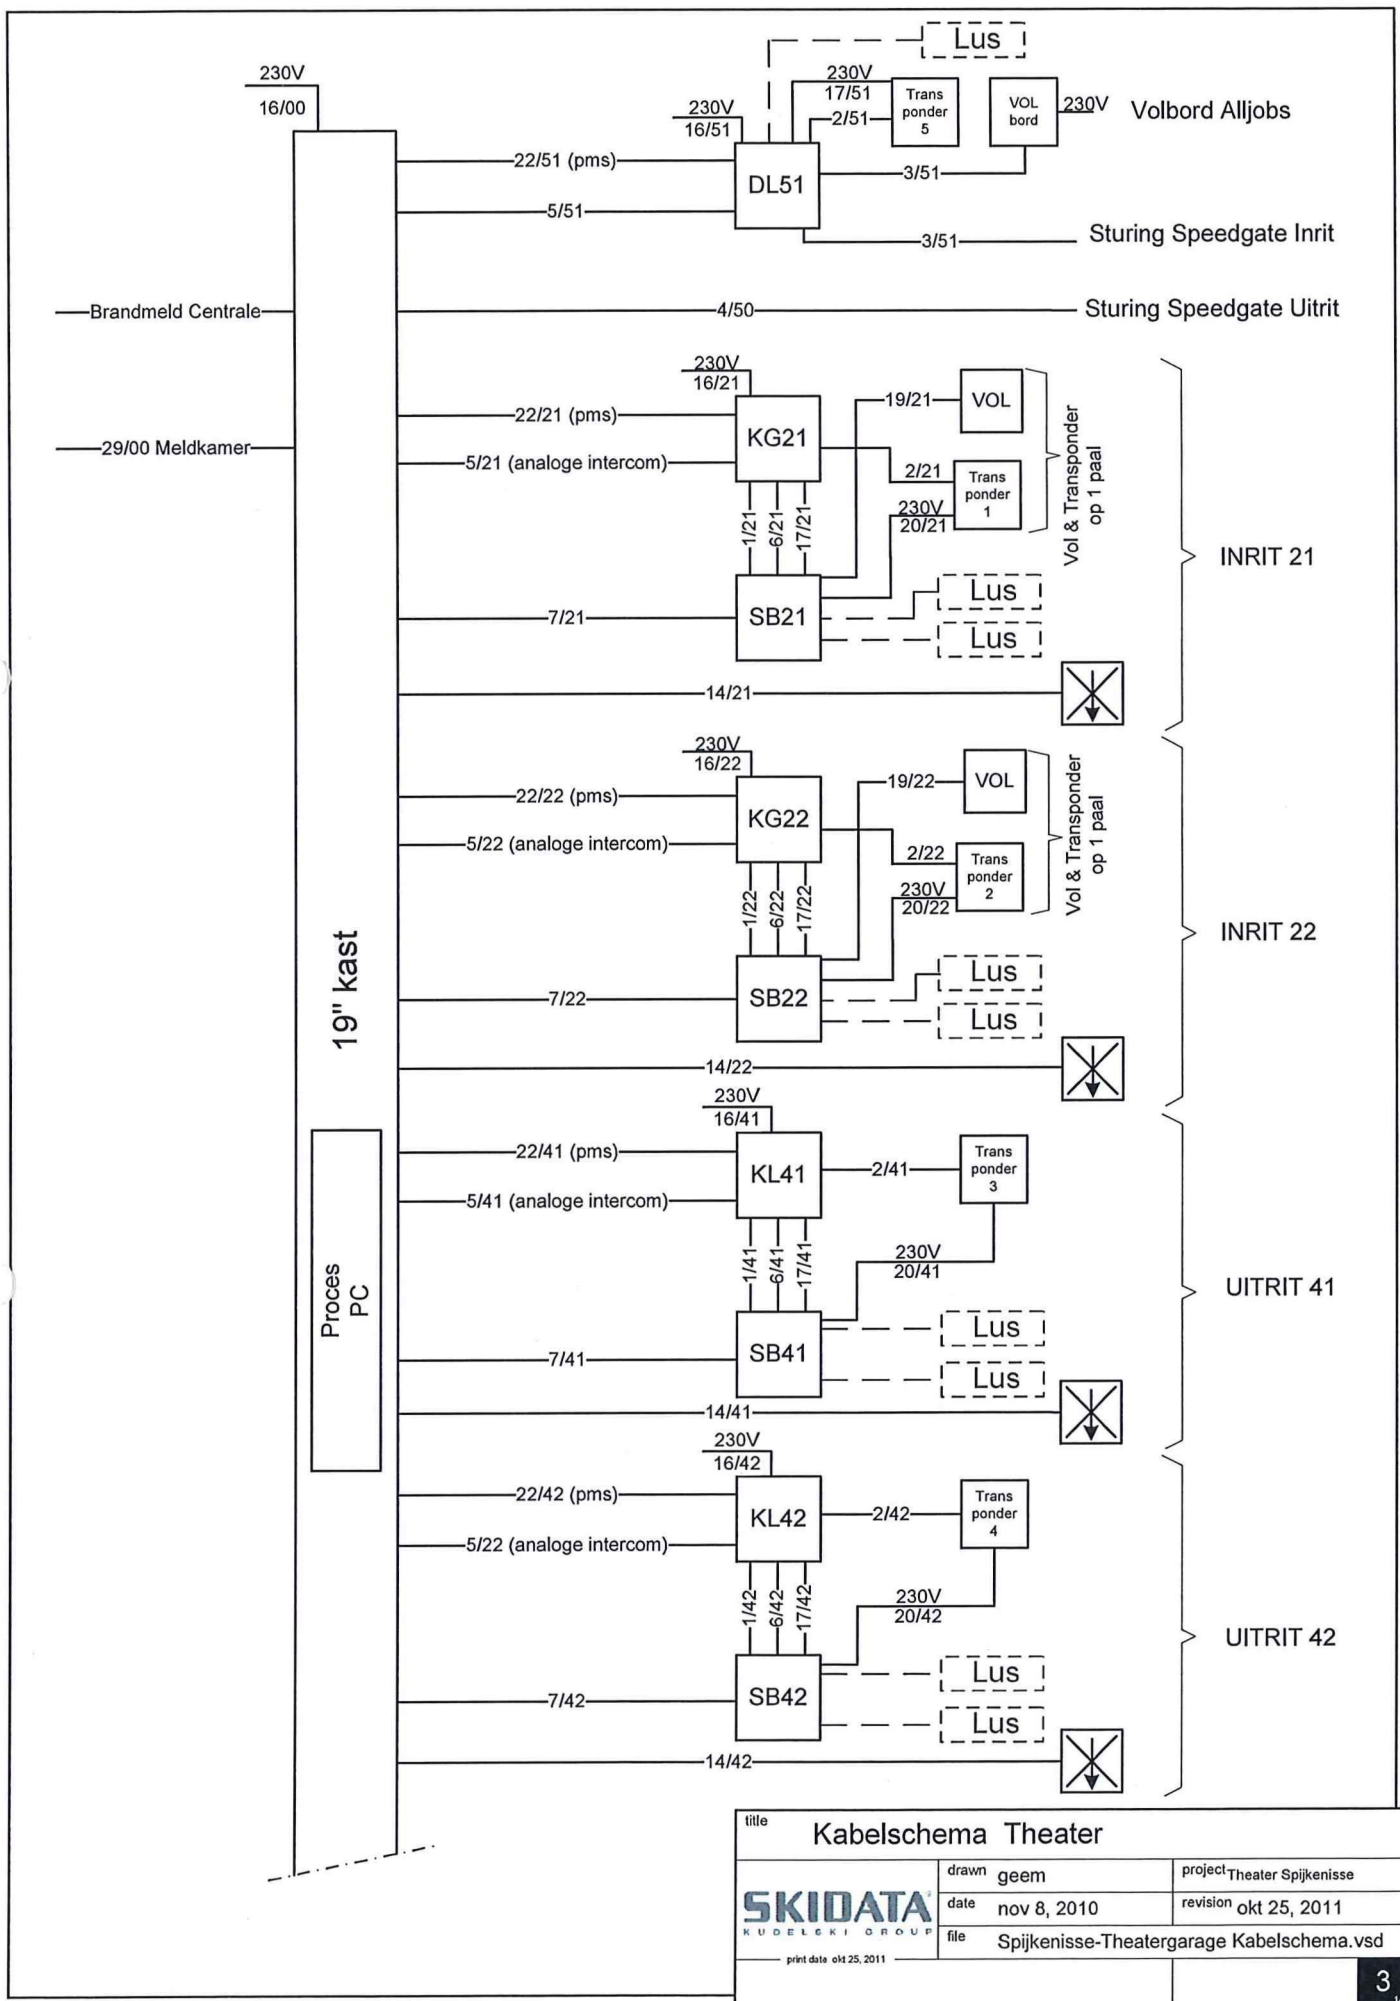

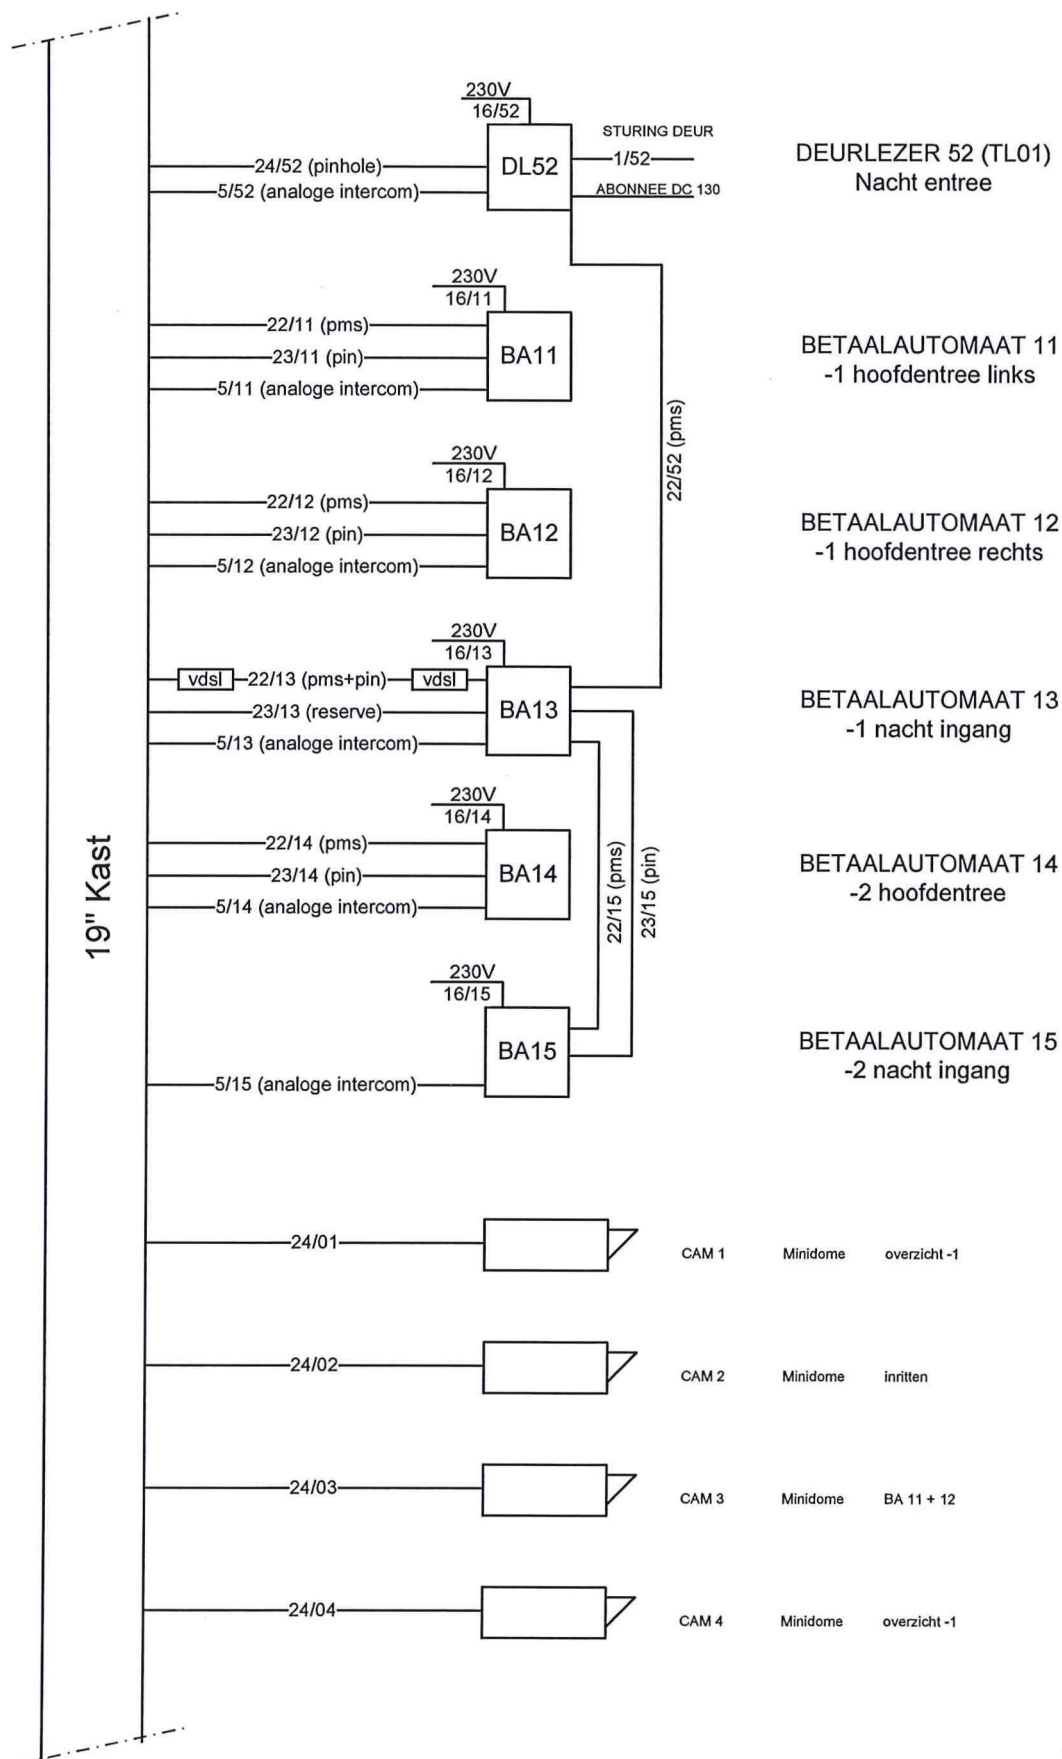

title Kabelschema Theater		
SKIDATA KUDELSKI GROUP	drawn geem	project Theater Spijkenisse
	date nov 8, 2010	revision okt 25, 2011
	file Spijkenisse-Theatergarage Kabelschema.vsd	
print date okt 25, 2011		

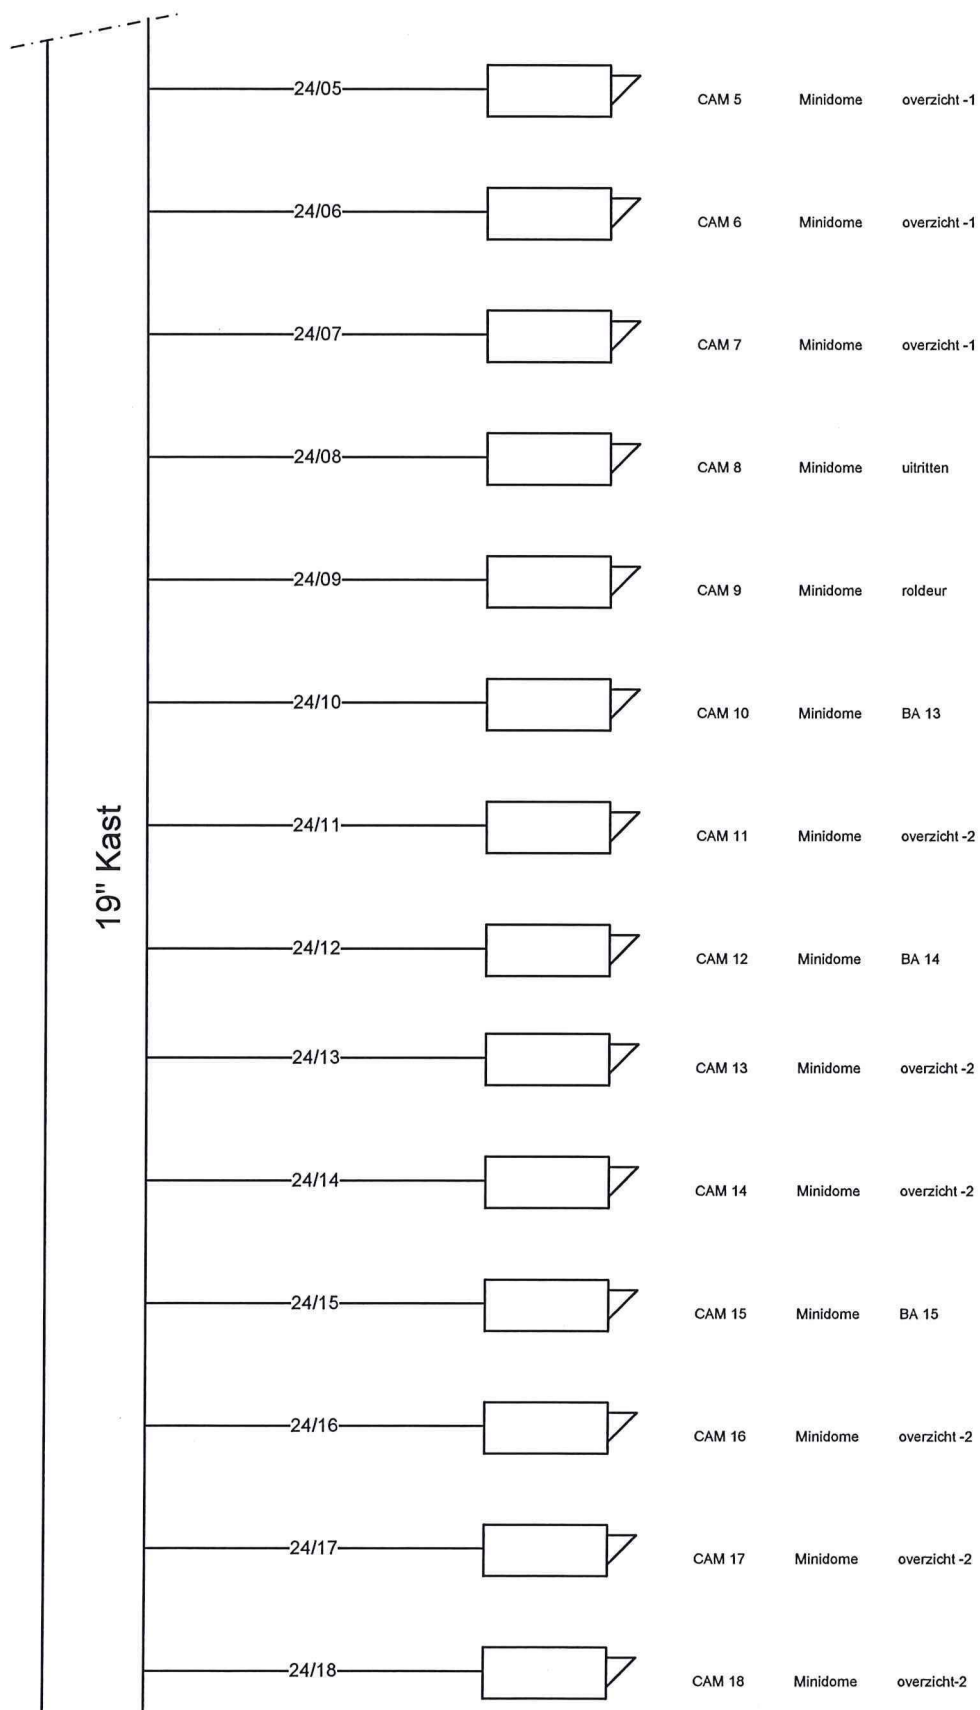

title Kabelschema Theater		
SKIDATA KUDELSKI GROUP	drawn geem	project Theater Spijkenisse
	date nov 8, 2010	revision okt 25, 2011
	file Spijkenisse-Theatergarage Kabelschema.vsd	
print date okt 25, 2011		5