R4a architecten en ingenieurs

336 Uitbr. Mariaschool & IKC Klapwijk

onderwerp:	Situatietekening BESTAAND
datum:	27-07-2021
fase:	DO aanvraag Omgevingsvergunning
tek.nr:	B-201
getekend:	MK/GB/SP

Kadastrale gegevens

Gemeentecode PAK00
Sectie B
Perceel 4128; 4652; 4653

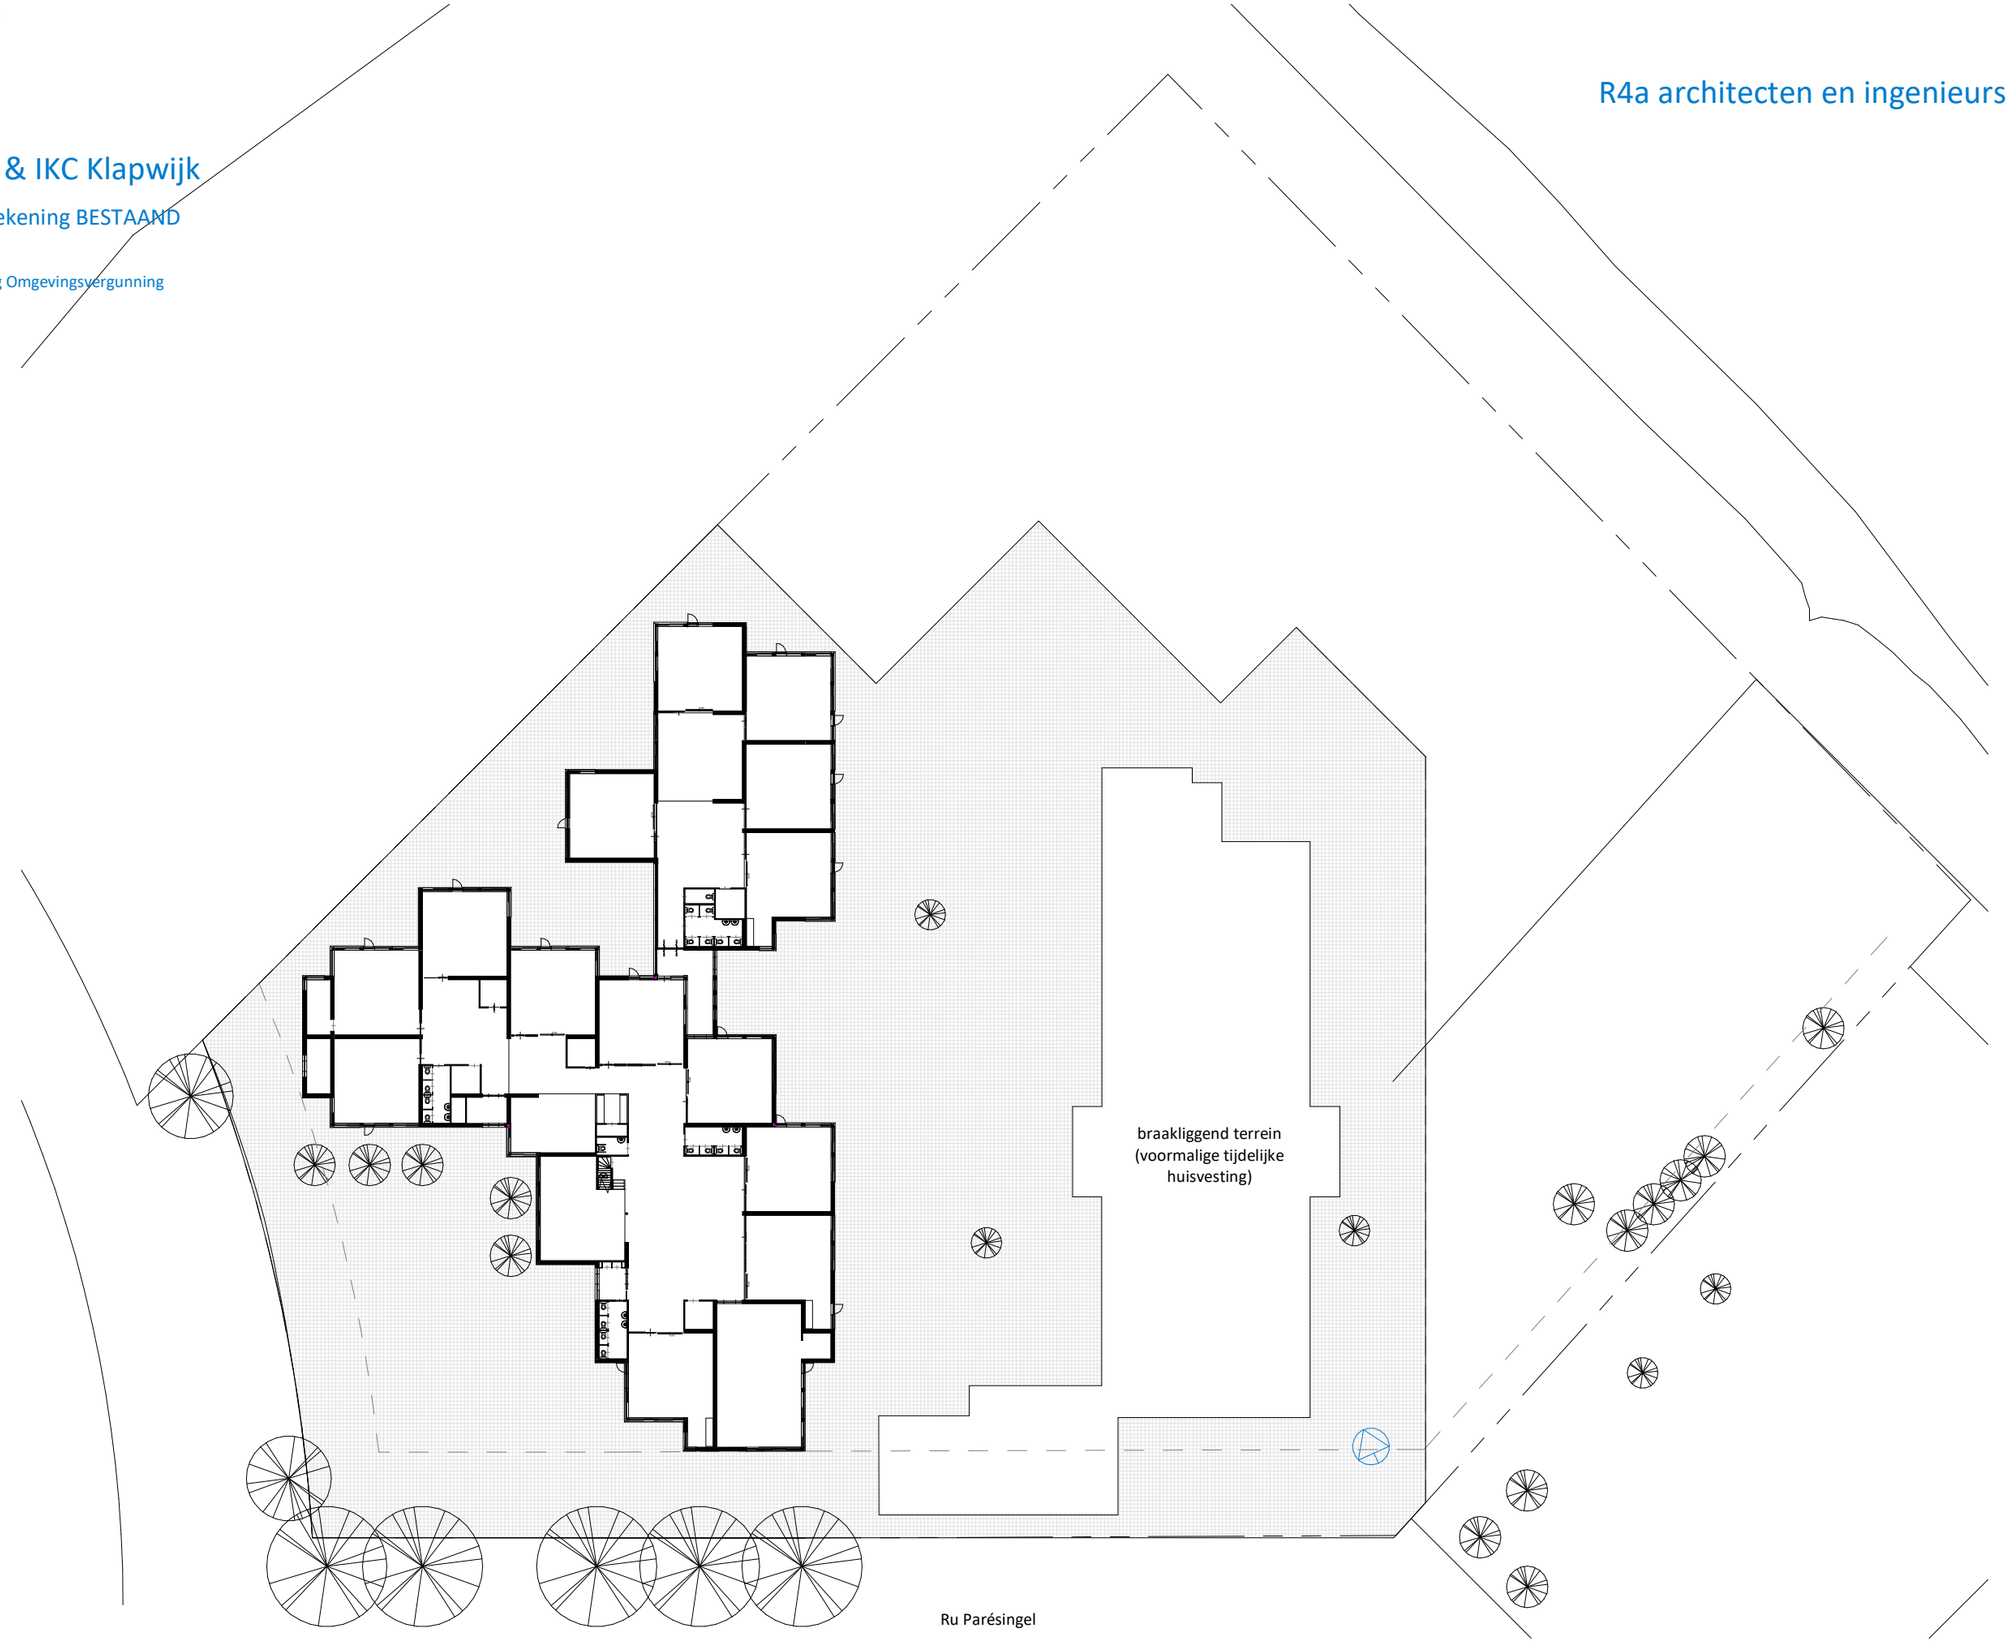

Situatietekening BESTAAND

Schaal: 1 : 500