Ruimten BG nieuw

Nr.	Ruimte omschrijving	GO	fase	ruimte_functie
B.01	Entree	5.8 m²	Bestaand	Verkeersruimte
B.02	Mk	0.5 m²	Bestaand	Meterruimte
B.03	Mk	0.5 m²	Bestaand	Meterruimte
B.04	Hal	192.7 m²	Bestaand	Verblijfsruimte
B.05	Podium/ Teamruimte	52.8 m²	Bestaand	Verblijfsruimte
B.07	Keuken	5.9 m²	Bestaand	Verblijfsruimte
B.08	Hv lokaal	32.4 m²	Bestaand	Verblijfsruimte
B.09	Leerplein 2	48.4 m²	Interne verb.	Verblijfsruimte
B.10	Entree	6.9 m²	Bestaand	Verkeersruimte
B.11	Groepsruimte 1	52.8 m²	Bestaand	Verblijfsruimte
B.12	Speellokaal	80.7 m²	Bestaand	Sportruimte
B.13	Berging speellokaal	5.0 m²	Bestaand	Bergruimte
B.14	Groepsruimte 2	53.0 m²	Bestaand	Verblijfsruimte
B.15	Groepsruimte 3	47.8 m²	Bestaand	Verblijfsruimte
B.16	Mediatheek (voorh Gr.4)	47.8 m²	Interne verb.	Verblijfsruimte
B.17	Groepsruimte 5	48.2 m²	Bestaand	Verblijfsruimte
B.18	Groepsruimte 6	47.9 m²	Bestaand	Verblijfsruimte
B.19	Groepsruimte 7	49.8 m²	Bestaand	Verblijfsruimte
B.20	Groepsruimte 4	47.6 m²	Bestaand	Verblijfsruimte
B.21	Kantoorruimte	8.8 m²	Bestaand	Verblijfsruimte
B.22	Groepsruimte 8	47.6 m²	Bestaand	Verblijfsruimte
B.23	Toiletgr.1	7.2 m²	Bestaand	Sanitaire ruimte
B.23a	T.	0.8 m²	Bestaand	Sanitaire ruimte
B.23b	T.	0.8 m²	Bestaand	Sanitaire ruimte
B.23c	T.	0.8 m²	Bestaand	Sanitaire ruimte
B.23d	T.	0.8 m²	Bestaand	Sanitaire ruimte
B.24	Toiletgr.2	7.1 m²	Bestaand	Sanitaire ruimte
B.24a	T.	0.8 m²	Bestaand	Sanitaire ruimte
B.24b	T.	0.8 m²	Bestaand	Sanitaire ruimte
B.24c	T.	0.8 m²	Bestaand	Sanitaire ruimte
B.24d	T.	0.8 m²	Bestaand	Sanitaire ruimte
B.25	Toiletgr.3	6.6 m²	Bestaand	Sanitaire ruimte
B.25a	T.	0.9 m²	Bestaand	Sanitaire ruimte
B.25b	T.	0.9 m²	Bestaand	Sanitaire ruimte
B.25c	T.	0.9 m²	Bestaand	Sanitaire ruimte
B.25d	T.	0.9 m²	Bestaand	Sanitaire ruimte
B.26	MIVA	3.6 m²	Bestaand	Sanitaire ruimte
B.27	Berging 2/Techn.	5.3 m²	Bestaand	Bergruimte
B.28	Berging 4	2.9 m²	Bestaand	Bergruimte
B.29	KB	2.4 m²	Bestaand	Bergruimte
B.30	Kopieerruimte	5.3 m²	Bestaand	Bergruimte
B.31	Techniek	4.8 m²	Verb.Int.	Installatieruimte
B.32	Berging 3	5.4 m²	Bestaand	Bergruimte
B.33	Cont.	2.4 m²	Bestaand	Bergruimte
B.34	Buitenberging	8.8 m²	Bestaand	Bergruimte
B.35	Hal	4.7 m²	Bestaand	Verkeersruimte
B.36	Leerplein (bovenbouw)	61.0 m²	Bestaand	
B.37	Groepsruimte 9	47.8 m²	Bestaand	Verblijfsruimte
B.38	Groepsruimte 11	47.7 m²	Bestaand	Verblijfsruimte
B.39	Groepsruimte 12	52.9 m²	Bestaand	Verblijfsruimte
B.40	Leerplein (bovenbouw)	50.4 m²	Interne verb.	Verblijfsruimte
B.41	Toiletgr.4	6.9 m²	Bestaand	Sanitaire ruimte
B.41a	T.	0.9 m²	Bestaand	Sanitaire ruimte
B.41b	T.	0.9 m²	Bestaand	Sanitaire ruimte
B.41c	T.	0.9 m²	Bestaand	Sanitaire ruimte
B.41d	T.	0.9 m²	Bestaand	Sanitaire ruimte
B.41e	T.	1.1 m²	Bestaand	Sanitaire ruimte
B.41f	T.	1.1 m²	Bestaand	Sanitaire ruimte
B.42	Toilet	2.9 m²	Bestaand	Sanitaire ruimte
B.43	Berging 5/Techn.	5.8 m²	Bestaand	Installatieruimte
B.44	Entree	14.8 m²	Nieuwbouw	Verkeersruimte
B.45	Groepsruimte 10	47.7 m²	Niewbouw	Verblijfsruimte
B.46	Groepsruimte 13	47.7 m²	Niewbouw	Verblijfsruimte
		1351.1 m²		

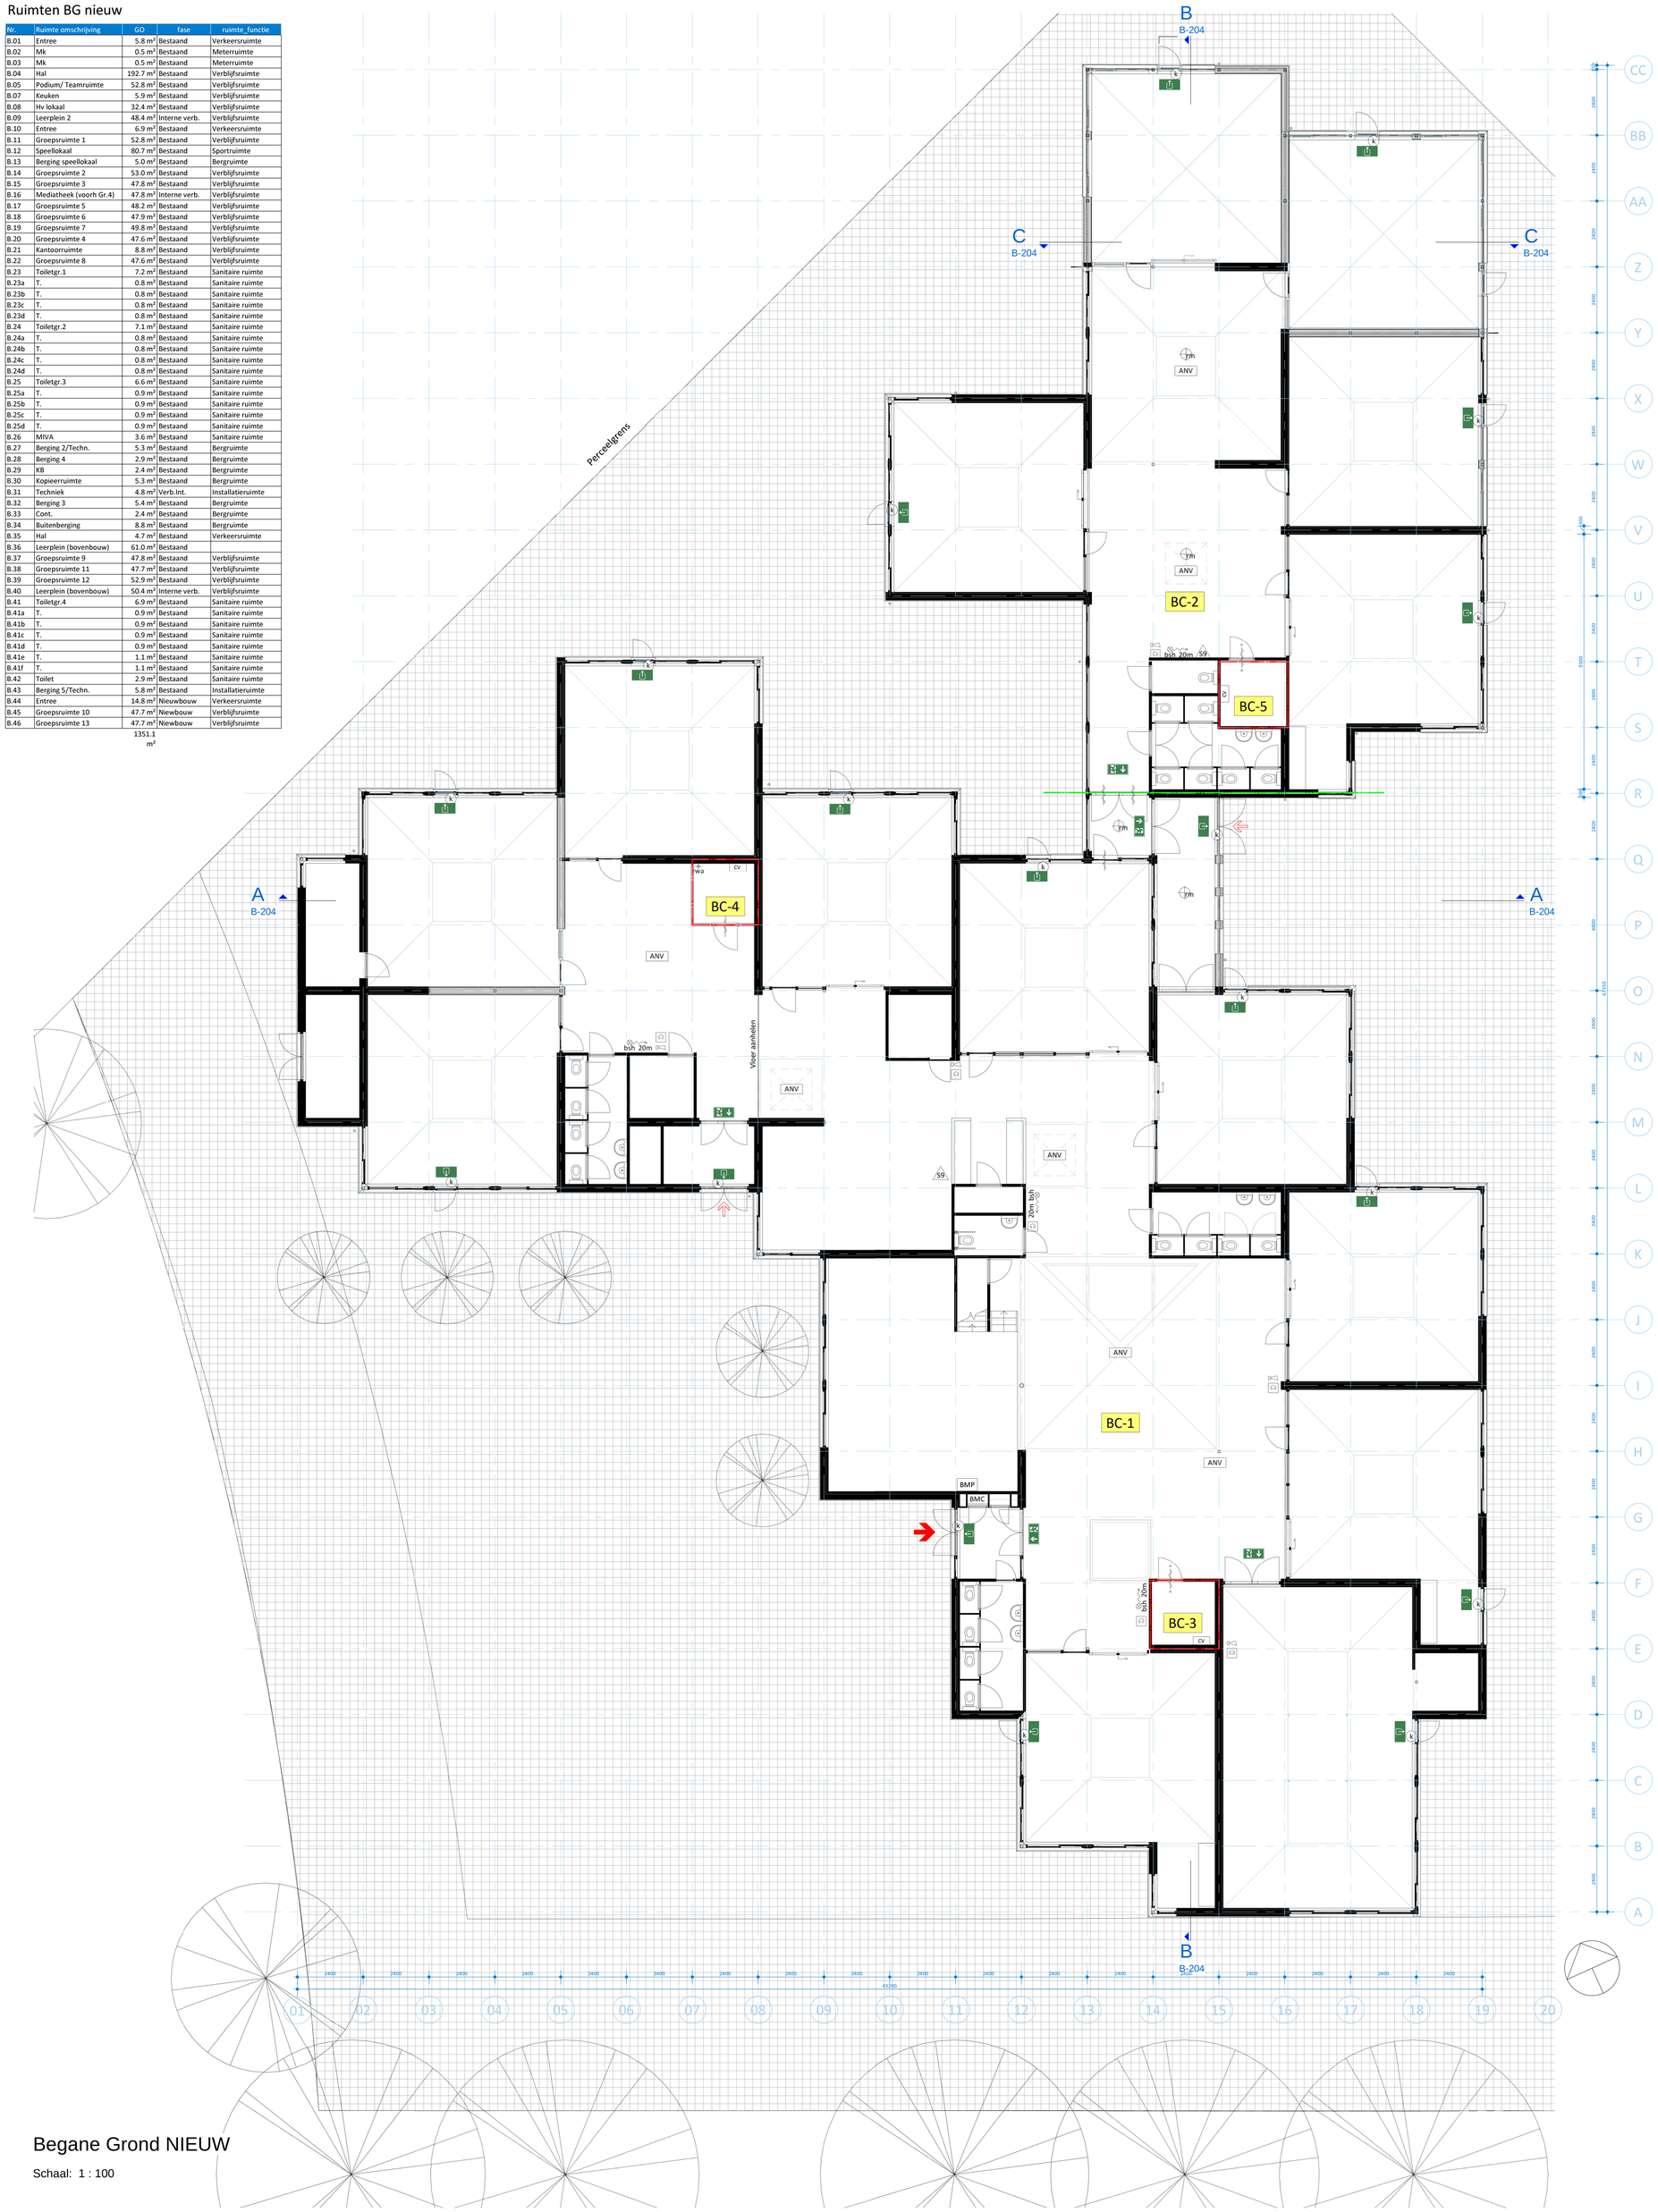

Begane Grond NIEUW

Schaal: 1 : 100

Brandveilig Gebruik Verbouw

Symbool:	omschrijving:
	transparante verlichting aanduiding uitgang, aangesloten op een voorziening voor noodstroom, volgens NEN 6088
	transparante verlichting aanduiding vluchtrichting, aangesloten op een voorziening voor noodstroom, volgens NEN 6088
ANV	noodverlichting met voldoende verlichtingsniveau, volgens NEN6088
BMC BMP	brandmeldcentrale + paneel van een niet automatische brandmeldinstallatie conform NEN 2535 en goedgekeurd PVE
	30 min. WBDBO
	60 min. WBDBO
	zelfsluitende deur
S9	schuimblusser 9kg, volgens NEN 694
bsh 20m	brandslanghaspel, volgens NEN 694
	handmelder
	slow whoop signaalgever
	ruimtebewaking
k	knopcilinder
p	panieksluiting, conform NEN 1125, zonder sleutel of losse voorwerpen te openen
rm	rookmelder
s	sleutelkluis
fl	flitslicht
riool	rioolaansluiting
rwa	regenwateraansluiting
rwa	regenwaterafvoer
	ingang brandweer
	opstelplaats 1e blusvoertuig
	secundaire ingang



Kadastrale gegevens
Gemeente PAK00
Sectie B
Perceel 4128; 4652; 4653

Situatie NIEUW

Schaal: 1 : 1000

PROJECT: IKC Klapwijk, vervangende nieuwbouw Mariaschool, SkippyPePijn
Ru ParéSingel 1, 2642 CR Pijnacker-Nootdorp

OPDRACHTGEVER: Gemeente Pijnacker-Nootdorp
Meidoornlaan 2, 2641 CB Pijnacker

ADVISEUR INSTALLATIES: Overdevest adviseurs
Regulusweg 5, 2516 AC Den Haag — T. 070 383 44 90

ADVISEUR BOUWFYSICA: Blonk advies B.V.
Uburglaan 630B, 1087 CE Amsterdam — T. 06 299 86 404

ADVISEUR BOUWKOSTEN: Evensteijn Bouwconsult
Gietenstraat 100, 2545 XD Den Haag — T. 06 136 842 52

ADVISEUR CONSTRUCTIES: Bureau Broersma Ingenieurs en Bouwadvies
Groot Hertoginnelaan 33, 2517 EB Den Haag — T. 070 360 2907

ARCHITECT: R4a architecten en ingenieurs — info@r4a.nl
Geestbrugkade 33, 2281CX Rijswijk — T. 070 204 0024

	datum	omschrijving	getekend
voorlopig			
definitief	18-12-2020		MKR/GJ/TP/SP
wijziging			

R4a architecten en ingenieurs

project : Uitbr. Mariaschool & IKC Klapwijk
onderwerp : Plattegrond Begane Grond BESTAAND
fase : DO aanvraag Omgevingsvergunning

formaat : A0 - -
schaal : 1:100
project nr. : 336
tek.nr. : B-202

Alle maten onderling en in het werk te controleren. Voor zover niet vermeld maten in mm.
© COPYRIGHT ROOM FOR ARCHITECTURE B.V.