

Doorsnede BB

Schaal: 1 : 100

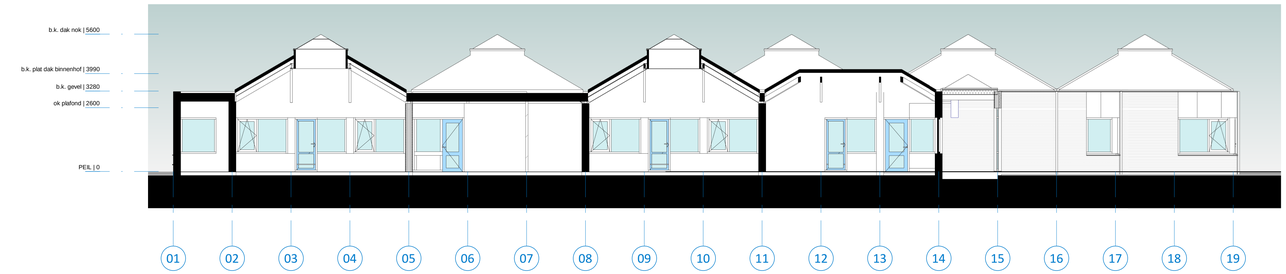

Doorsnede AA

Schaal: 1 : 100

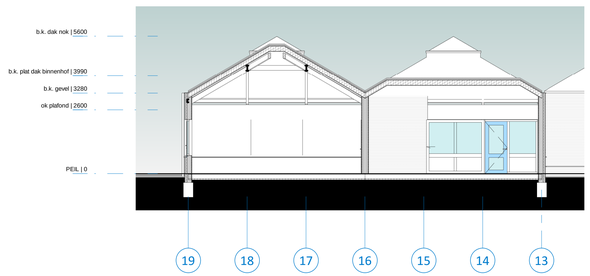

Doorsnede CC

Schaal: 1 : 100

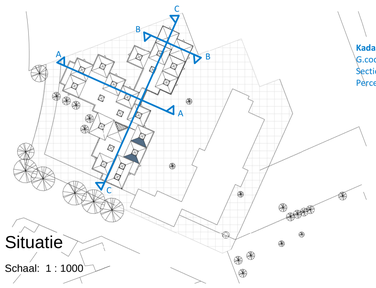

Kadastrale gegevens
G.code PAK00
Sectie B
Perceel 4128; 4652; 4653

Situatie

Schaal: 1 : 1000

PROJECT: IKC Klapwijk, vervangende nieuwbouw Mariaschool, SkippyPePijn
Ru Paréšingel 1, 2642 CR Pijnacker-Nootdorp

OPDRACHTGEVER: Gemeente Pijnacker-Nootdorp
Meidoornlaan 2, 2641 CB Pijnacker

ADVISEUR INSTALLATIES: Overdevest adviseurs
Regulusweg 5, 2516 AC Den Haag T. 070 383 44 90

ADVISEUR BOUWFYSICA: Blonk advies B.V.
Uburglaan 6308, 1087 CE Amsterdam T. 06 299 86 404

ADVISEUR BOUWKOSTEN: Evensteijn Bouwconsult
Gietenstraat 100, 2545 XD Den Haag T. 06 136 842 52

ADVISEUR CONSTRUCTIES: Bureau Broersma Ingenieurs en Bouwadvies
Groot Hertoginnelaan 33, 2517 EB Den Haag T. 070 360 2907

ARCHITECT: R4a architecten en ingenieurs info@r4a.nl
Geestbrugkade 33, 2281CX Rijswijk T. 070 204 0024

	datum	omschrijving	getekend
voorlopig			
definitief	18-12-2020		MKR/GJ/TP/SP
wijziging			

R4a architecten en ingenieurs

project : Uitbr. Mariaschool & IKC Klapwijk
onderwerp : Doorsneden BESTAAND
fase : DO aanvraag Omgevingsvergunning

formaat : A1 VERLENGT
schaal : 1:100
project nr. : 336
tek.nr. B-204

Alle maten onderling en in het werk te controleren. Voor zover niet vermeld maten in mm.
© COPYRIGHT ROOM FOR ARCHITECTURE B.V.